
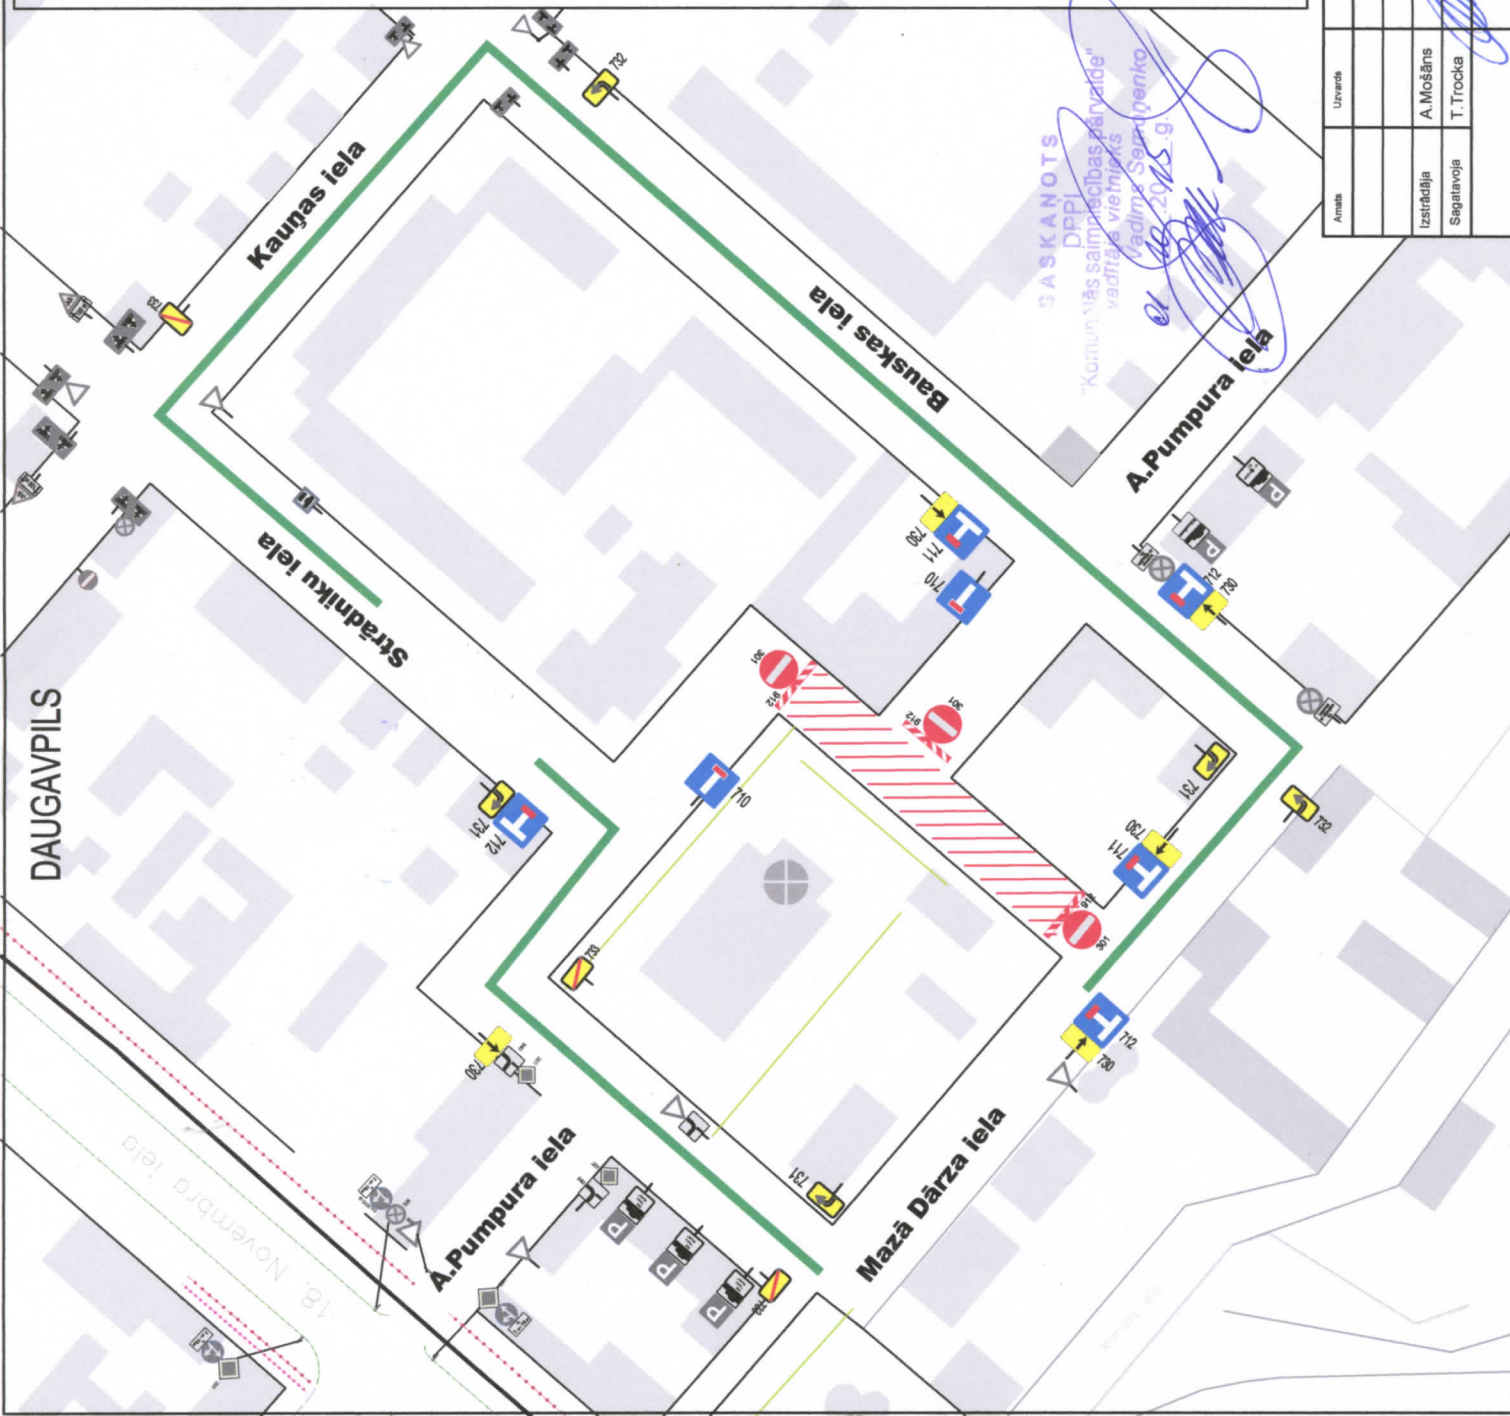


**Pagaidu ceļa zīmju shēma:  
A.Pumpura iela, Daugavpils.**

- ↑ Visas esošās ceļa zīmes kuras pretrunā ar pagaidu organizāciju jaizsedz
- ↑ Darbu vietu aprīkot ar vadstatņiem
- ↑ Nodrošināt gājēju satiksmi
- ↑ Nodrošināt vietējo un operatīvo satiksmi
- ↑ Veicami darbi - ūdensapgādes un kanalizācijas tīklu paplašināšana un rekonstrukcija
- ↑ Darbu termiņi - **05.10.15. - 20.10.15.**
- ↑ Ģenerāluzņēmējs - SIA "Ceļi un tilti"
- ↑ Apakšuzņēmējs - SIA "Daugavpils Būvmehānizācija"  
Atb. persona - Rostislāvs Malina  
tālr. 29426650

— Apbraucamais ceļš  
▨ Darba zona

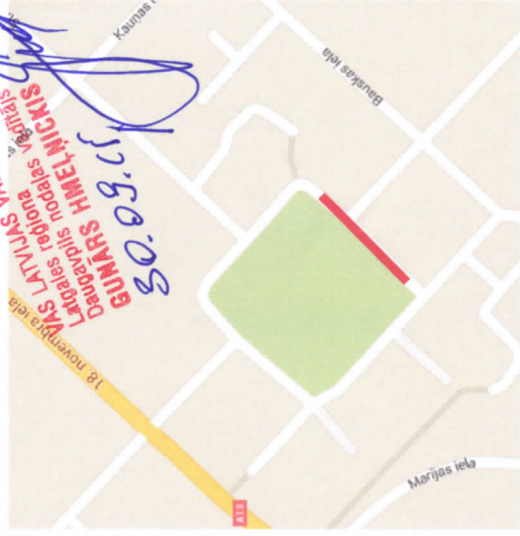

**SĀSKANOTS**  
DPPI  
"Komunikācijas saimniecības pārvalde"  
vadītāja vietnieks  
Gadima Sarmānska  
20.09.15.g.

Amats	Uzdevs	Burojietājas nosaukums	Pagaidu ceļa zīmju shēma.
Izstrādāja	A. Mošāns	Proj. numurs	Ceļa zīmju
Sagatavoja	T. Trocka	Proj. numurs	Nr.1147(1) (29.09.15.)
		Proj. stadija	Mērka
			Lapa
			1
			Mēroga

