


# Pagaidu ceļa zīmju shēma, Daugavas un Vienības tilts (Pilsētas svētki).

uzstādīšana 08.06.2013. 19<sup>30</sup> - 20<sup>30</sup>  
 uzstādīšana 08.06.2013. 22<sup>00</sup> - 23<sup>40</sup>

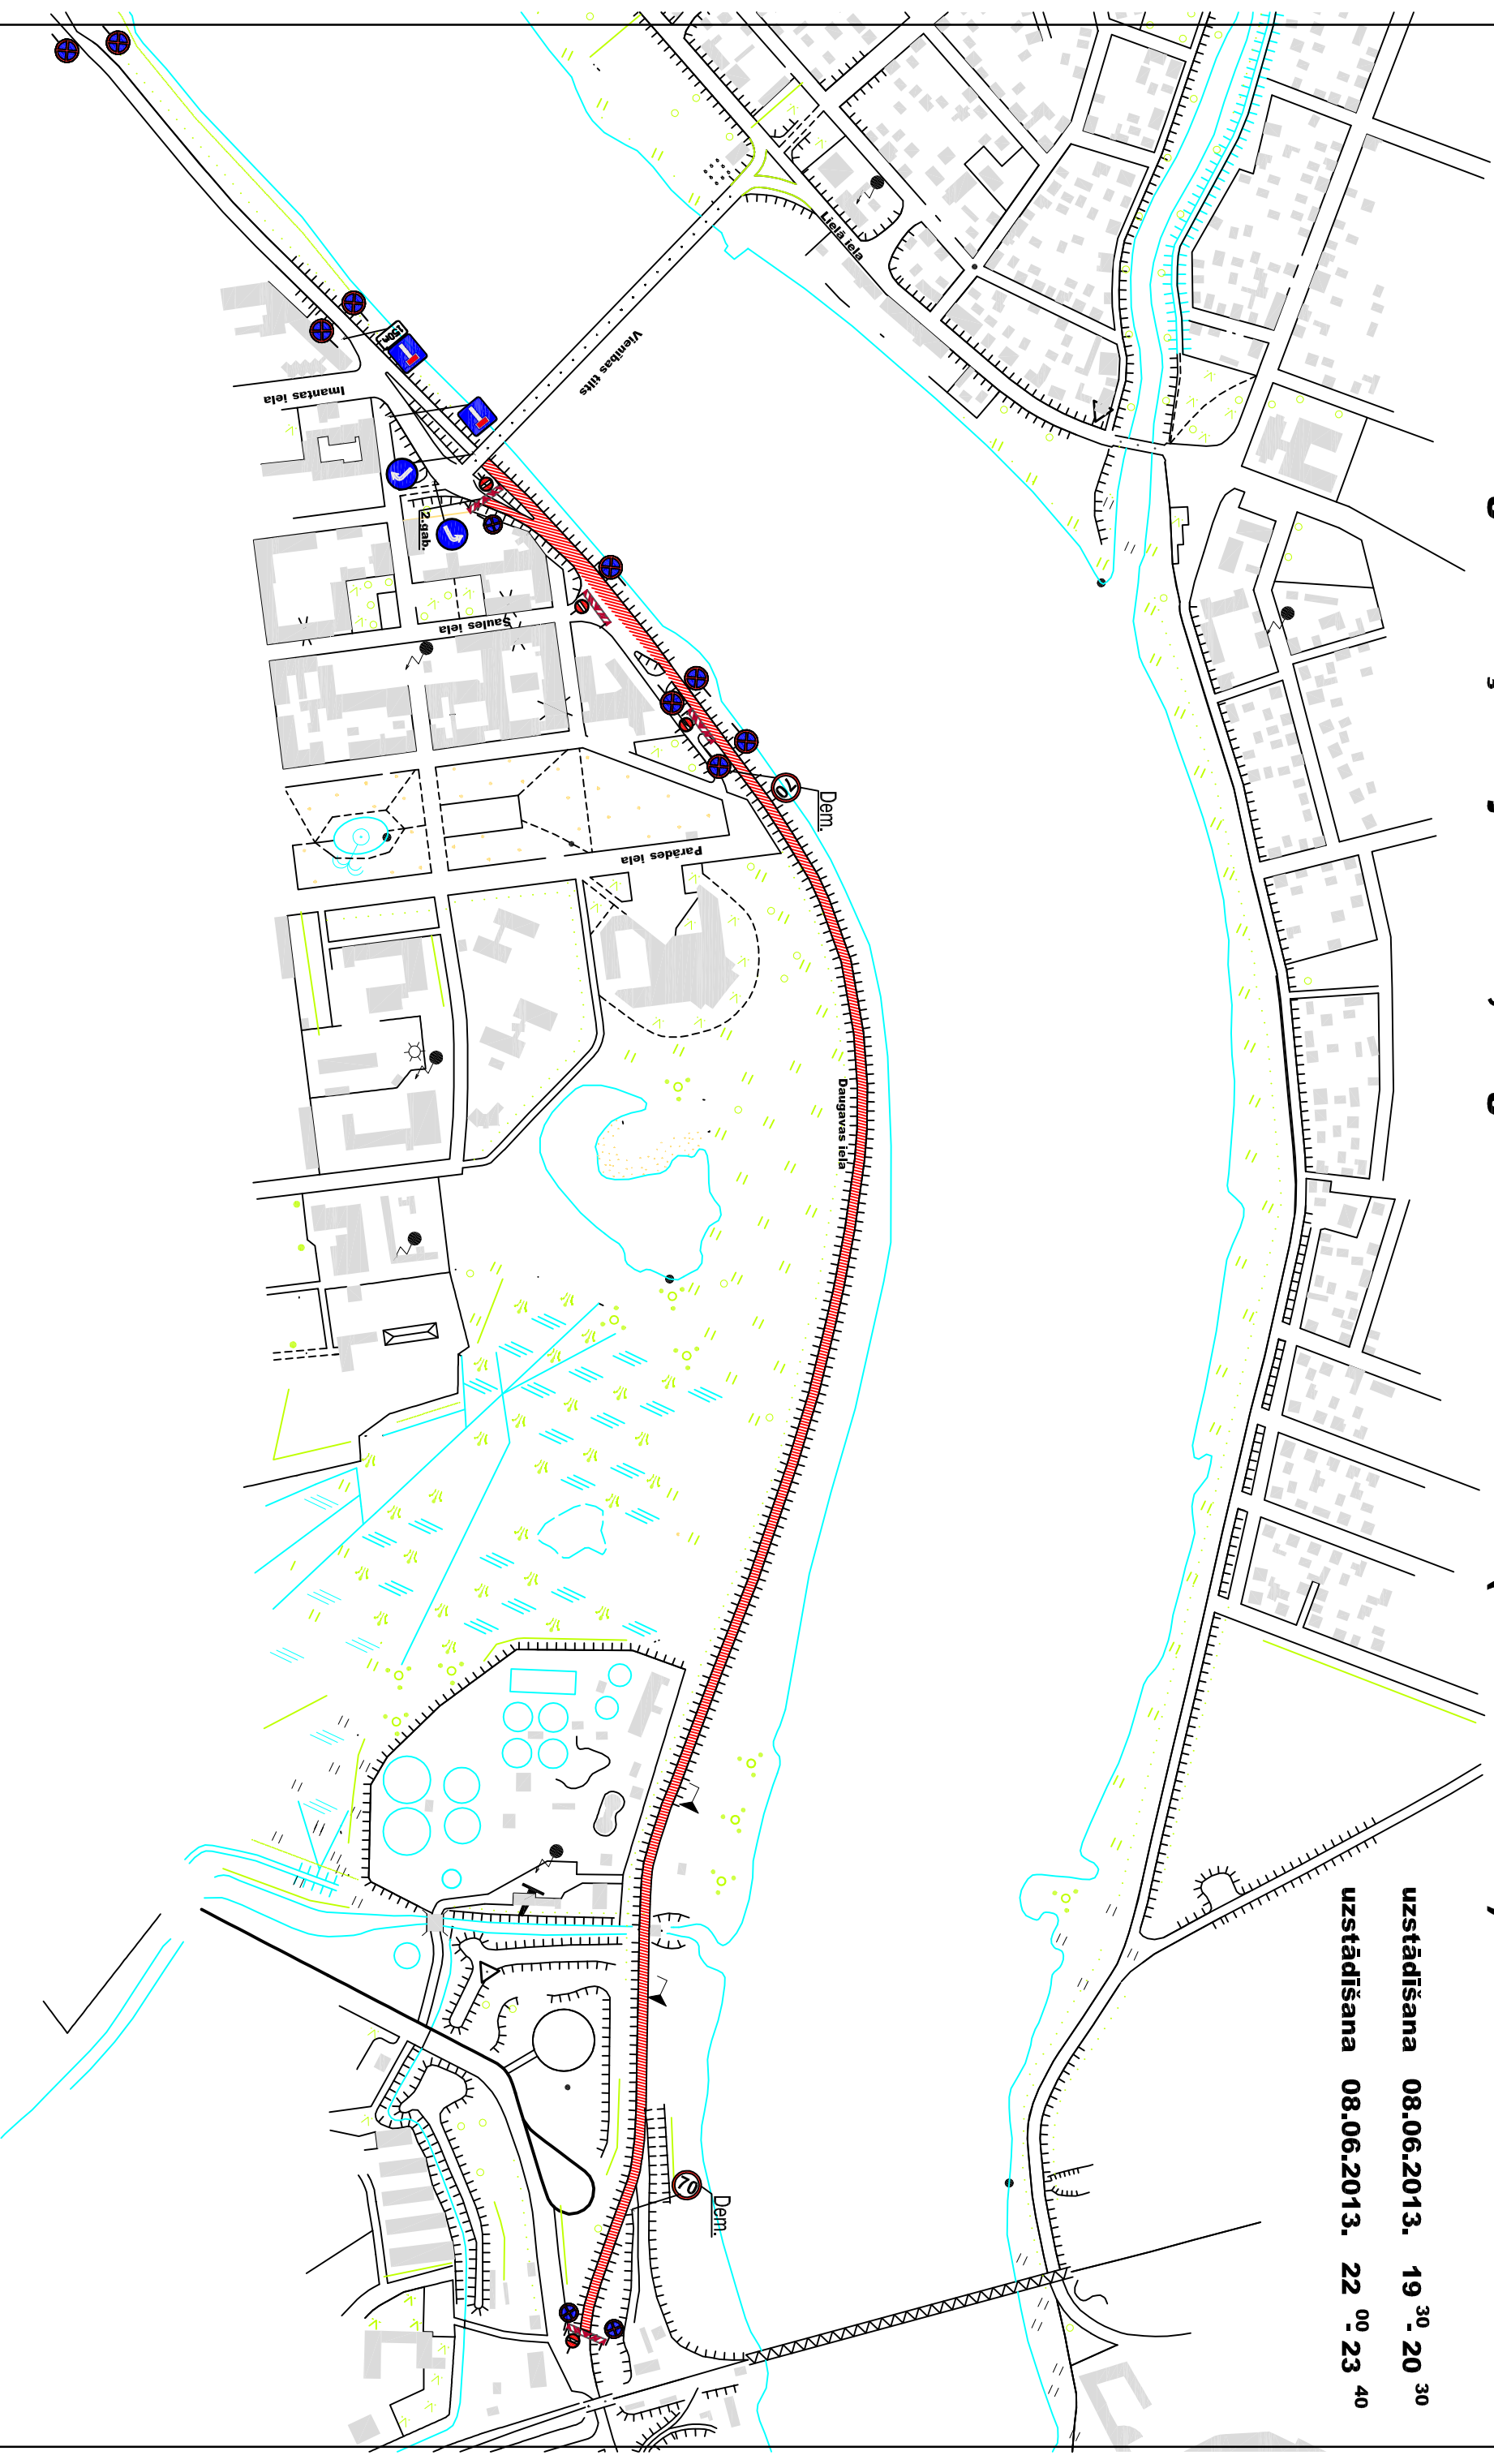

**Automobiļu kustība ir aizliegta**

Anots	Uzdevums	Paraksts	Buvoļa kārta nosaukums	Pagaidu ceļa zīmju shēma. Daugavas iela un Vienības tilts.
			Lapas nosaukums	Ceļa zīmju
Projekta vad.			Pasūtījuma numurs	Nr.610(29.05.2013)
Iestāde			Proj. stadija	stadijā
Arh.Nr.			IP	GP
			Lapa	3
			Mērogs	



Amatsl. Ieša Daugavpils.  
 Latvija. 150301466  
 PVA Nr. LV41503014662