



STĀVA PLĀNA FRAGMENTS ASIS 2-3

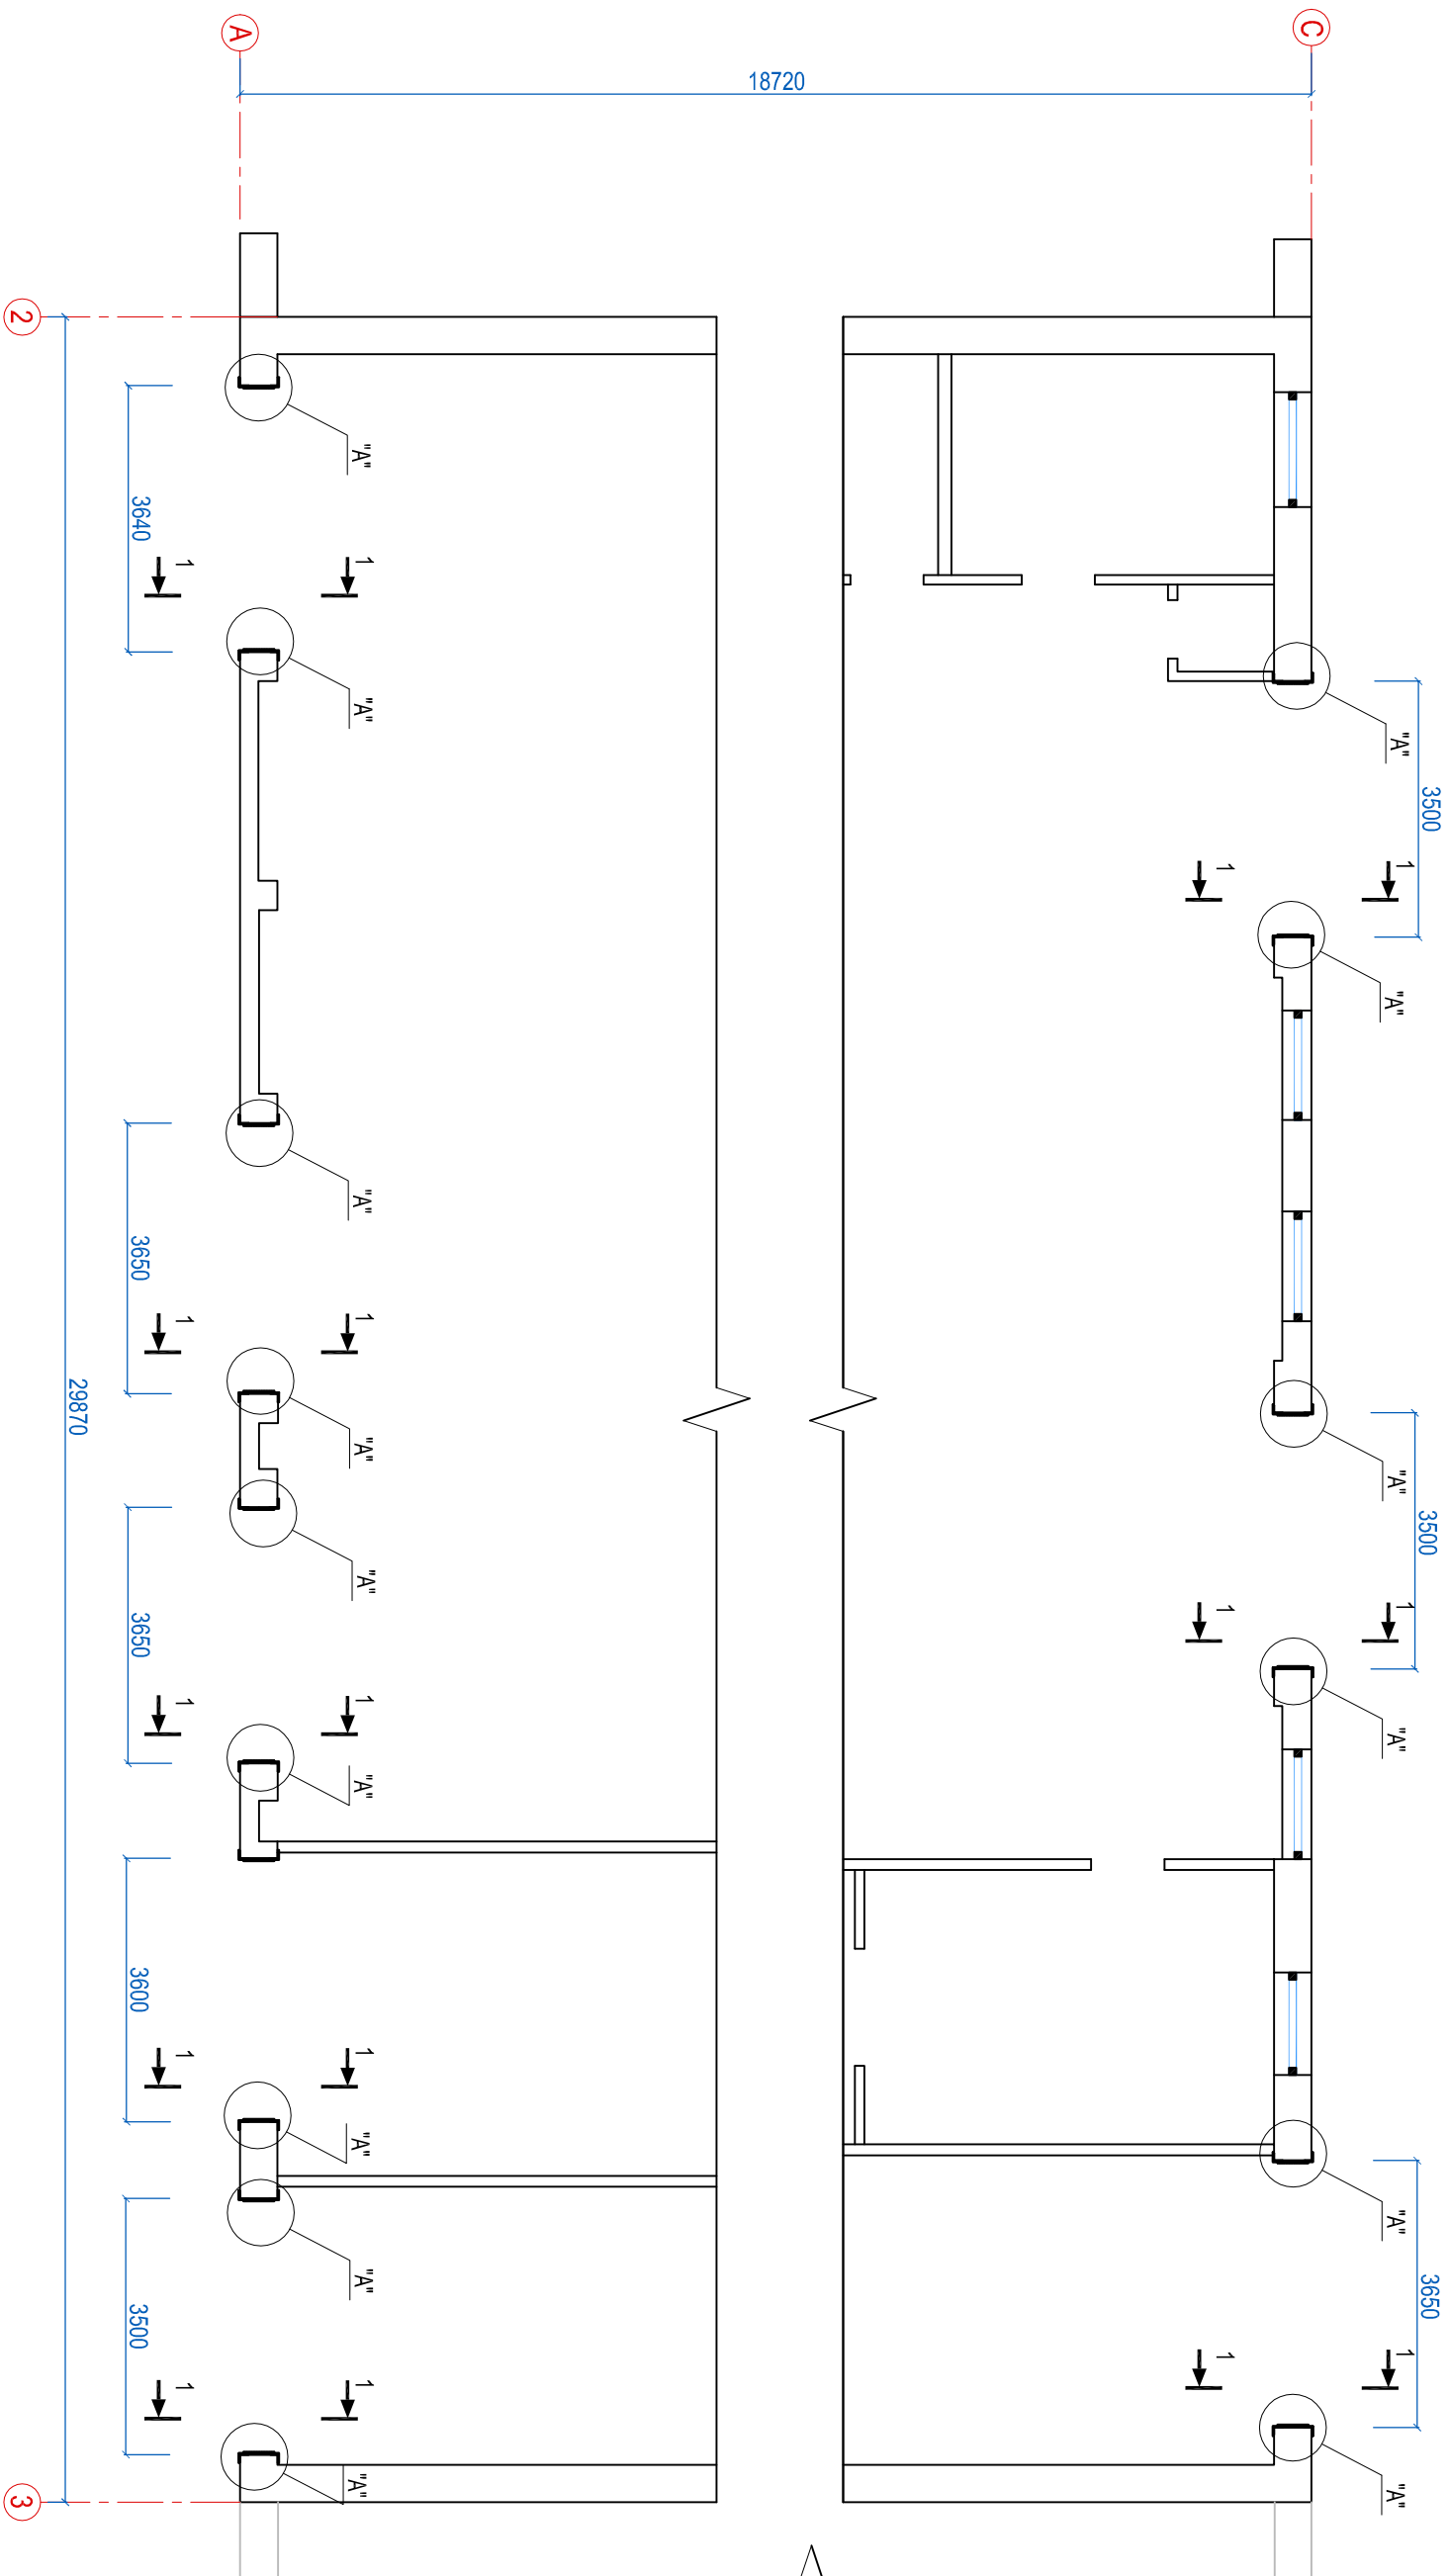

PIEZĪME

Doto lapu sk. kopā ar lapu BK-14

				KOMUNĀLPROJEKTS Daugavpils nodaļa BŪVKOMERSANTA REĢISTR.Nr.2687 - R				Būvobjekta nosaukums SIA "LABIEKĀRTOŠANA - D" GARĀŽAS ĒKAS (kad. Nr. 05000090802004) VIENKĀRŠOTĀ ATJAUNOŠANA 1. PASAŽIERU IELĀ 6, DAUGAVPILĒ			
Amats	Uzvārds	Paraksts	Datums	Lapas saturs							
Projekta vad.	I. Beinaroviča		10.2016	STĀVA PLĀNA FRAGMENTS ASIS 2-3							
Būvzinženiere	I. Beinaroviča		10.2016	Pasūtījuma Nr.		16-31-021		Mērogs		Stadija	
				Pasūtītājs SIA "Labiekārtošana-D"				1:100			
Arh. reg.Nr.	9800							Lapas Nr.		Lapu sk.	
								BK-13			