5
BK-4

KARNĪZES MONTĀŽAS MEZGLS, M:10

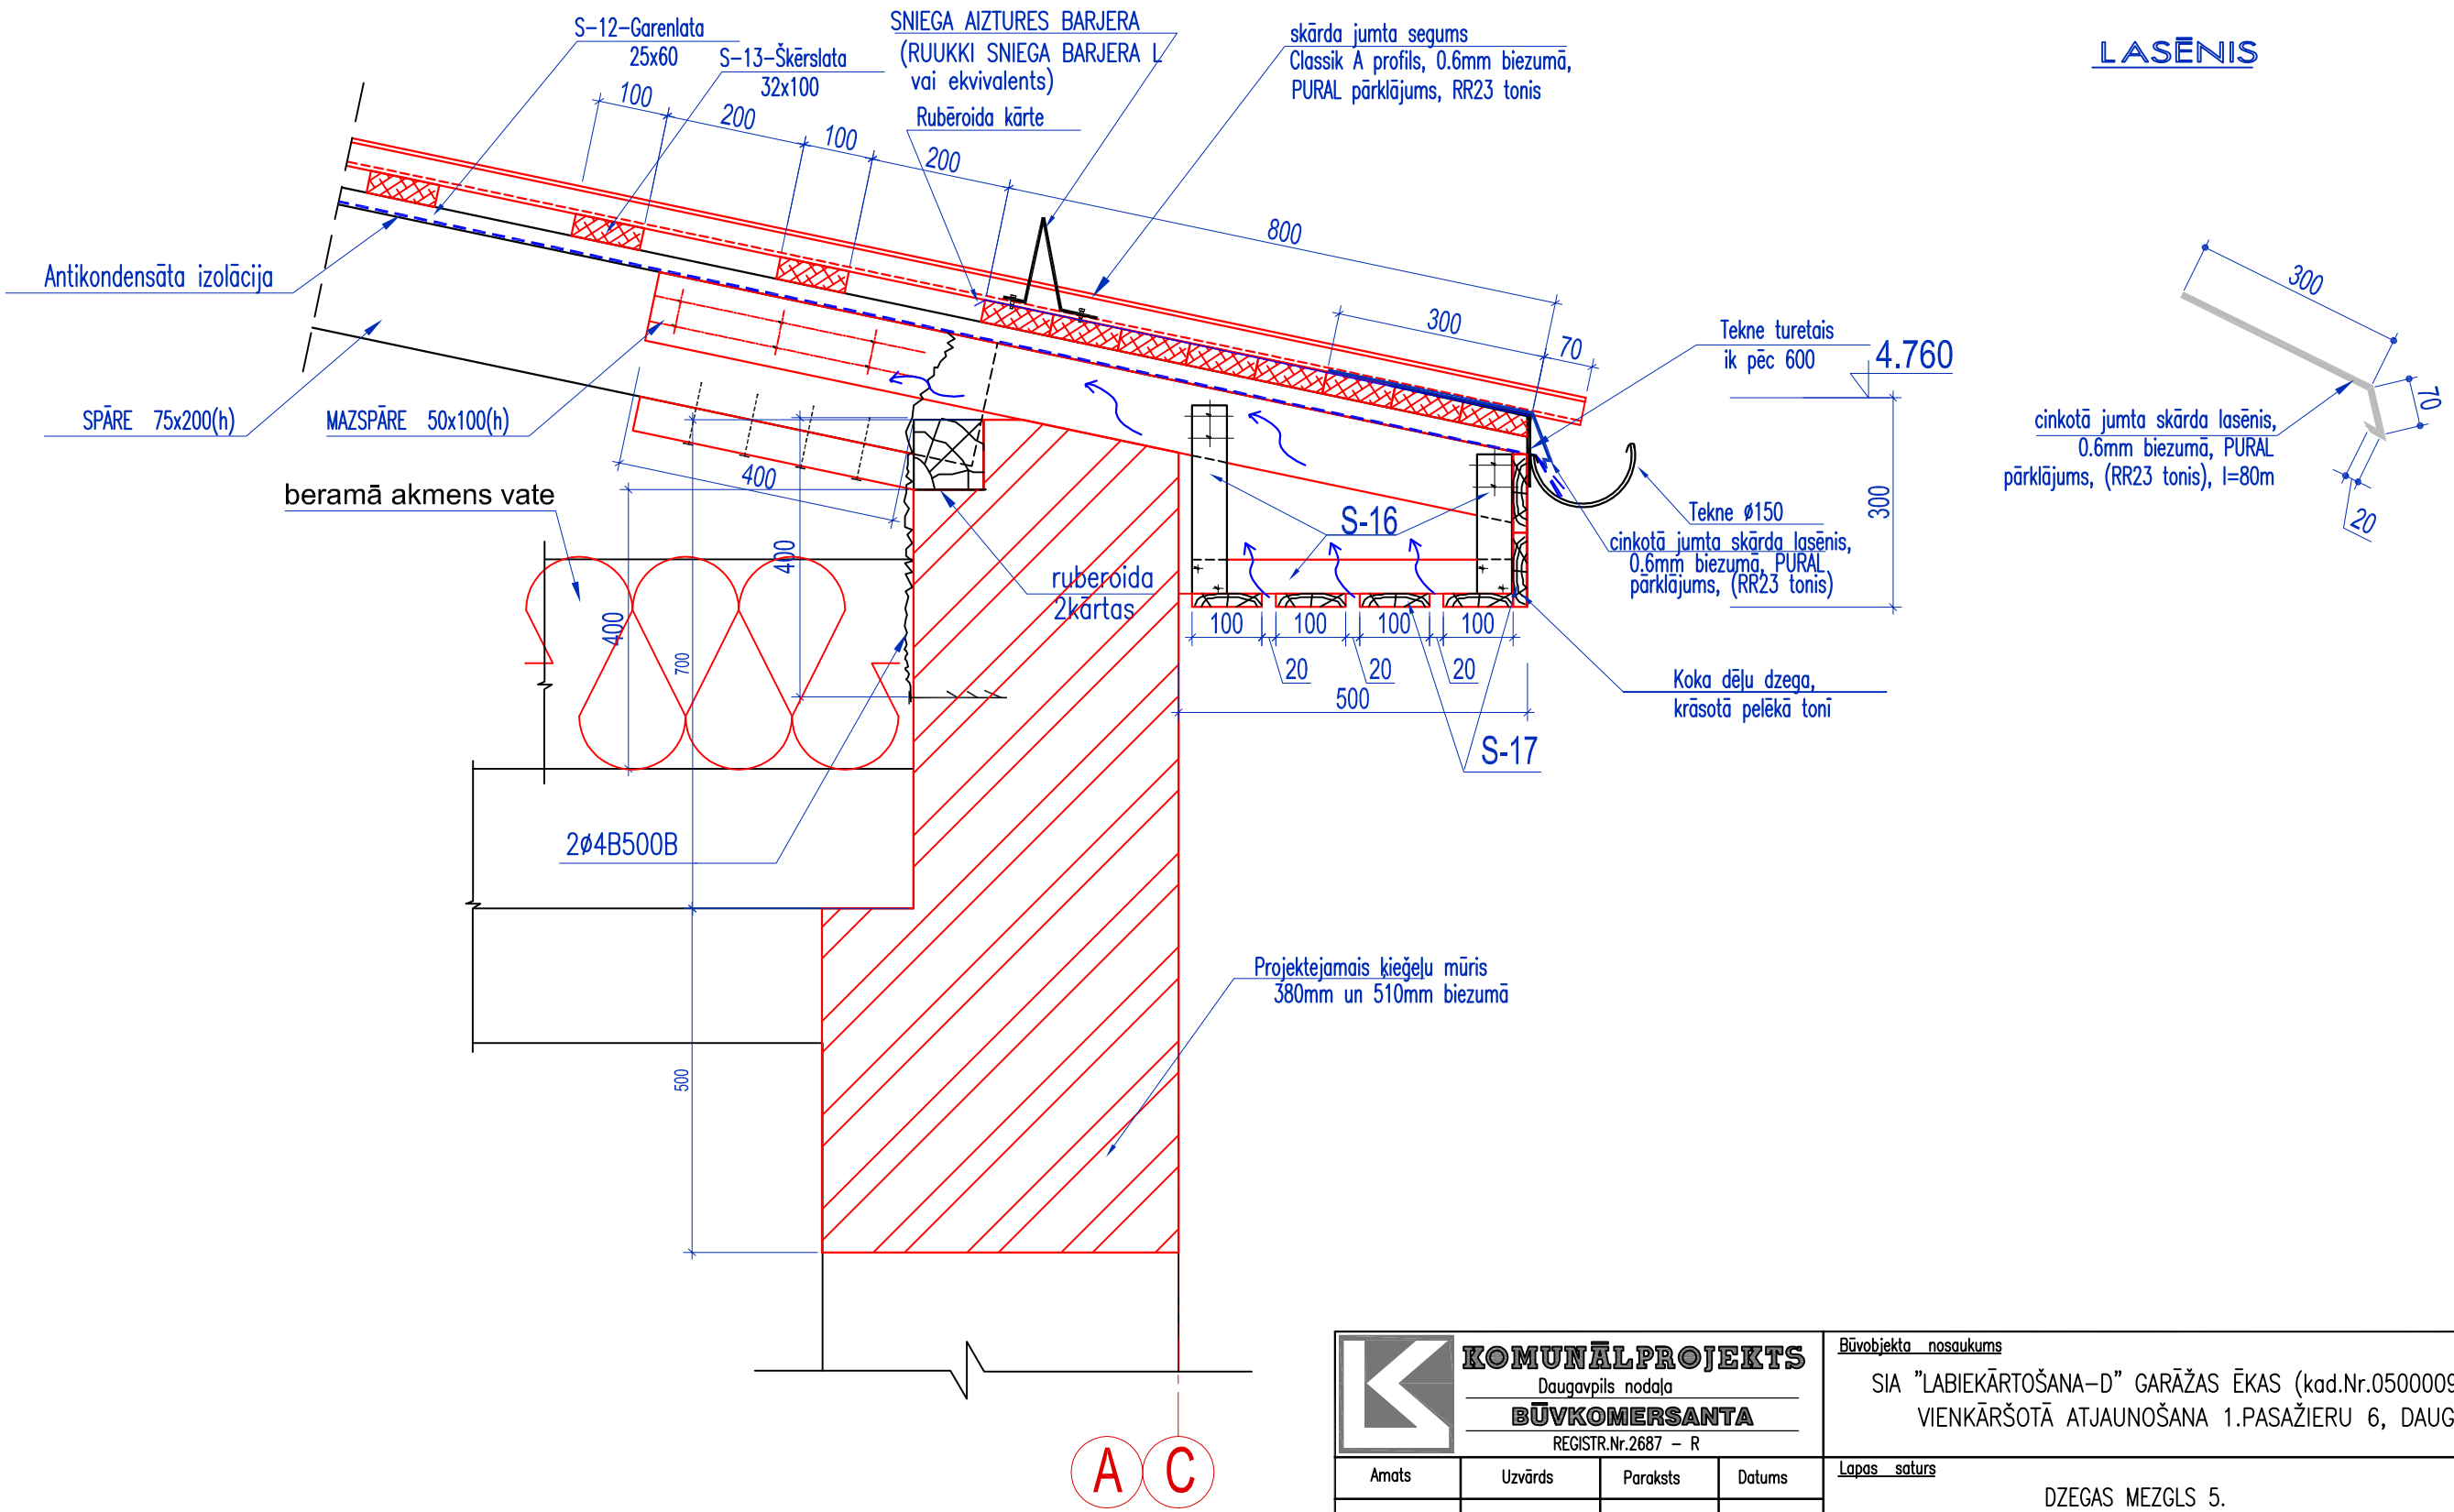

LASĒNIS

cinkotā jumta skārda lasēnis,
0.6mm biezumā, PURAL
pārklājums, (RR23 tonis), l=80m

KOMUNĀLPROJEKTS Daugavpils nodaļa BŪVKOMERSANTA REGISTR.Nr.2687 – R				Būvobjekta nosaukums: SIA "LABIEKĀRTOŠANA–D" GARĀŽAS ĒKAS (kad.Nr.05000090802004) VIENKĀRŠOTĀ ATJAUNOŠANA 1.PASAŽIERU 6, DAUGAVPILĪ			
Amats	Uzvārds	Paraksts	Datums	Lapas saturs: DZEGAS MEZGLS 5.			
PR.VADĪT.	I.BEINAROVIČA		10.2016	Pasūtījuma Nr. 16-31-013		Mērogs	Stadija
BŪVTEHNIĶE	N.POPKOVA		10.2016	Pasūtītājs: SIA "Labiekārtošana–D"		1:10	
Arh. reg.Nr.	9800					Lapas Nr.	Lapu sk.
						BK-16	