Tipveida jumta nožogojuma stabiņa un dekoratīvo jumta margu frontālais skats.

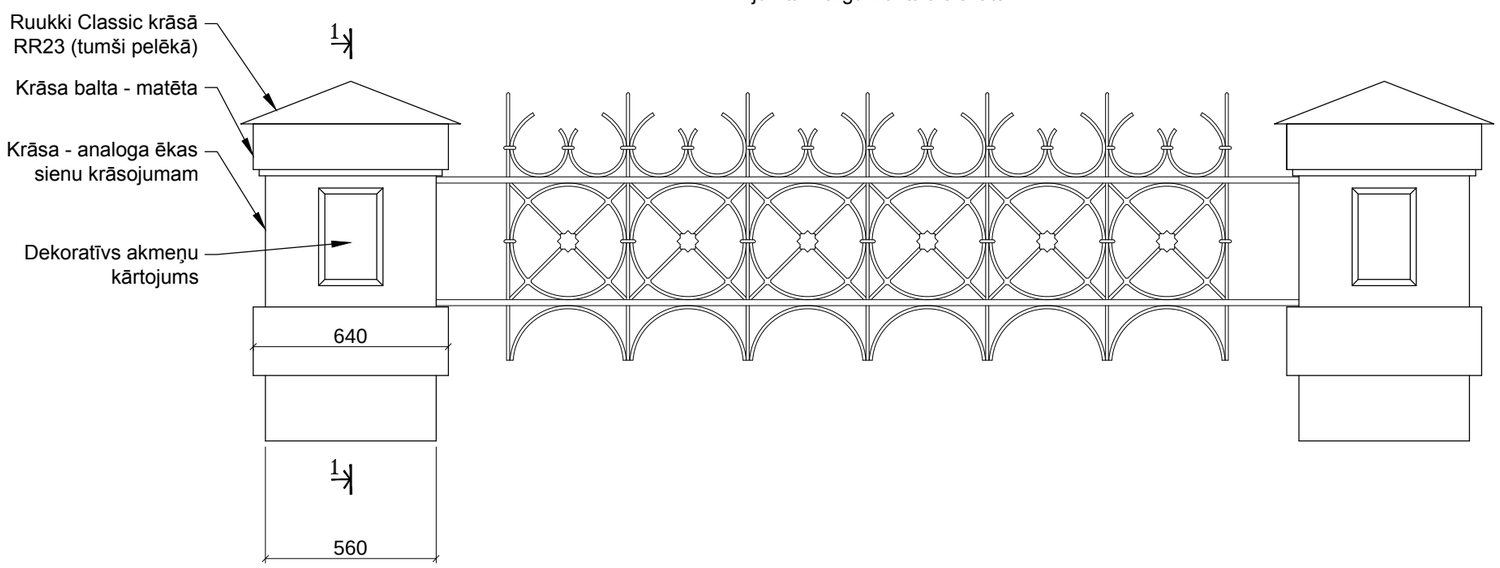

Projektējamais tipveida jumta nožogojuma stabiņš. Griezums 1:1

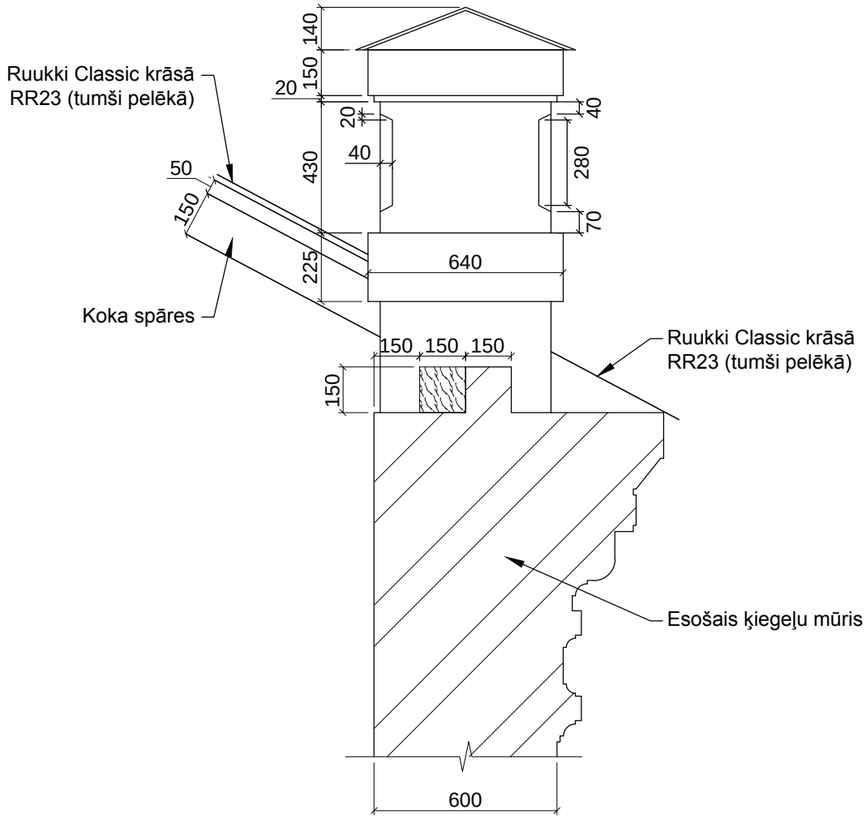

Piezīmes:

1. Jumta nožogojuma stabiņa un dekoratīvā nožogojuma izmēri ir doti aptuveni. Pirms stabiņu renovācijas pārbaudīt rasējuma izmēru atbilstību oriģinālam. Neskaidrību gadījumā pieaicināt projektētājus.
2. Rūpīgi atbrīvot stabiņu no tā apmetuma daļas, kura ir atslāņojusies. Izņemt bojātos ķieģeļus un aizvietot tos ar jauniem pēc izmēra atbilstošiem ķiegeļiem.
3. Dekoratīvos elementus virs tiem un starp stabiņiem esošos vēsturiskos nožogojumus rūpīgi pārvietot uz restaurācijas darbnīcu. Bojātos vai iztrūkstošos elementus atjaunot pēc vēsturiskā analoga.
4. Vietās, kur zem oriģinālā stabiņa ir saglabājusies mūrlata, izzāģēt tās fragmentu, veidojot stabilu stabiņa izdrupušās daļas izbūves pamatni. Izņemt bojātos ķieģeļus nodrošinot stabiņa pozīciju, izmantojot pagaidu balstus. Iemūrēt jaunus ķieģeļus.
5. Apmest esošos nožogojuma stabiņus izmantojot izmantojot javas maisījumu un saglabājot oriģinālos stabiņu izmērus.
6. Paredzēt dekoratīvo elementu un nožogojumu iestrādi stabiņos.
7. Krāsot stabiņu tonī Onyks 140 (pēc Caparol kataloga), kā parādīts rasējumā krāsas toni iepriekš saskaņojot ar projektētāju.
8. Paredzēt esošo stabiņu skārda jumtiņu nomaiņu pret Ruukki Classic skārda jumtu krāsā RR23 (tumši pelēkā), pamatojoties uz projektēšanas uzdevumu.
9. Vēsturiskos nožogojumus pārvietot uz cinkošanas darbnīcu. Apstrādāšanas procedūra:
    1. Attaukošana no eļļām
    2. Rūsas noņemšana sālskābes vannā
    3. Oksidēšanās novēršsana karstā fluksa vannā, žāvēšana
    4. Cinkošana karstā cinka vannā
    5. Demineralizācija ūdens vannā
    6. Mehāniskā apstrāde
    7. Krāsot tonī RAL 7043 vai analogu pieskaņojot to jumta krāsai.
10. Rūpīgi nostiprināt iepriekšējā pozīcijā.

ARHITEKTU BIROJS
REM PRO
LR Uzņēmuma reģ.Nr. 41503041904
Būvkomersanta reģ.Nr. 4827-R
Raiņa 9, Daugavpils, LV-5401, Latvija
tālr./fax. 65421398, e-mail: rem@rem.lv

AMATA NOSAUKUMS	VĀRDS, UZVĀRDS	PARAKSTS	DATUMS
Būvproj. daļas. vad.	I. Buka		12.2011
Izstrādāja	K. Ziediņš		12.2011

Pasūtītājs: Daugavpils pilsētas dome
Reģ. Nr. 90000077325

Pasūtījuma Nr. REM_7611

Daugavpils Novadpētniecības un makslas muzeja Rīgas iela 8, Daugavpilī jumta renovācija

Tipveida jumta nožogojuma stabiņu un dekoratīvo jumta margu renovācija

ARHĪVA REĢISTRĀCIJAS NR.	RASĒJUMA MARKA	STADIJA	MĒROGS	LAPA	LAPAS
	AR	TP	1:100	5	5