


DARBU ORGANIZĒŠANAS ĢENERĀLPĻĀNS

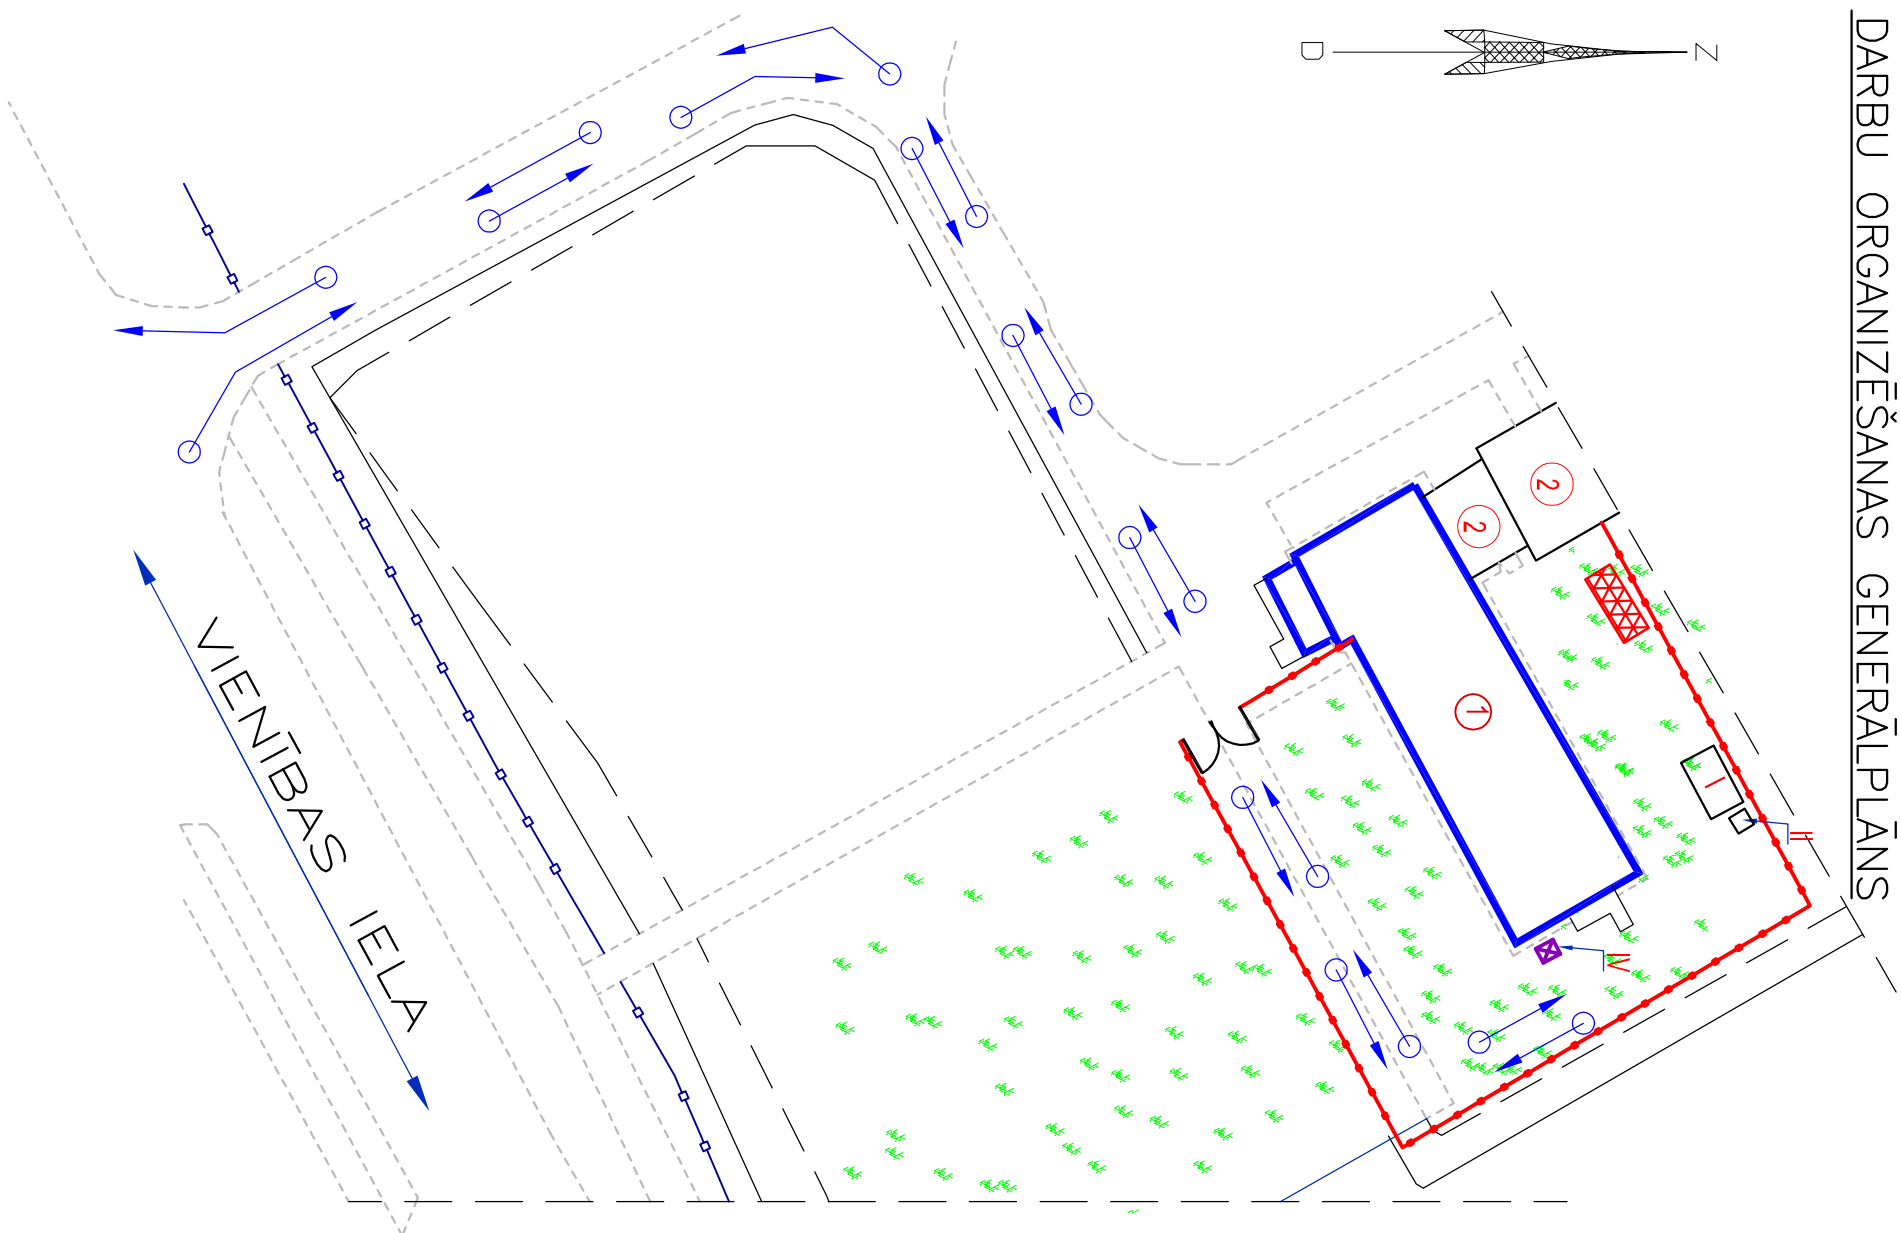





Ēku ekspikācija

Nr P/k	Nosaukums	Piezīme
1	Renovējamā ēka	
2	Esošās ēkas	

Pagaidu ēku un būvju eksplikācija


Nr PK	Nosaukums	Mērvienība	Daudz
I	Sadzīves tēpots (celtniecības vagonis)	m2	25.0
II	Pārveidojamā tūtele	m2	1.5
III	Pagaidu žogs	m	90
IV	Pacēltais NISSAN "Cabstar"		1.0

BŪVNIECĪBAS ĢENPLĀNA NOSACĪTIE APZĪMĒJUMI

APZĪMĒJUMS	NOSAUKUMS
	CEĻNIECĪBAS BŪVLĀUKUMA NOŽOĢOJUMS
	AUTOTRANSPORTA KUSTĪBAS VIRZIENI
	Būvmateriālu nokraušana
	Celtniecības būvdarbkuma inventarosa nožogojums

Piezīmes:

1. PAGADĪU BŪVLAUKUMA NOŽOGUJUMA UZSTĀDĪŠANU UN DEMONTĒŠANU VEIKT PĒC DARBU VEIKŠANAS SECĪBU.
2. MATERIĀLU JUMTA REKONSTRUKCIJAI PACELŠANU PAREDZĒTA AUTOCEĻTĒNU KS--3577.
3. KONSTRUKCIJU MONTĀŽAS LAIKA IEVIEŅOT DROŠĪBAS TEHNIKAS NOTEIKUMUS ATBILSTOŠI "MK 2003.25.02 NOT. Nr.92 "DARBA AIZSARDZĪBAS PRAŠĪBAS, VEICOT BŪVDARBUS".
4. ĢAR ĒKU SAULES iela 73, IETECĀMS VEIDOT ĢĀVĒJU TUNELI.
5. BŪVDARBU VEIKŠANAS GAITĀ NEPIELAUT BOJĀJUMU NODARĪŠANU TREŠO PERSONU ĪPAŠUMAM.
6. PIRMS DARBU UZSĀKŠANAS NEPIECIEŠAMS SAŅĒMT ATĻAUBU NO A/S "SADALES TIKLS", SAKĀRA AR TO KA DARBI TIKS VEIKTI 0,4kv GAIŠA KABELU ELEKTROLĪNIJAS AIZSARGJOSLA.
7. AUTOTRANSPORTA PIELAUJAMĀIS ĀTRUMS TERITORIJĀ 20km/h.
8. PĒC BŪVDARBU PABEIGŠANAS ATJAUNOT ESOŠO LABIEKĀRTOŠANU.

<div><div>KOMUNĀLPROJEKTS Daugavpils novads BŪVKOMERSANTA REGISTR.Nr.2687 – R</div></div>				Būvobjekta nosaukums ĒKAS FASĀDES VIENKĀRŠOTĀS ATJAUNOŠANAS APĻIECINĀJUMA KARTE ADMINISTRATĪVA ĒKA "LATGALES ZOODARZS", VIENĪBAS IELA 27, DAUGAVPILĪ, ESOŠĀ JUMTA SEGUMA NOMAIŅA AR SILTĪMŠANU UN LOGU NOMAIŅA.											
Amats	Uzvārds	Paraksts	Datums	Lapas saturs DARBU ORGANIZĒŠANAS ĢENERĀLPĀNS											
				Pasūtītāja Nr.		15-31-022				Mērogs		Skaidroj			
PR.VADĪT.	I.BENIAROVĪČA		08.2015	Pasūtītājs: "Latgales zoodārzs"								C.m		TP	
BŪVTEHNĪKE	N.POPKOVA		08.2015									Lapas Nr.		Lapu sk.	
Art. reģ.Nr.	9753											DOP-2			