



BŪVES 2. STĀVA PLĀNA SHĒMA

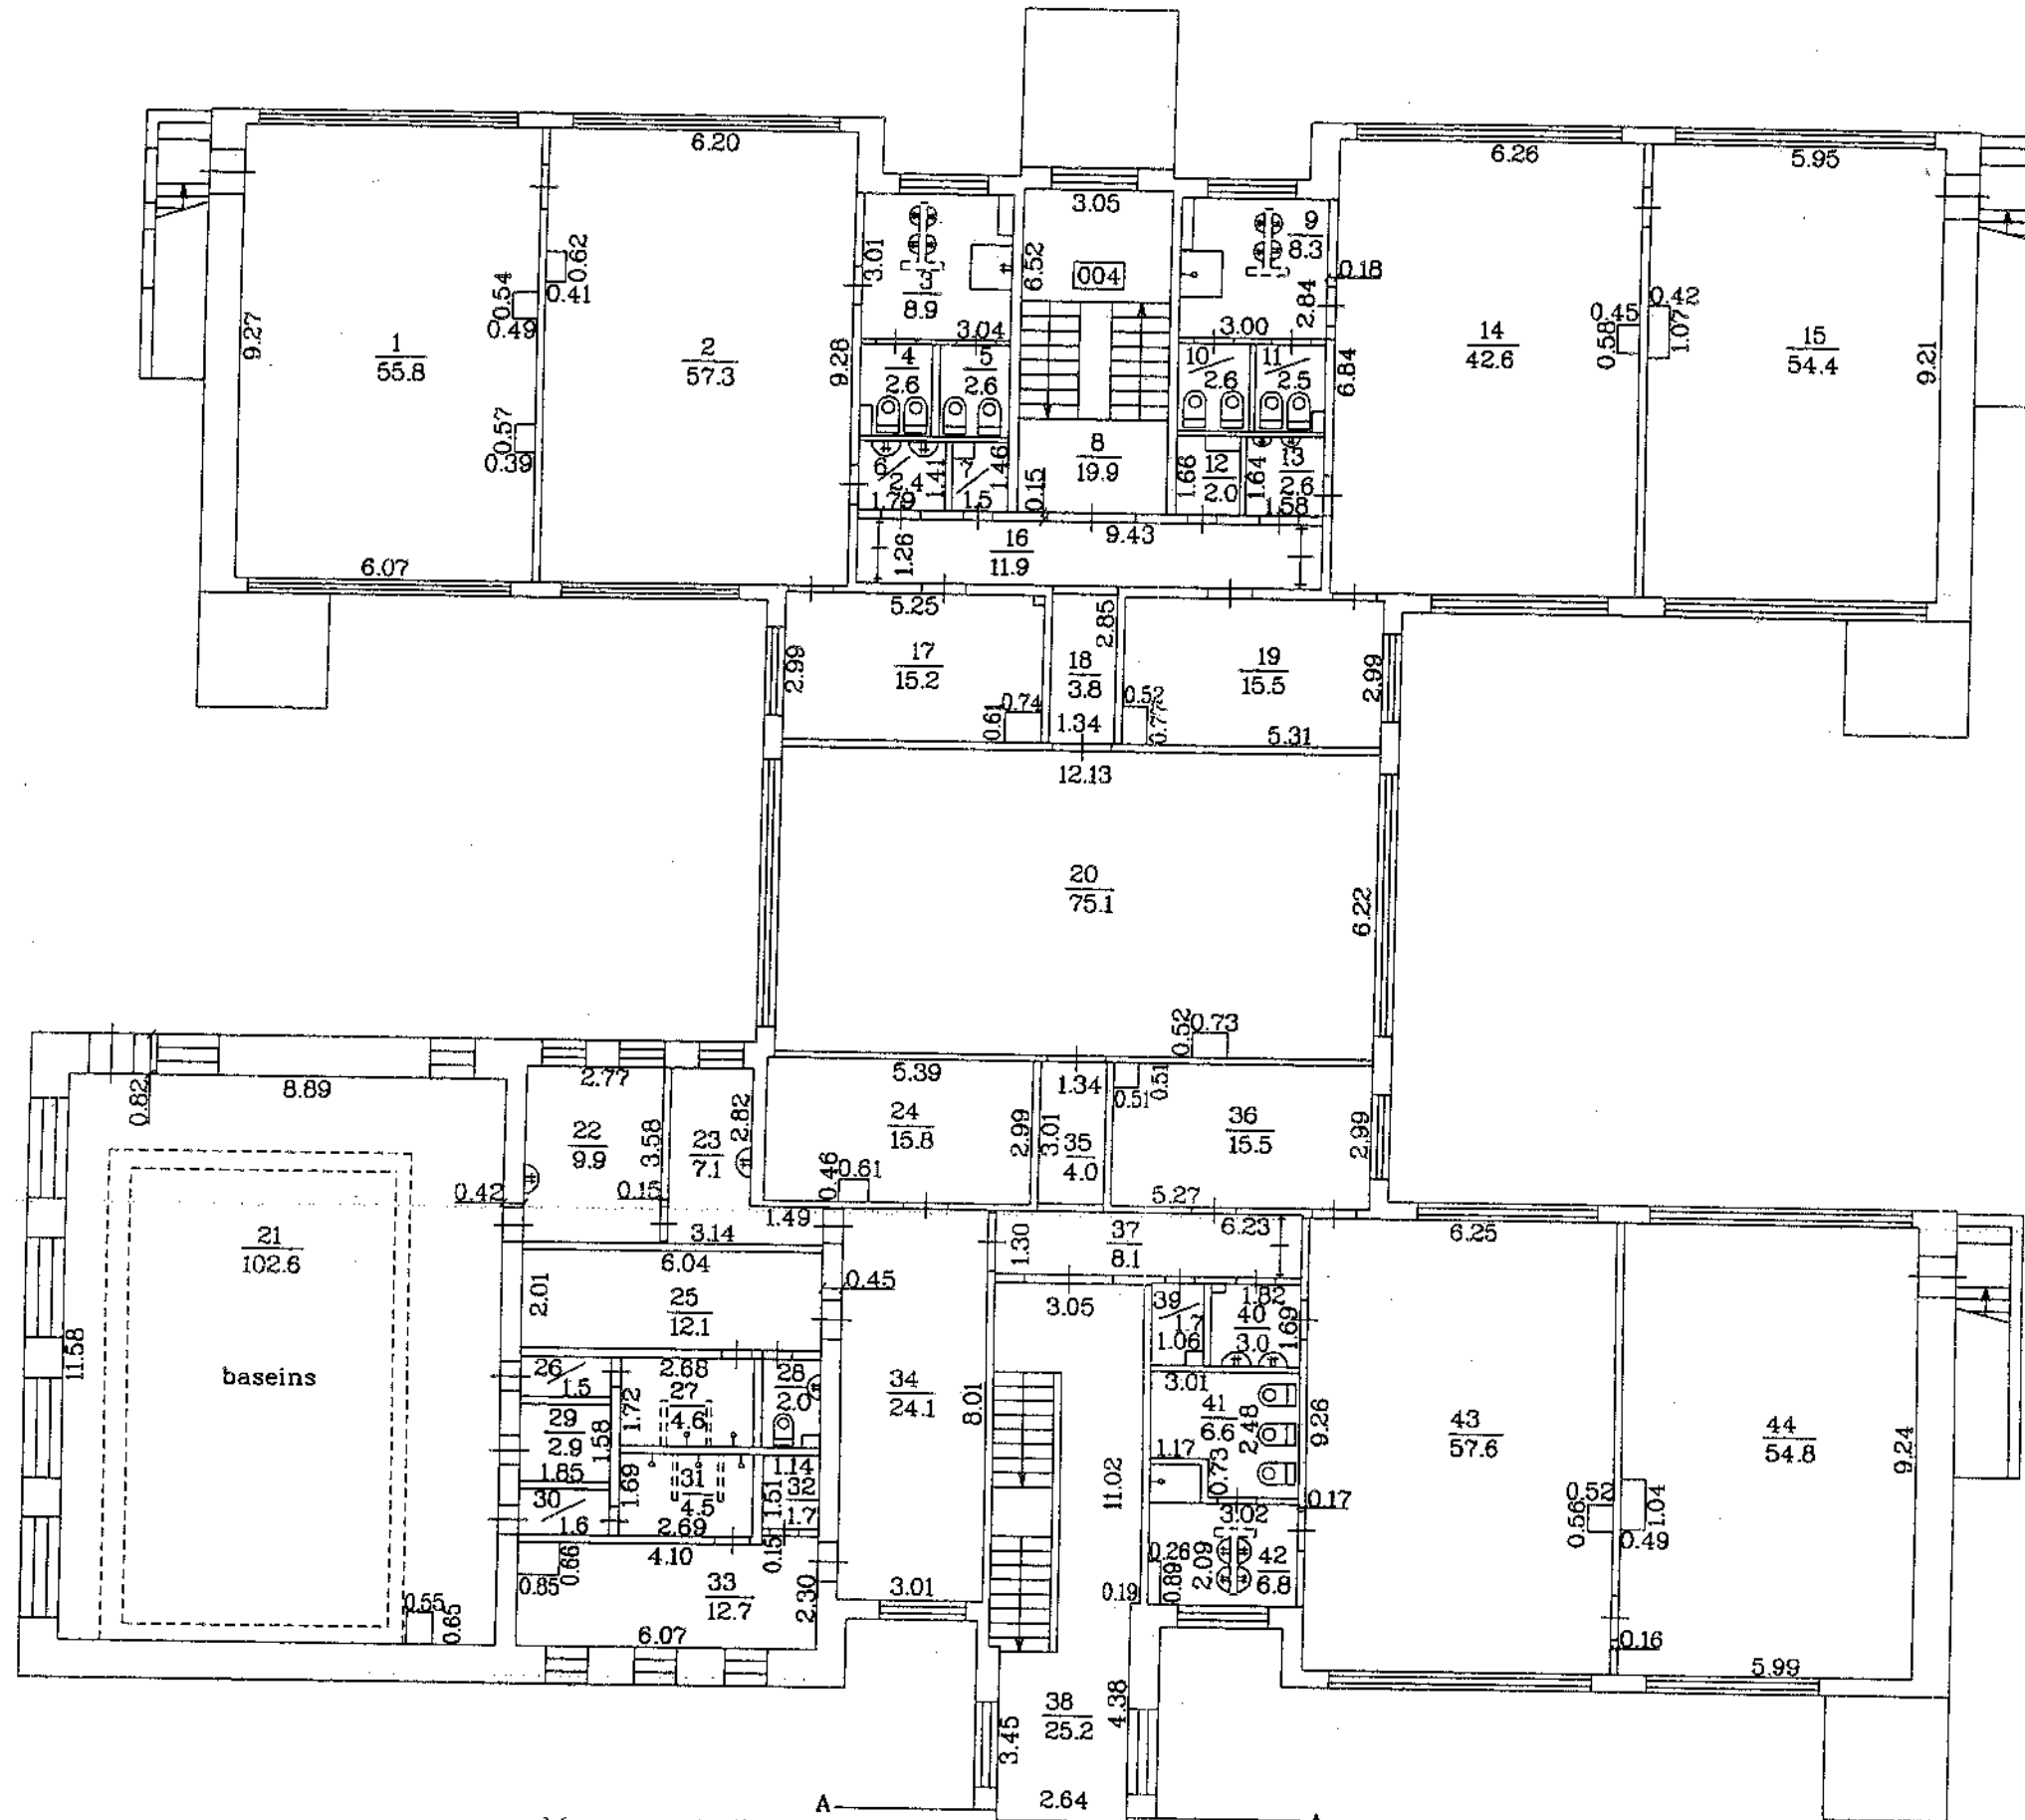

Mērogs 1:150

Būves dalījuma shēma

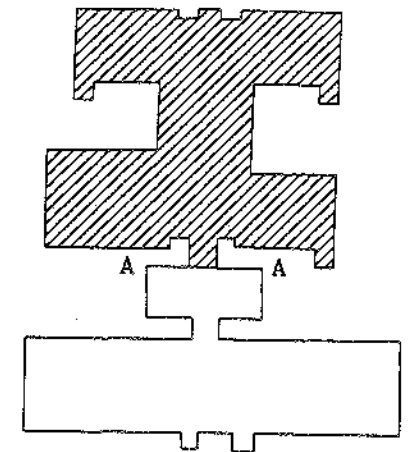

h-2.45

h-3.05

Būves kadastra apzīmējums 0500 / 001 / 0809 / 001