
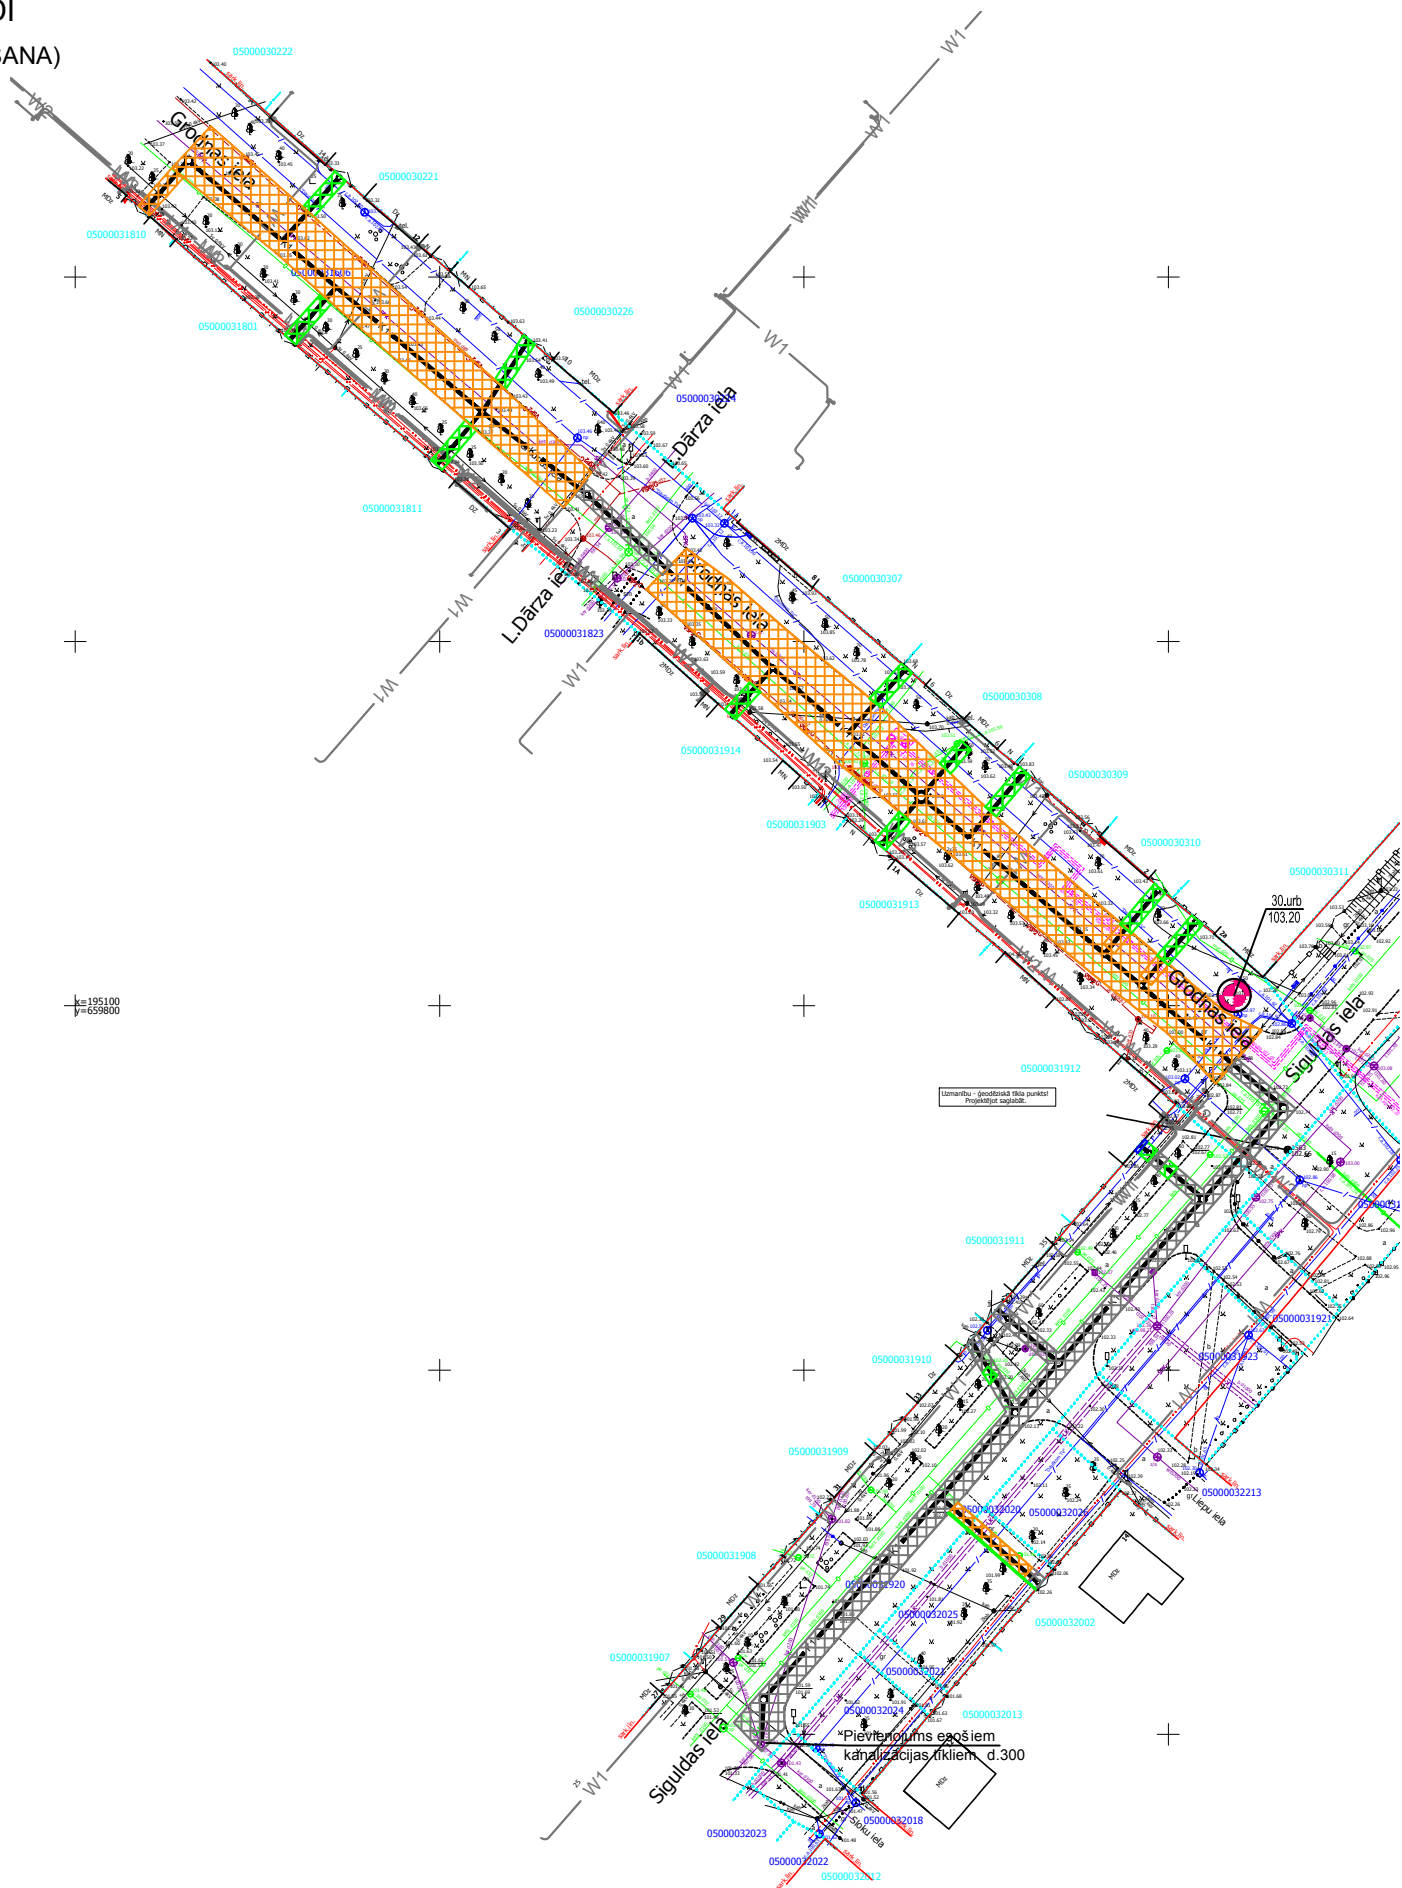
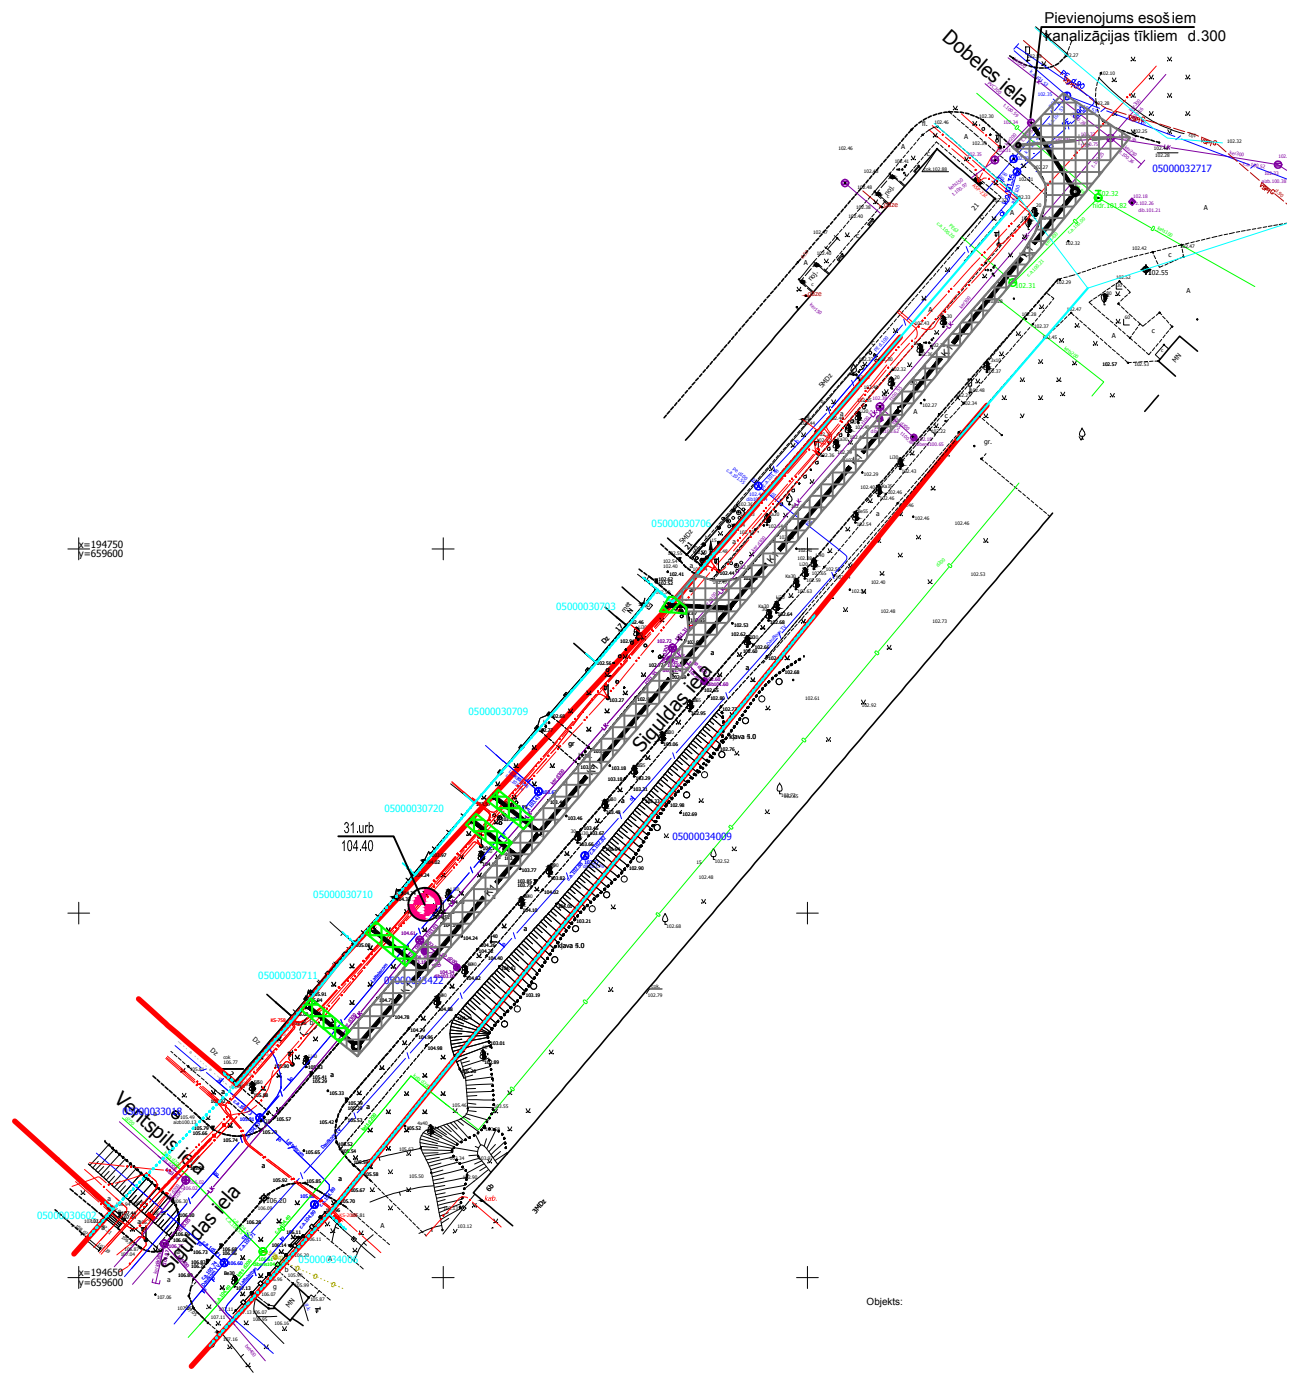


SEGUMA KONSTRUKCIJAS ATJAUNOŠANAS VEIDI
PLĀNS AR LABIEKĀRTOŠANAS DARBIEM (SEGUMA ATJAUNOŠANA)

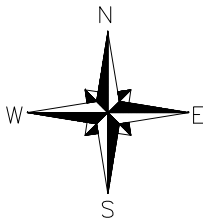

APZĪMĒJUMI

	ASFALTBETONA SEGUMA ATJAUNOŠANA
	GRANTS SEGUMA ATJAUNOŠANA
	ZĀLĀJA SEGUMA ATJAUNOŠANA
	BETONA SEGUMA ATJAUNOŠANA

PIEZĪMES:

- Segumu atjaunošanas griezumus un robežu skatīt lapā ŪKT-13
- Būvdarbu laikā ievērot visu virszemes un pazemes komunikāciju aizsardzības noteikumus.
- Materiāliem jāatbilst "Ceļu specifikācijām 2017".
- Darbi jāveic atbilstoši CS2017.
- Konstruktīviem slāņiem jābūt izbūvētiem pakāpienveidīgiem.
- Ceļu nomaļes (bortakmeņu) bojāšanas gadījumā inženiertīklu izbūves laikā, nomaļes jāatjauno to sākotnējā stāvoklī.

BŪVPROJEKTA IZSTRĀDĀTĀJS: Ekolat sia Būvkomersanta reģ.Nr.2640-R Daugavpils, LV-5401 1.Preču 30a tālr.654-24646				PASŪTĪTĀJS: SIA "Daugavpils ūdens" Reģ.Nr.41503002432, ŪDENSVAIDA IELĀ 3, DAUGAVPILS, LV-5401		
AMATS	UZVĀRDS	PARAKSTS	DATUMS	PROJEKTS:	PASŪTĪJUMA NUMURS:	DŪ-2017/13
BŪVPR.D.VAD.	T.LOGINOVA		09.2017.	Maģistrālo kanalizācijas tīklu būvniecība	STADIJA:	BP
IZSTRĀDĀJA	N.ZIĻE		09.2017.	Jaunbūves rajonā, Grodņas un Siguldas ielās,	MARKA:	DOP
PĀRBAUDĪJA	T.LOGINOVA		09.2017.	Daugavpilī	LAPAS NR.:	4
				RASĒJUMS:	KOPEJO LAPU SKAITS:	7
				SEGUMA KONSTRUKCIJAS ATJAUNOŠANAS VEIDI	MĒROGS:	1:1000
FAILS:					ARHĪVA REG. NUMURS: