


## OBJEKTA NOVIETNES SHĒMA

## GALVENIE PROJEKTA RĀDĪTĀJI

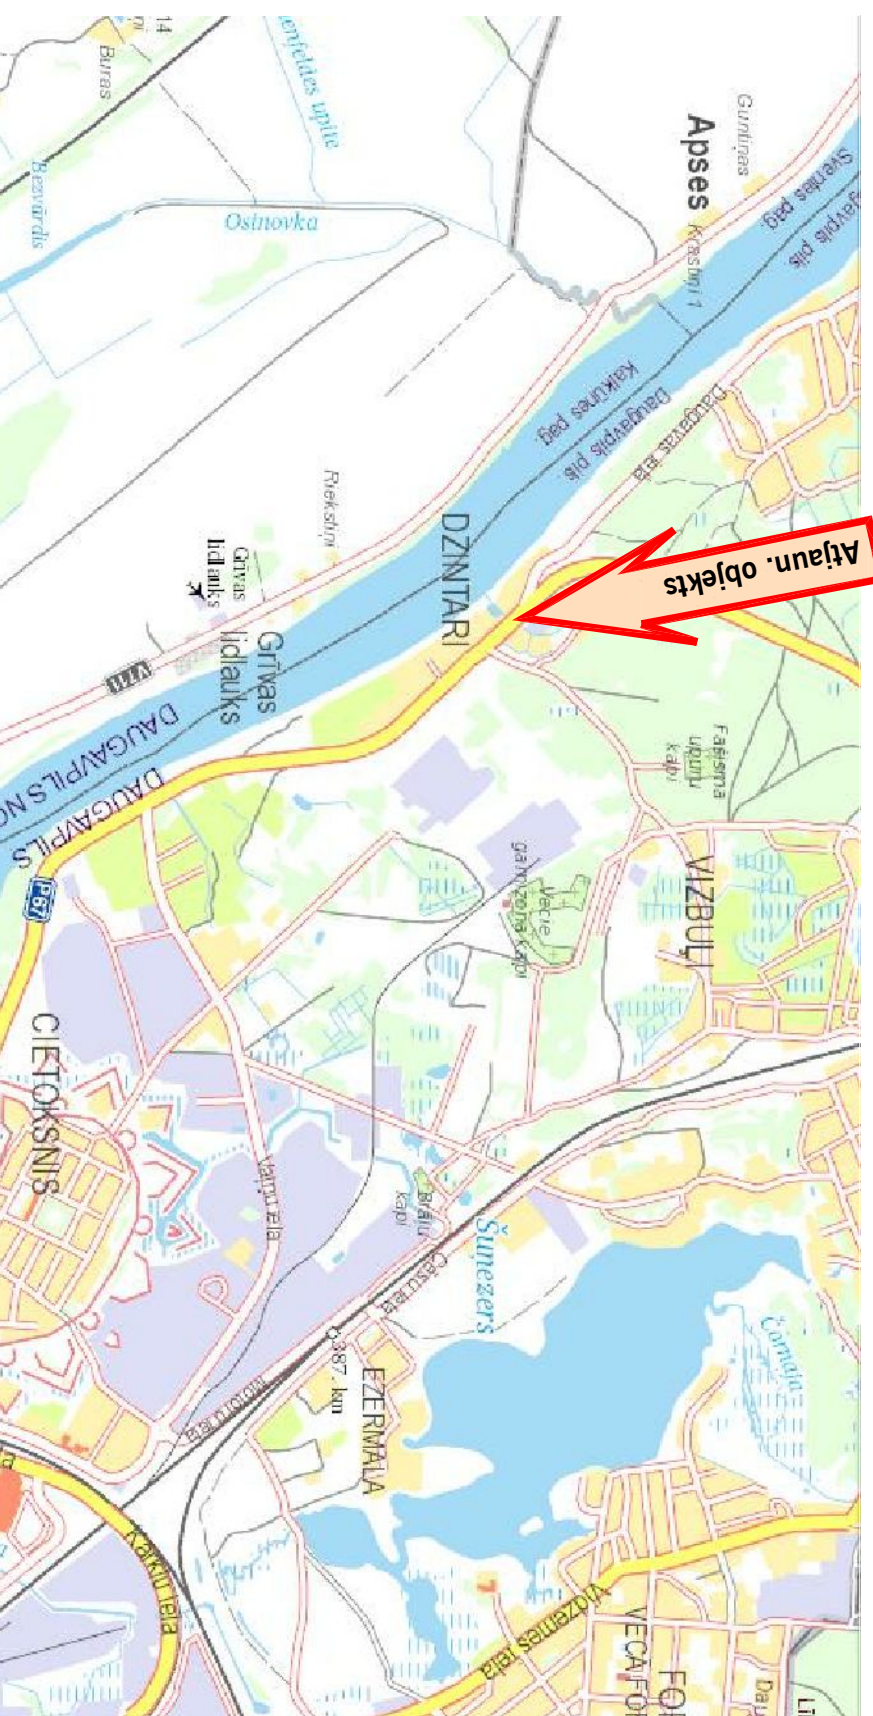

Būvniecības veids	Atjaunošana
Galvenie darbi	Nogāžu nostiprināšana; Koku cišana; Celmu laušana; Krūmu zāģēšana; Apgaumņa noņemšana; Gultnes nostiprināšana; Segas konstrukcijas atjaunošana; Caurtekas uzstādīšana
Caurtekas garums	25.00m
Caurtekas diametrs	1.00m (iešķējais)
Materialis	PP (polipropilēns)
Caurtekas uzgali	Ietekas gals; piegriezts Iztekas gals; betons (sk. rasējumu CD-2)
Proj. nogāžu nostiprinājums	Ar laukakmeņiem cementa javā
Proj. gultnes nostiprinājums	Ar akmeņu šķembu 40/80 bērumu

### VISPĀRĪGIE NORĀDĪJUMI:

1. Būvprojekts minimālā sastāvā "**Caurtekas atjaunošana Daugavas ielas 50 rajonā, Daugavpilī**" izstrādāts pamatojoties uz:
  - Daugavpils pils ētas pašvaldības iestādes "Kommunālās saimniecības pārvalde" pasūtījumu;
  - Tehniskajiem noteikumiem no valsts institūcijām un inženiertīklu ekspluatējošajām organizācijām.
2. Būvprojektā minimālā sastāvā paredzēta esošās caurtekas atjaunošana, atbilstot sekojošas problēmas:
  - caurtekas hidroizolācijas trūkums;
  - izskalošana;
  - erozija.
3. Būvprojekts minimālā sastāvā izstrādāts uz topogrāfiska plāna pamata LKS 92 koordinātu sistēmā un augstumu sistēmā LAS 2000,5.

leņēroti visi vides aizsardzības un ugunsdrošības pasākumi, kurus nosaka būvnormatīvi, MK noteikumi un attiecīgās tehniskie noteikumi.

Būvniecības laikā ievērot gaisvadu un pazemes komunik āciju aizsardzības prasības.

Rasējuma marka un Nr.	Nosaukums	Mērogs	Piezīmes
CD-1	Vīspārīgie norādījumi un galvenie projekta rādītāji.	bez mēroga	1 lapa
CD-2	Ģenerālpilāns. Caurtekas griezumumi.	M1:500, M1:100	1 lapa
CD-3	Izbūves pilāns. Mezgli.	M1:250	1 lapa

## RASĒJUMU SARAKSTS

ŠĪ BŪVPROJEKTA RISINĀJUMI ATBILST LATVIJAS BŪVNORMATĪVEM, KĀ  
ARĪ CITU NORMATĪVO AKTU PRASĪBAM

Būvprojekta vadītājs

TATJANA BOROVKOVA




(vārds un uzvārds)

20-7189

(sertifikāta Nr.)

(datums)

(paraksts)

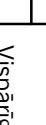					2.
					1.
Projekētājs	Patrauda/ājs	Astiprināja	Datums	Izmaiņu saturs	Izmaiņu Nr.
Projektdājs:			Pasūtītājs:		Pasūtījums:
<p><b>SA "CERŅVA"</b> Juridiskā adrese: Rīgas ielā 70A-7 Daugavpils, LV-5401 tāl.: +371-29113332 e-mail: cerne@inbox.lv</p>			<p><b>DPP1 "Komunālās saimniecības pārvalde"</b></p>		
			Birojobjekts:		
			Caurtekas atjaunošana Daugavas ielas 56 rajonā, Daugavpilī.		
Anāls	Vārds, uzvārds	Paraksts	Datums	Rasējums:	
Būvproj. vad.	T. Borovkova		03.2015	Vispārīgie norādījumi un galvenie projekta rādītāji.	Stādīja
Projektdājs	S. Gorņiks		03.2015		Marka un numurs
Patrauda/ājs	T. Borovkova		03.2015		
			Mērogs: bez mēroga		
			Arhīva Nr. D15-39		