



Apgaismojuma līmeņa regulēšanas ierīces uzstādīšanas vietas	
SP-14	IP89
TP-141	IP92
TP-205	IP93
TP-355	IP102
TP-104	IP105
TP-358	IP109

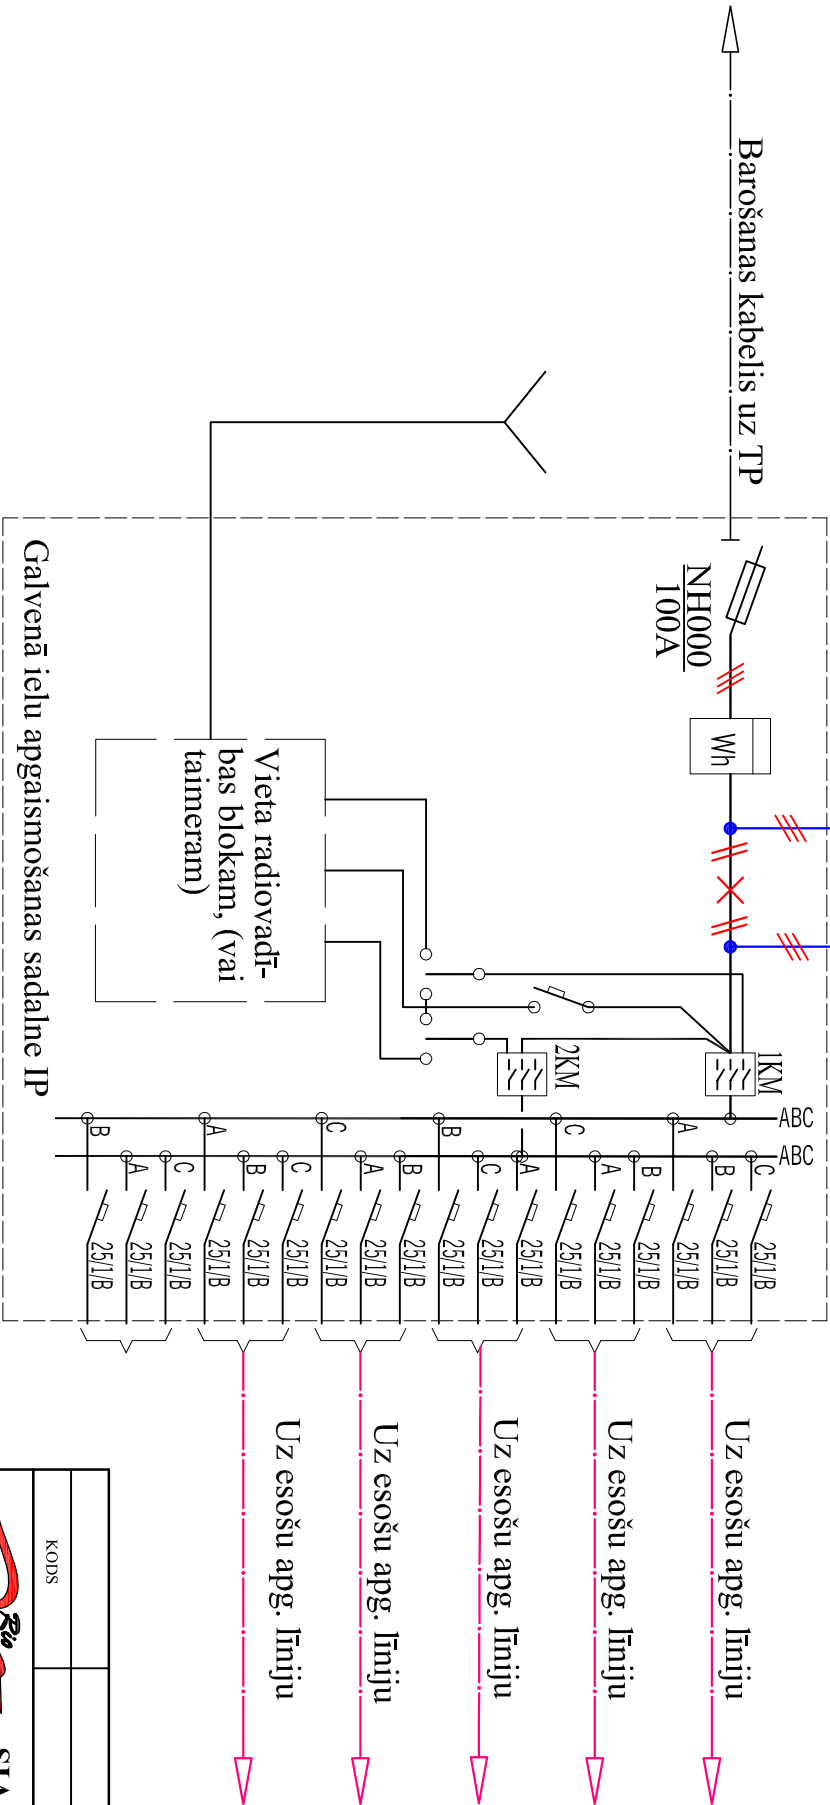

		SIA "RIO"									
KODS				IZMAIŅAS		IZPILDĪA		DATUMS			
<i>Sabiedrība ar ierobežotu atbildību</i> <i>Rīga, Spraiņu 32, LV-1073</i> <i>Tel. 67247797, fakss 67247798</i>				PASŪTĪTĀJS Daugavpils pilsētas pašvaldības iestādes "Komunālās saimniecības pārvalde"						PASŪTĪTUMA NR. 0390/2011	
				OBJEKTS Pilsētas ielu apgaismojuma renovācija Jaunās Forštades rajonā, Daugavpilī							
				RĀŠĒJUMA NOSAUKUMS Apgaismojuma līmeņa regulēšanas ierīces pieslēguma shēma							
				Sad. vad.		I.Semjonovs				08.11	
Izstrādāja		A.Fomins				08.11					
MĒROGS		b/m		ARĪTĪVA NR.		0390/2011		SĒRĪF. NR. 72-AM-22/05			