GRIEZUMS 37 - 37
Piekrastes iela

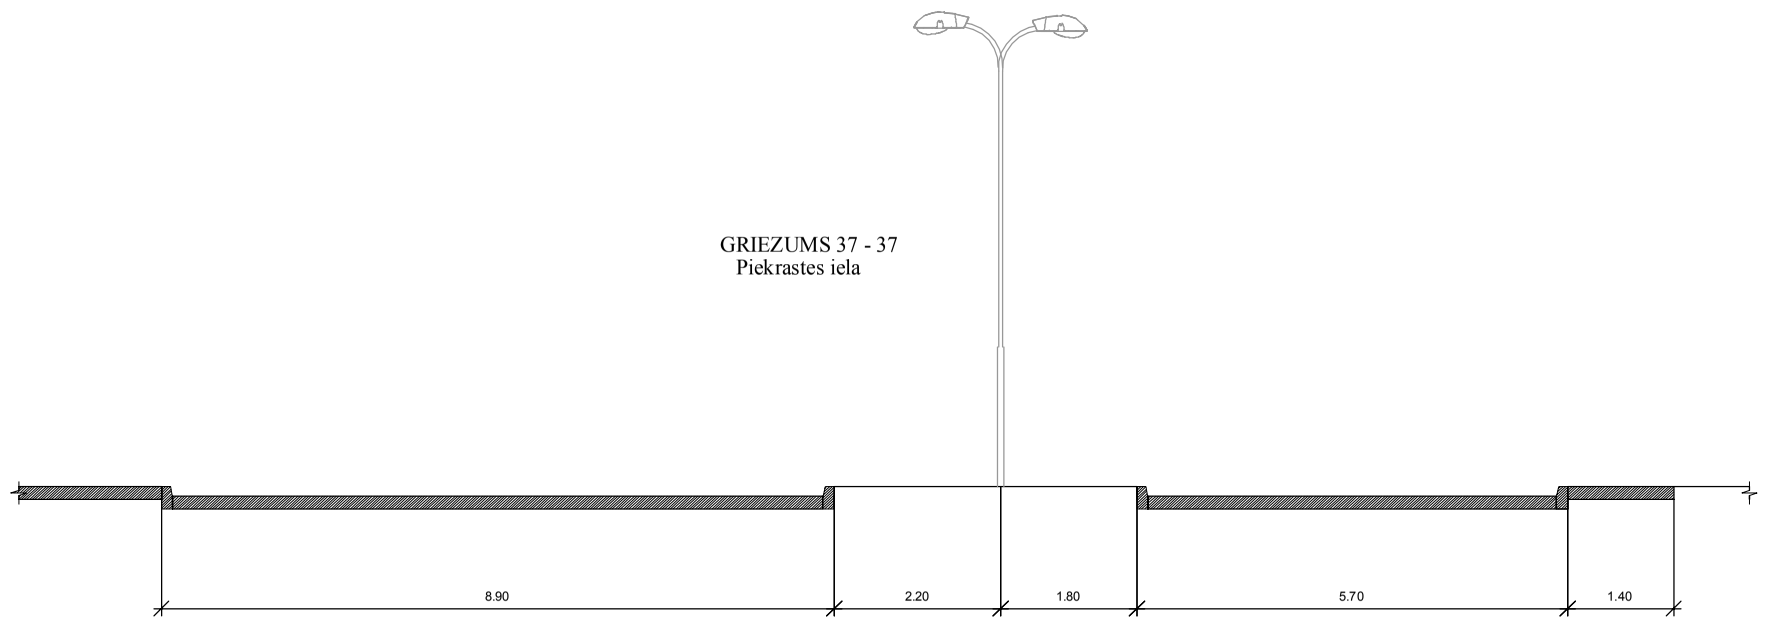

GRIEZUMS 38 - 38
Tartu iela

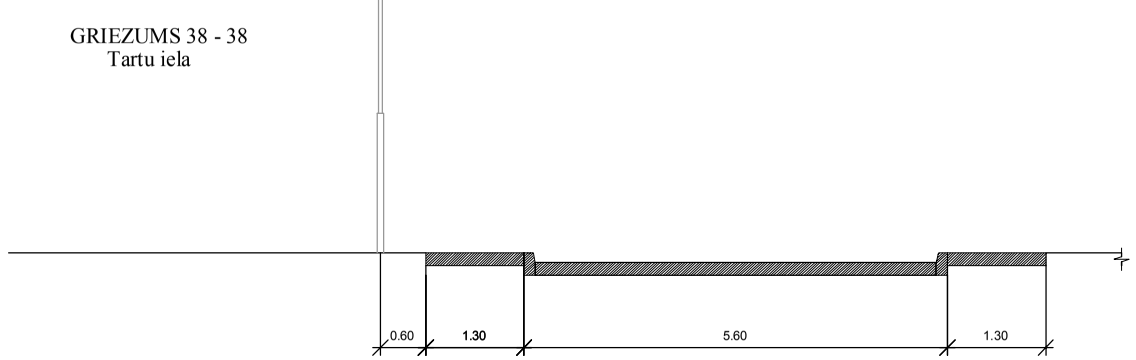

KODS	IZMAIŅAS	IZPILDĪJA	DATUMS

SIA "RIO"
Sabiedrība ar ierobežotu atbildību
Rīga, Strautu 32, LV-1073
Tel. 67247797, fakss 67247798

PASŪTĪTĀJS **Daugavpils pilsētas pašvaldības iestādes "Komunālās saimniecības pārvalde"**

PASŪTĪJUMA NR. **0390/2011**

OBJEKTS
Pilsētas ielu apgaismojuma renovācija Jaunās Forštadtes rajonā, Daugavpilī

Sad.vad.	I.Semjonovs		08.11
Izstrādaja	A.Fomins		08.11

RASĒJUMA NOSAUKUMS: **Griezumi 37-37 un 38-38**

STADIJA	LAPA	LAPAS
TP	**4.10**	

PROJEKTA DOKUMENTĀCIJA NAV IZMANTOJAMA CITU OBJEKTU PROJEKTĒŠANAI UN CELTNIECĪBAI BEZ SASKAŅOŠANAS AR SIA "RIO"

MĒROGS M 1:100 | ARHĪVA NR. 0390/2011 | SERTIF. NR. **72-AM-22/05**

MARKA **ELT**