GRIEZUMS 18 - 18
Rēzeknes iela

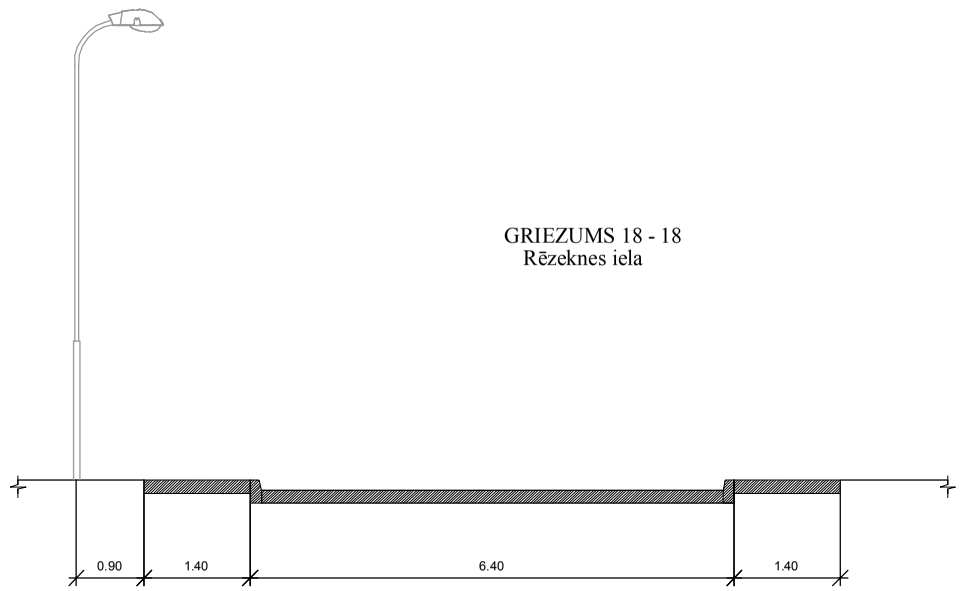

GRIEZUMS 19 - 19
Stāvā iela

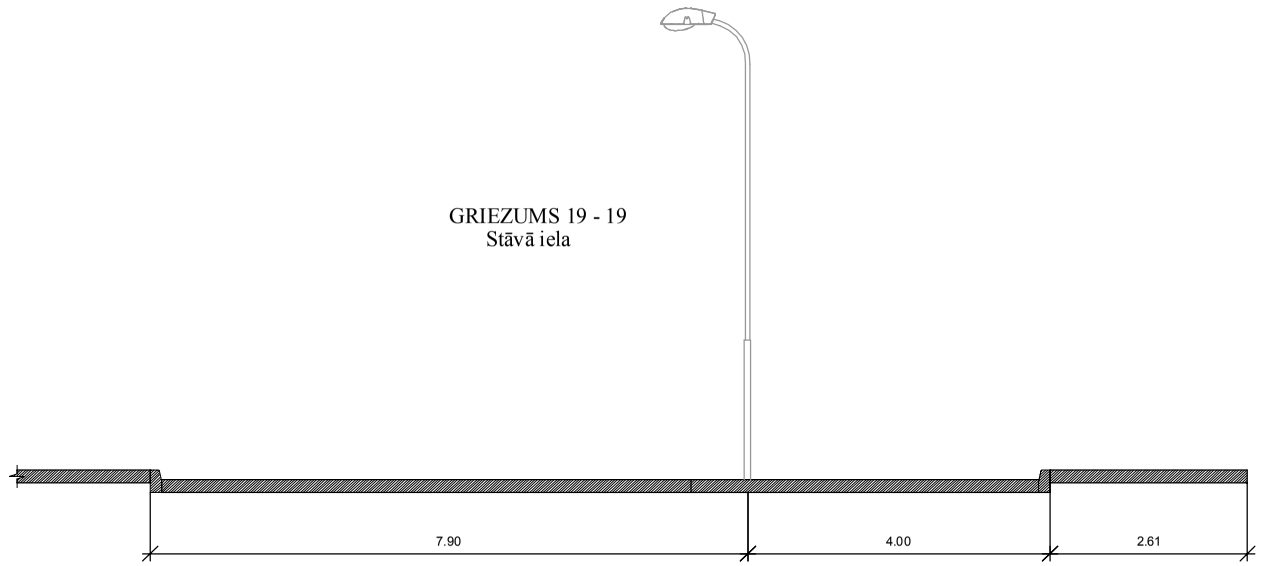

GRIEZUMS 21 - 21
Telts iela

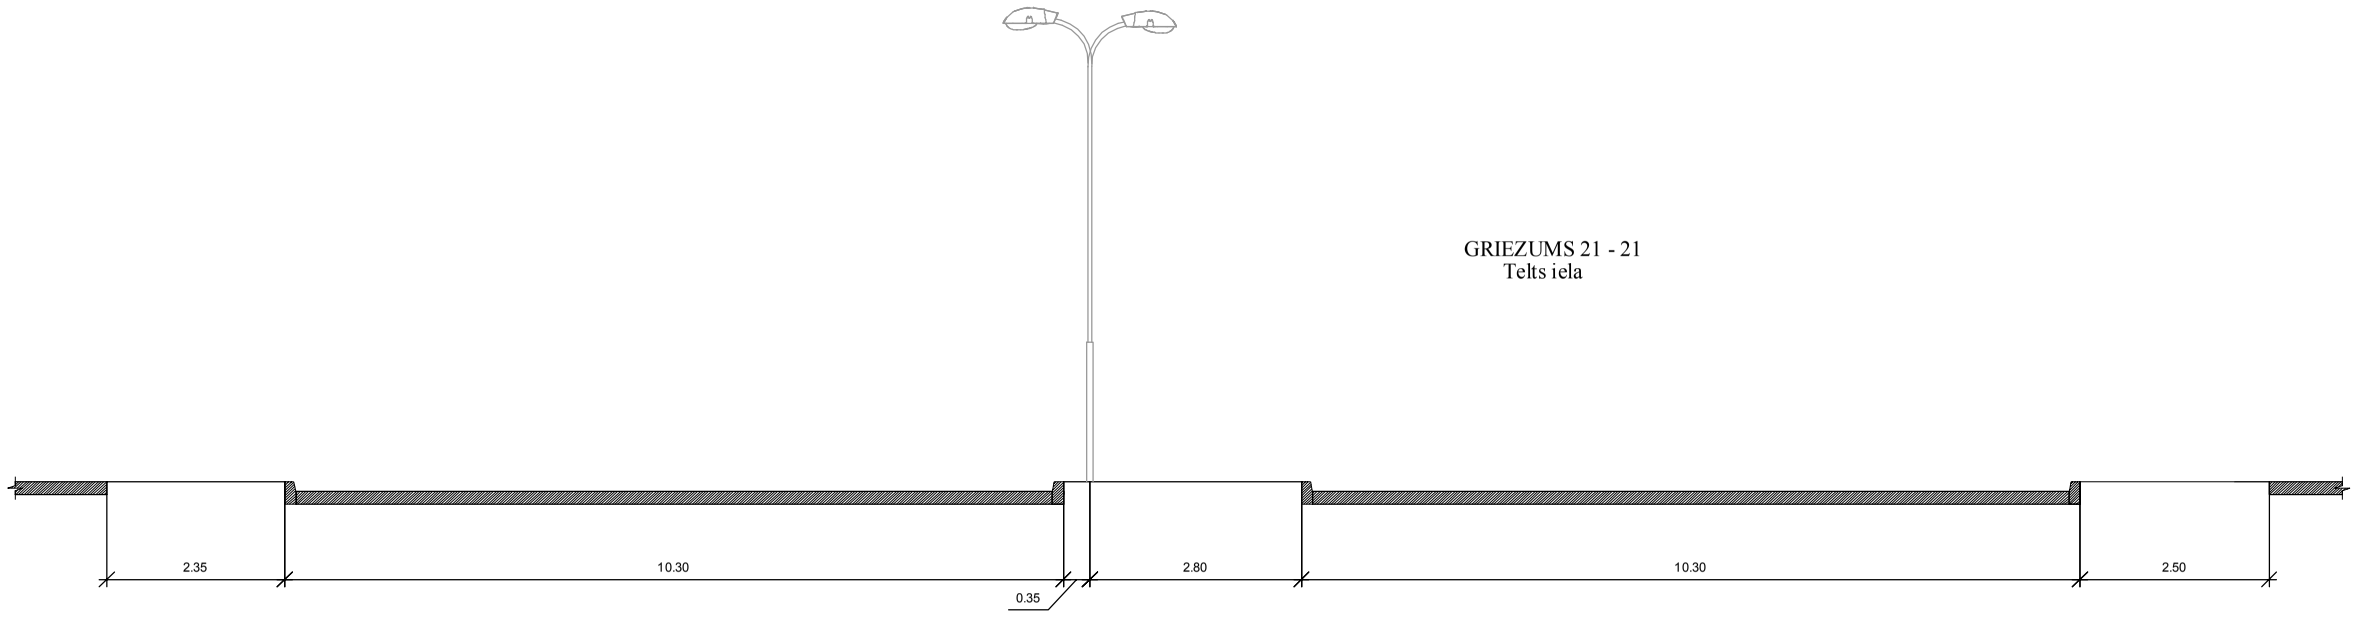

GRIEZUMS 20 - 20
Aveņu iela

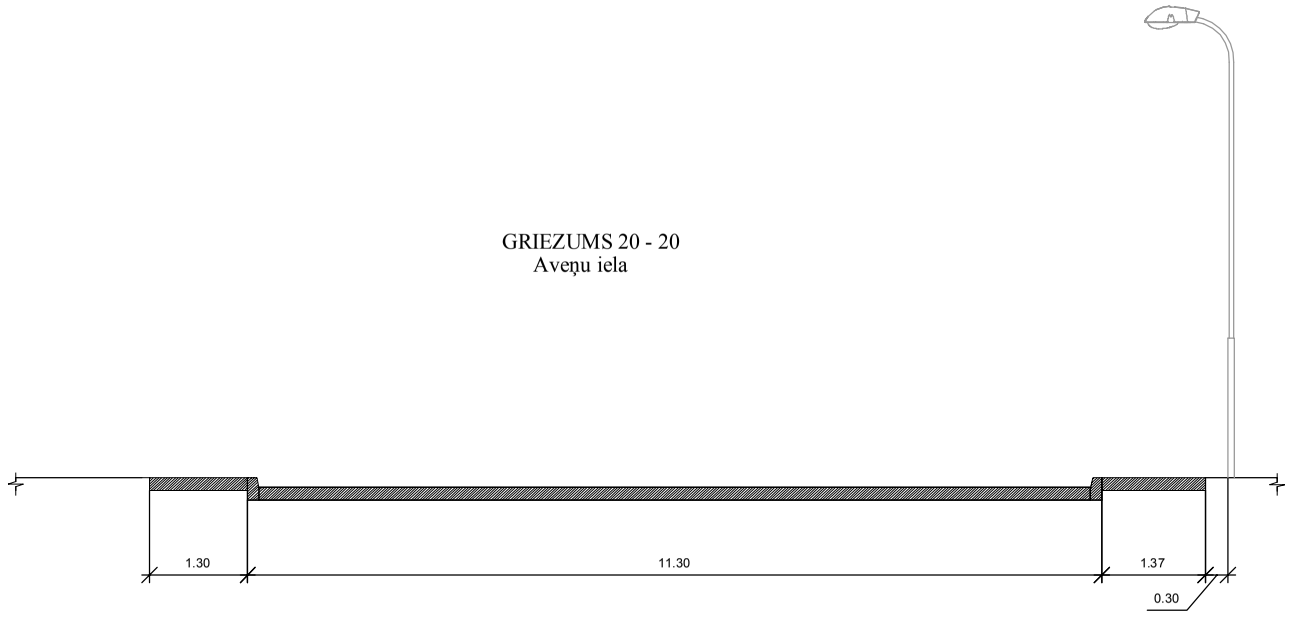

KODS	IZMAIŅAS	IZPILDĪJA	DATUMS

SIA "RIO"

Sabiedrība ar ierobežotu atbildību

Rīga, Strautu 32, LV-1073
Tel. 67247797, fakss 67247798

PASŪTĪTĀJS **Daugavpils pilsētas pašvaldības iestādes "Komunālās saimniecības pārvalde"**

PASŪTĪJUMA NR. **0390/2011**

OBJEKTS

Pilsētas ielu apgaismojuma renovācija Jaunās Forštadtes rajonā, Daugavpilī

Sad.vad.	I.Semjonovs		08.11
Izstrādaja	A.Fomins		08.11

RASĒJUMA NOSAUKUMS

Griezumi 18-18, 19-19, 20-20 un 21-21

STADIJA	LAPA	LAPAS
TP	**4.6**	

PROJEKTA DOKUMENTĀCIJA NAV IZMANTOJAMA CITU OBJEKTU PROJEKTĒŠANAI UN CELTNIECĪBAI BEZ SASKAŅOŠANAS AR SIA "RIO"

MARKA **ELT**

MĒROGS M 1:100 | ARHĪVA NR. 0390/2011 | SERTIF. NR. **72-AM-22/05**