



LATVIJAS REPUBLIKA

DAUGAVPILS PILSĒTĀ

Možaiska ielā 50

Nekustamā īpašuma kadastra Nr.0500-011-1620

ZEMES ROBEŽU PLĀNS

Robežas noteiktas atbilstoši Daugavpils pilsētas zemes komisijas 2003.gada 24.aprīļa lēmumam Nr.81

Robežu plāns sastādīts pēc 2003.gada uzmērīšanas materiāliem M1:1000
ar M 1:500 noteiktību

Zemes kopplatība ir 9100 kv.m.

VALSTS ZEMES DIENESTS

Dienvīdlatgales reģionālā nodaļa

Nodaļas vadītājas
vietniece

L. Kirčenko


03. 07. 03.

H. PUTINS

IZPILDĪDIREKTORS

Nr.	X	Y
100	196255.34	656341.74
101	196222.76	656384.52
102	196130.38	656375.20
103	196132.80	656351.43
104	196135.85	656323.43
105	196136.37	656316.88
106	196140.22	656280.07
107	196151.14	656265.23

LKS92 TM
Mēroga koeficients :0.999898
Kopplatība 9100 kv.m.

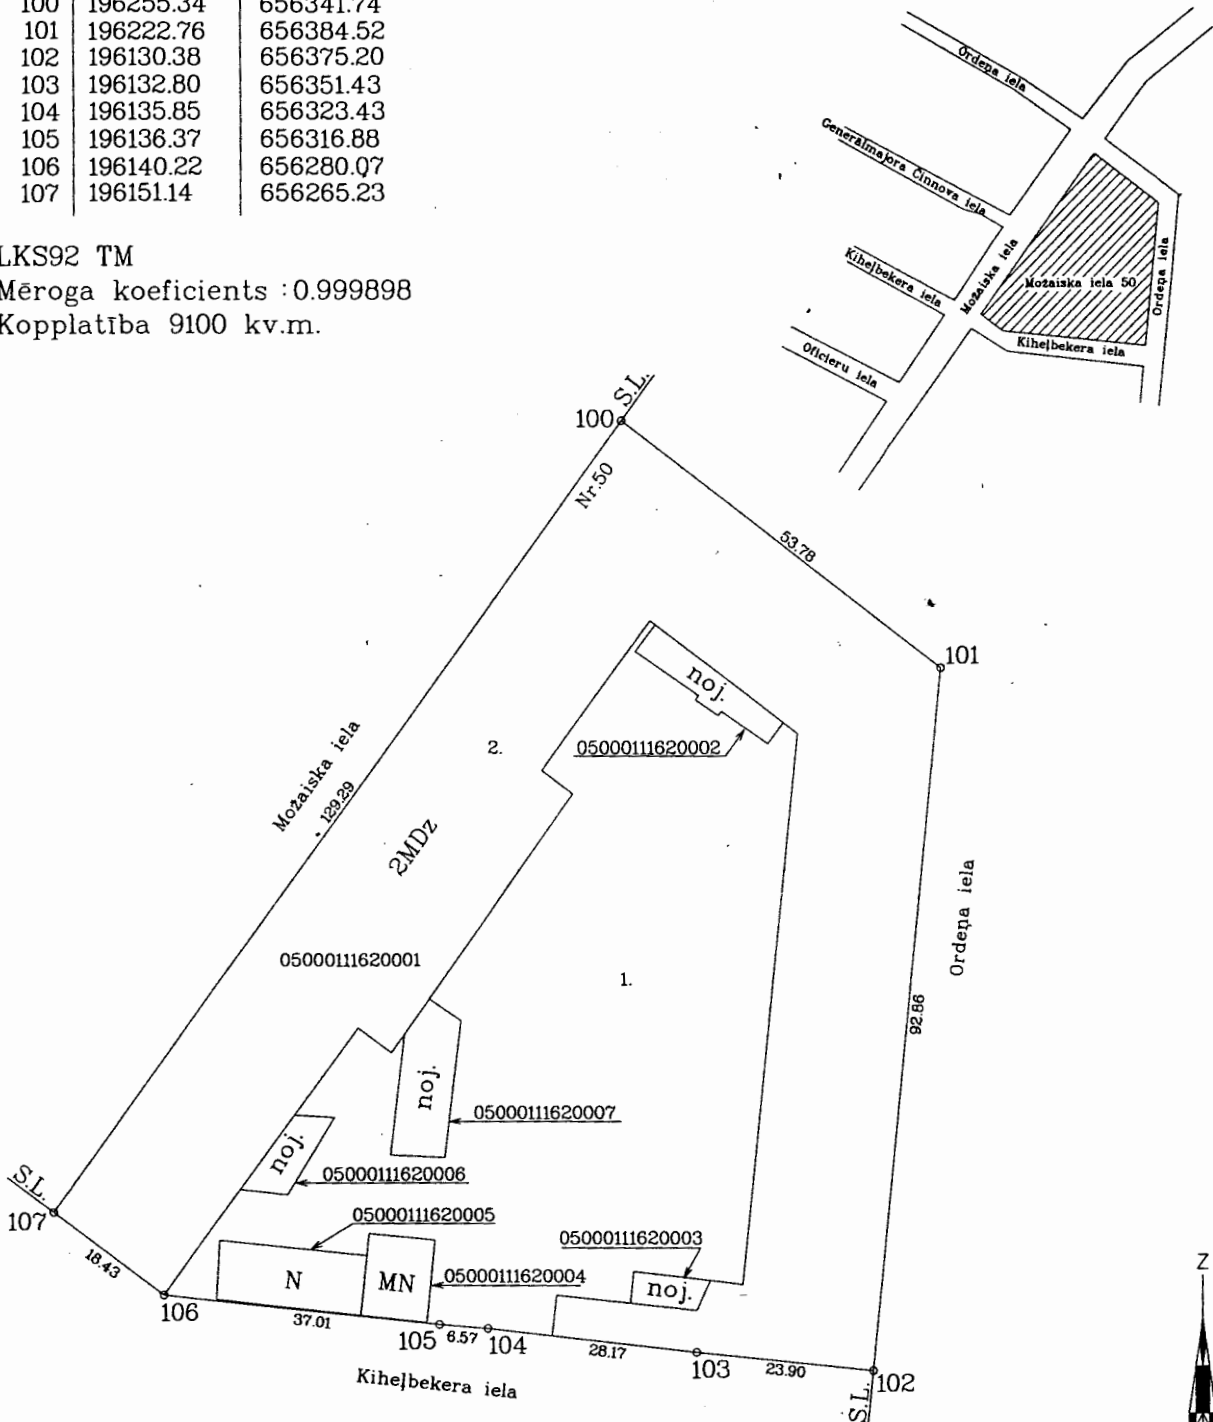

NEKUSTAMĀ ĪPAŠUMA LIETOŠANAS TIESIBU APGRŪTINĀJUMI

1.030501 Ipašums atrodas Daugavpils pilsētas pilsēt būvniecības pieminekļa teritorijā
Daugavpils cietoksnis ar priekštilta nocietinājumu -9100m2

2.040205 Ipašumā atrodas aizsargājama būve ar kadastra Nr.05000111620001

Ortofotokartes Nr.2443-52-22
Mērogs 1:1000



LR VZD Dienvidlatgales reģionālā nodaļa Pasūtījumu izpildes pārvalde Mērniecības, topogrāfijas, geodēzijas un kartogrāfijas daļa			
Daļas vadītājs	Dz.Krutkrāmelis	26.05.2003.	
Zemes ierīkotājs	S.Kovaļovs	14.05.2003.	
Plānu zīmēja	S.Kovaļovs	20.05.2003.	