


BŪVES NOVIETNES SHĒMA

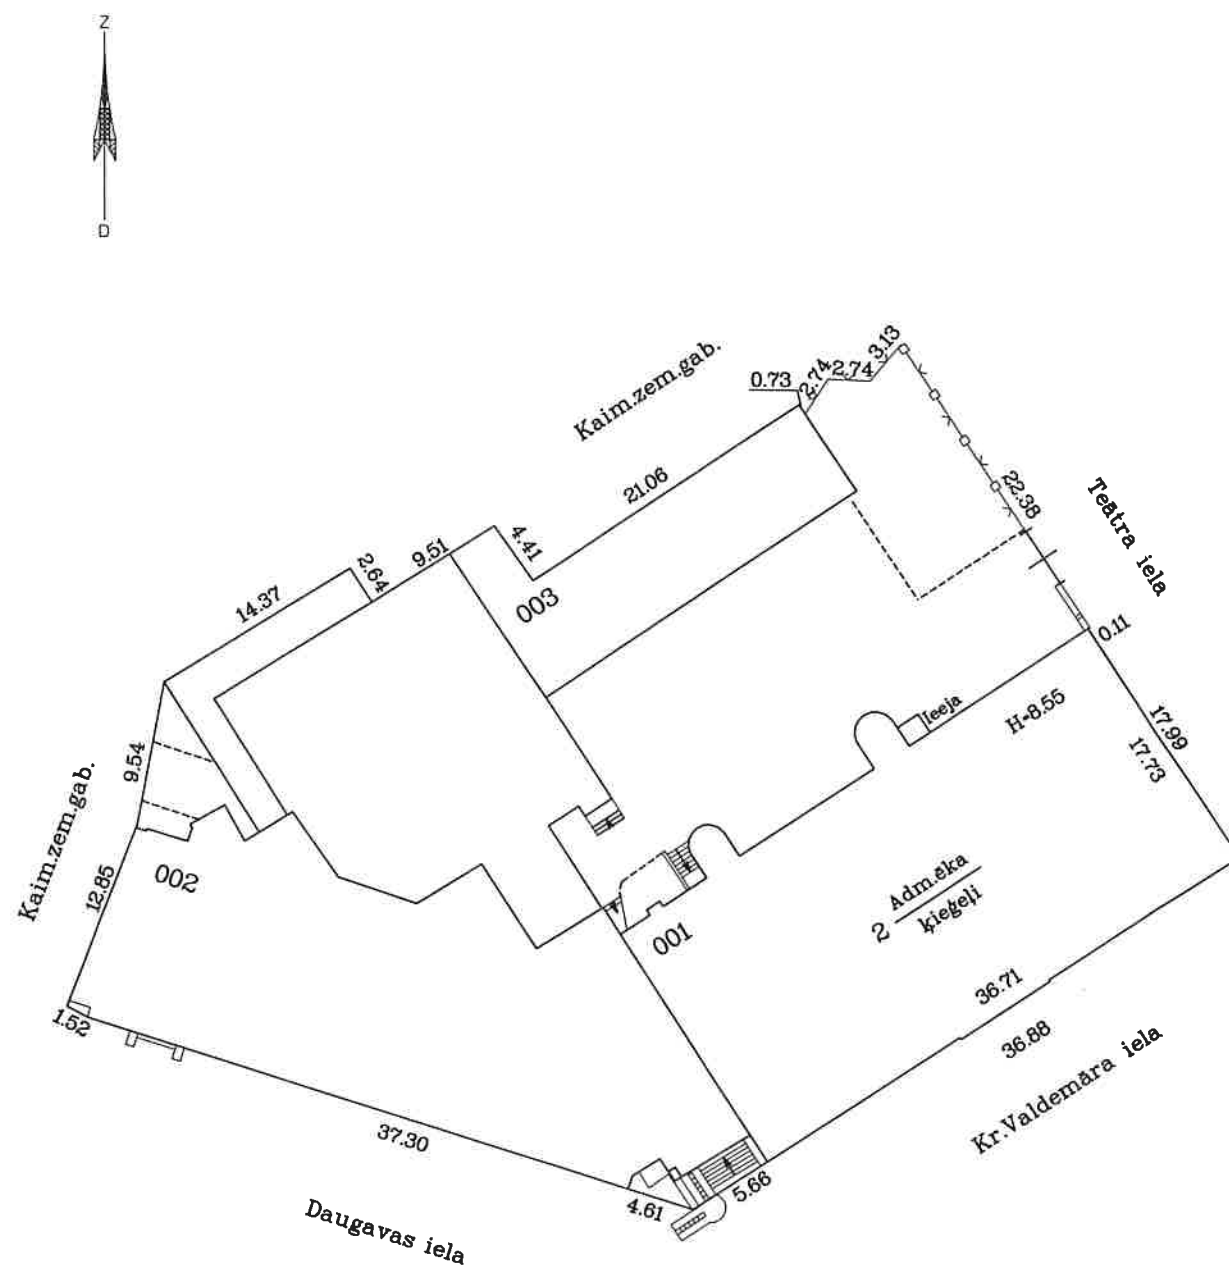


Mērogs 1:500

Būves kadastra apzīmējums 0500 / 001 / 5905 / 001

BŪVES _1_.STĀVA PLĀNA SHĒMA

h=2.53

h=2.68

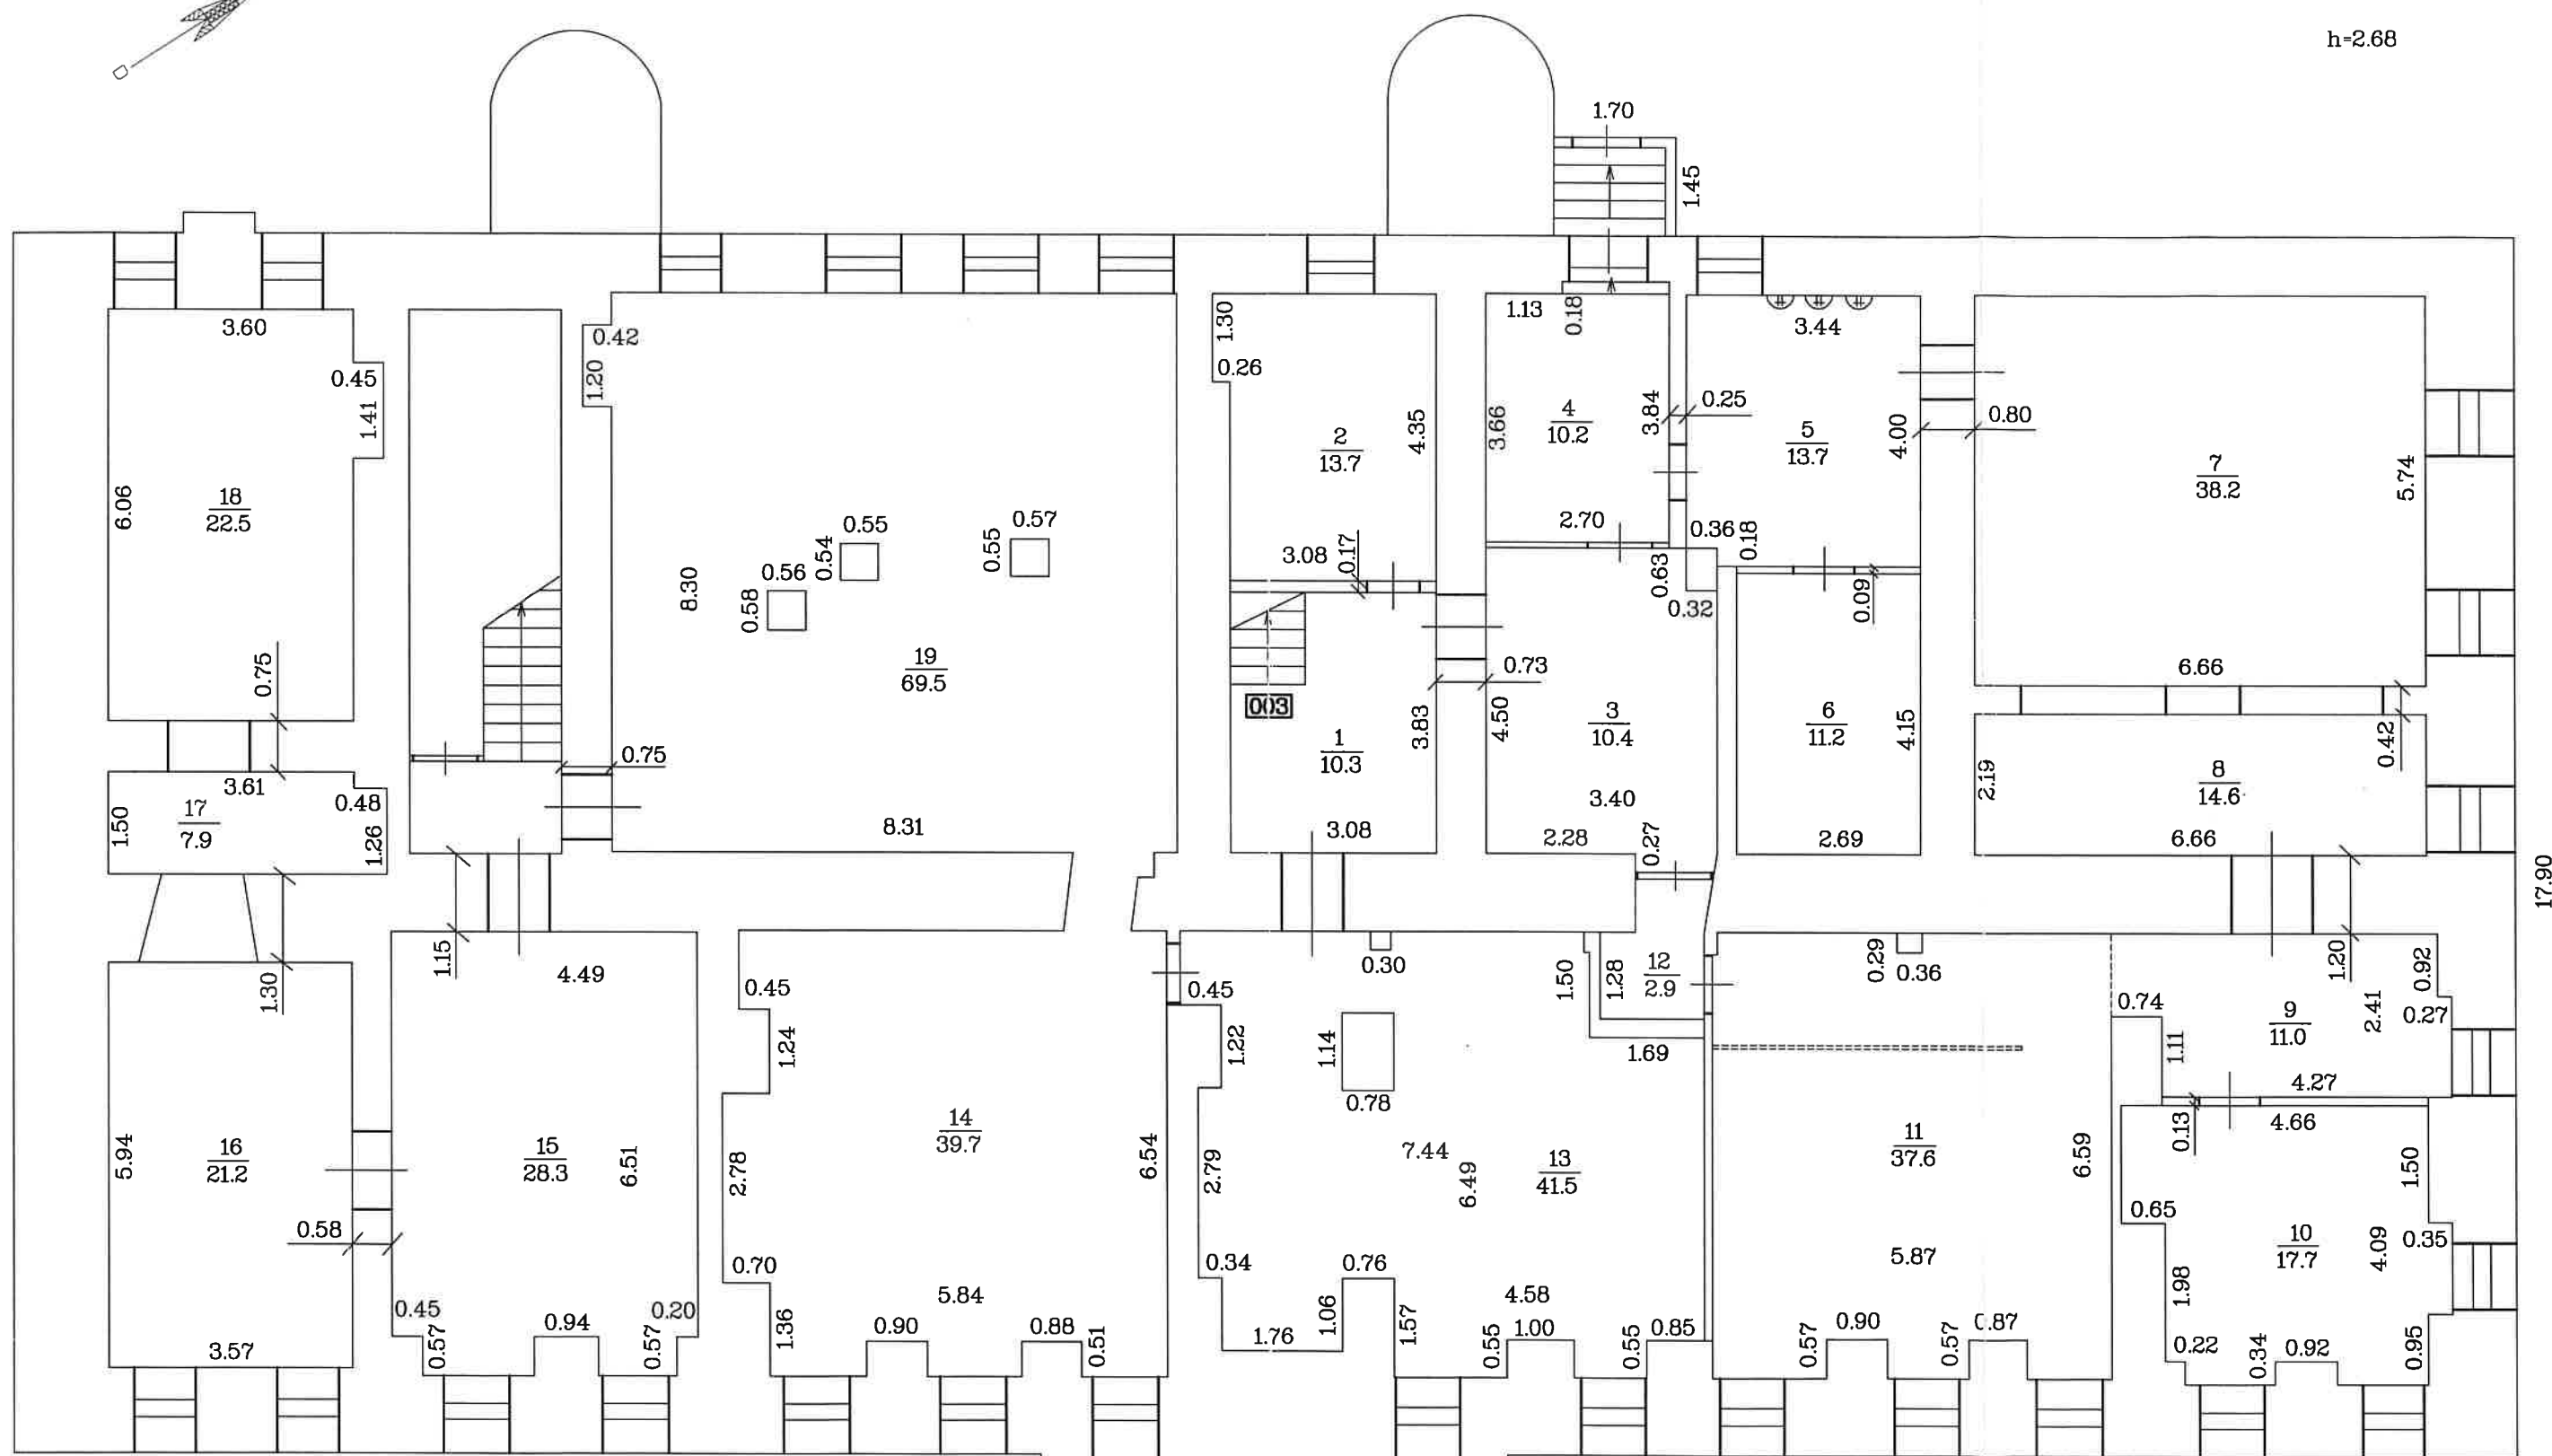


Mērogs 1:100

Būves kadastra apzīmējums 0500 / 001 / 5905 / 001

BŪVES _1_.STĀVA PLĀNA SHĒMA

h=4.00

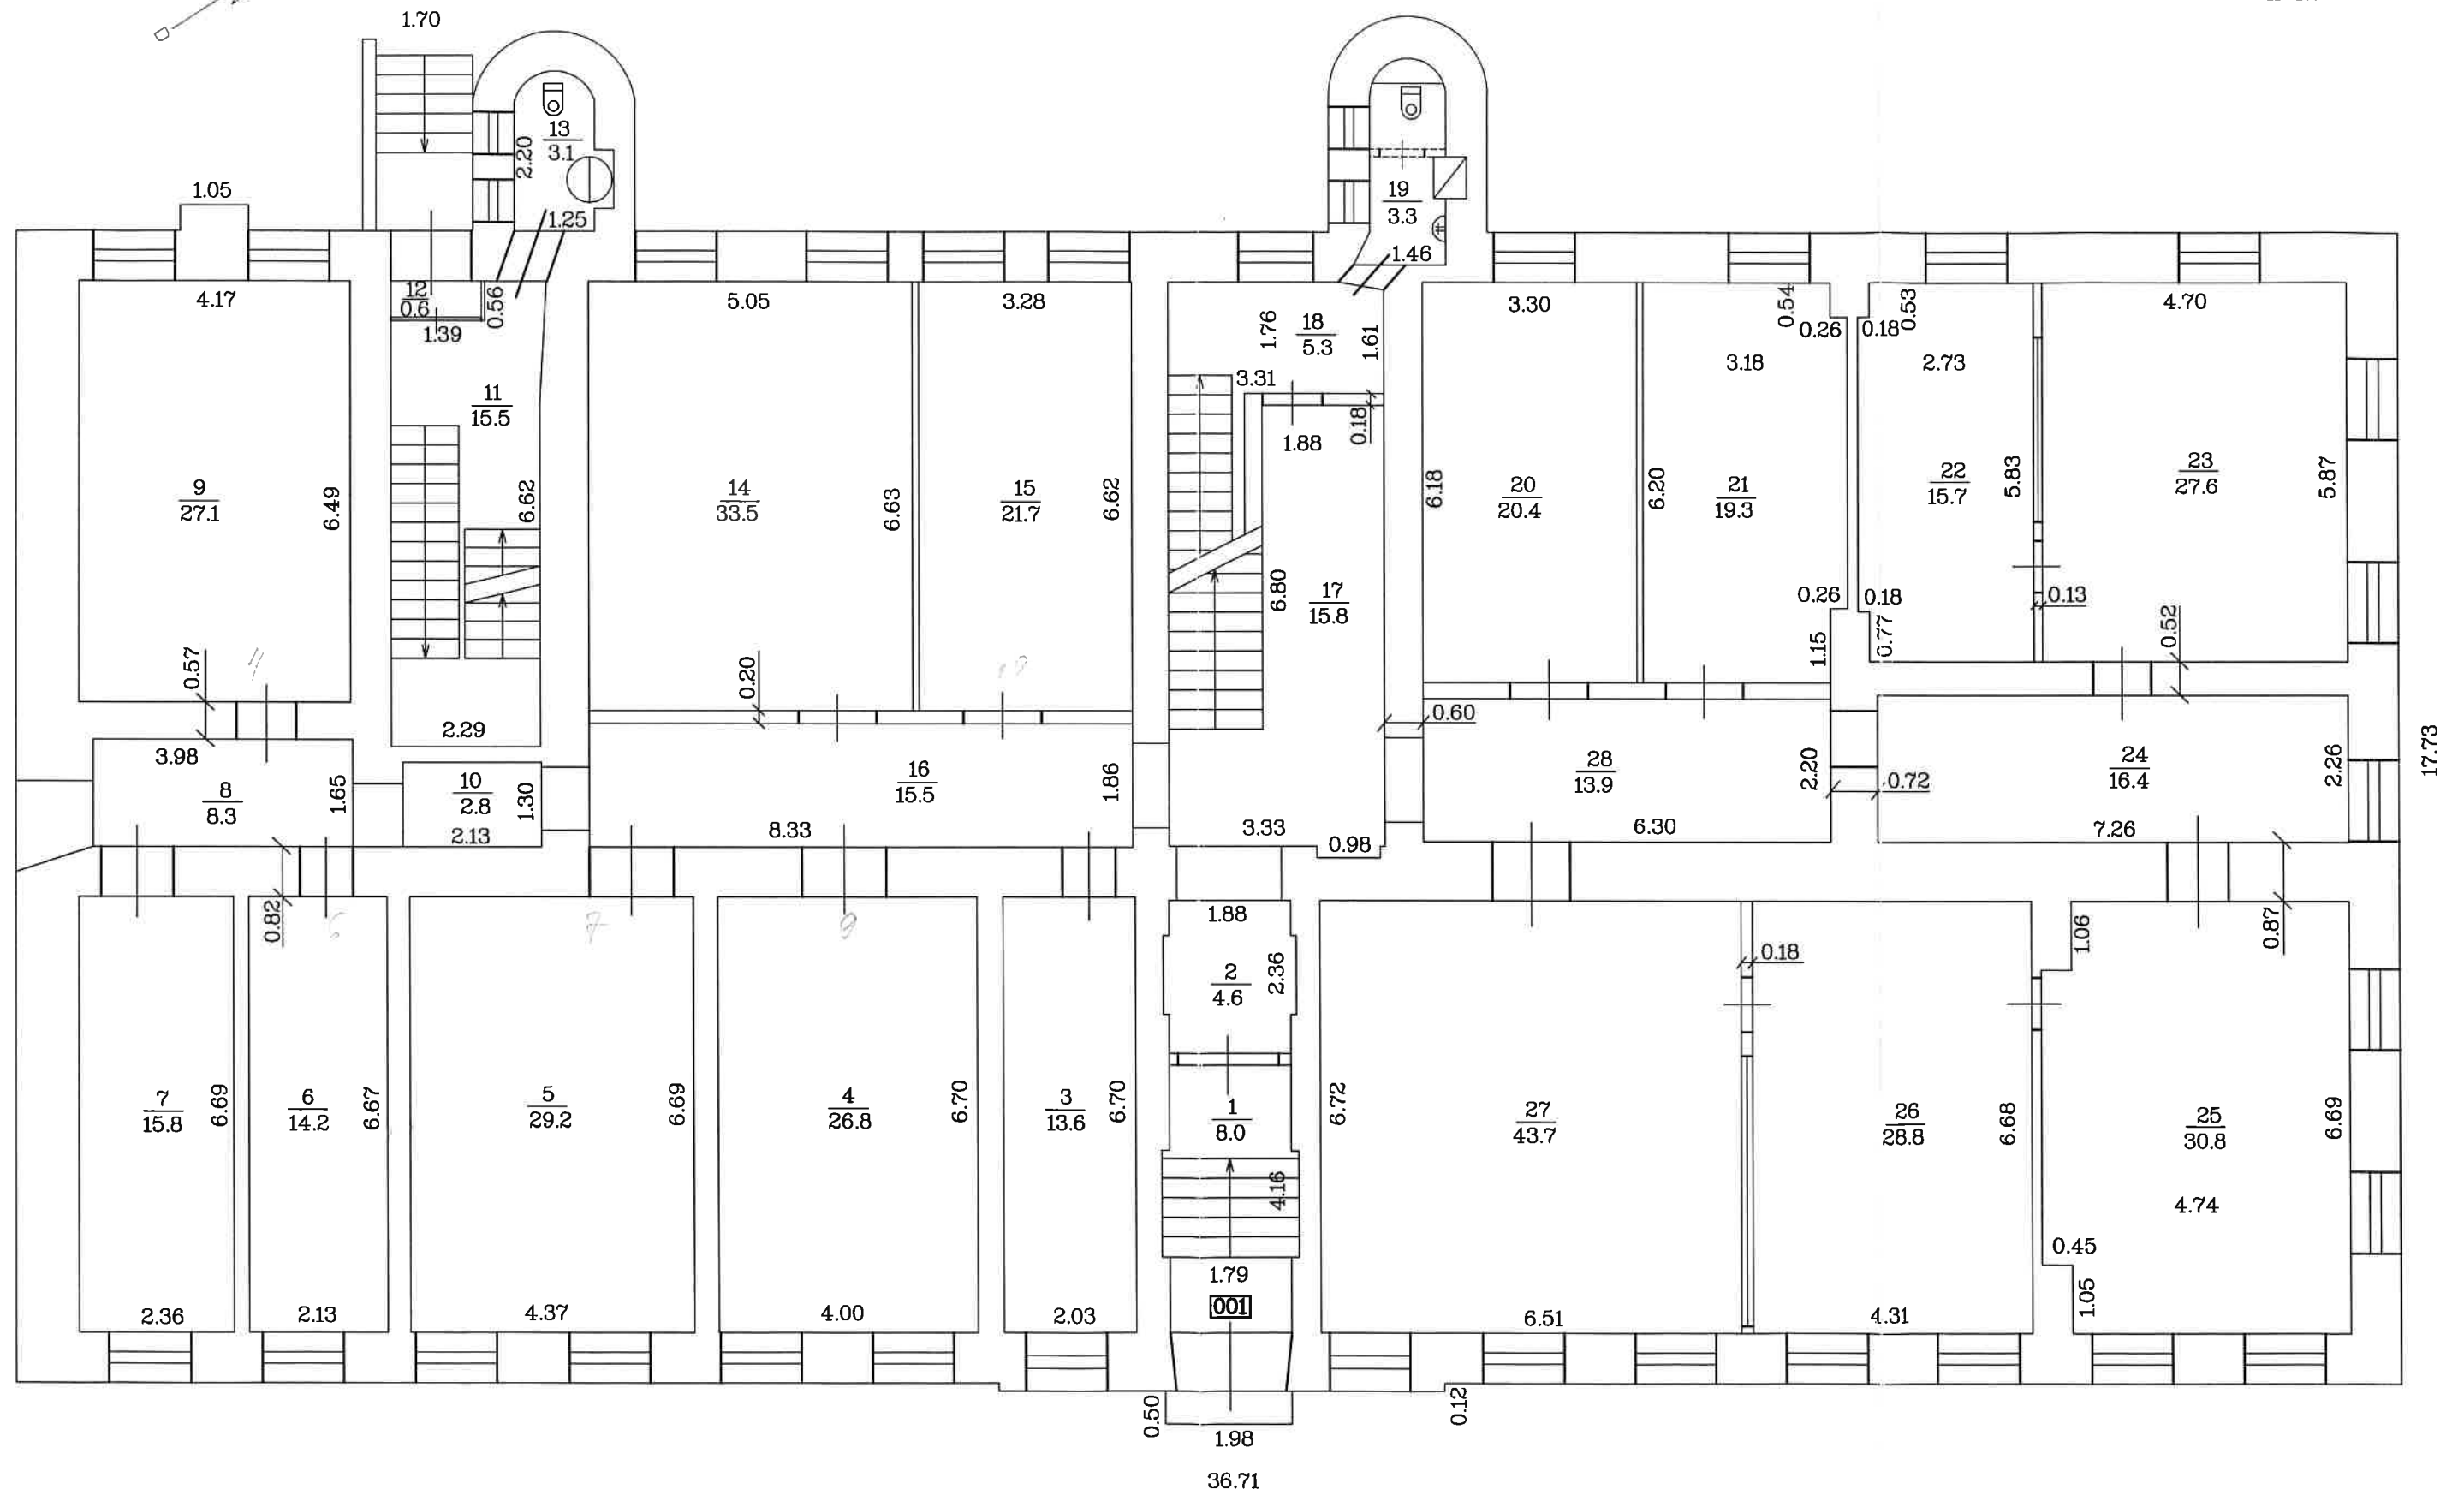

Mērogs 1:100

Būves kadastra apzīmējums 0500 / 001 / 5905 / 001


BŪVES _2_.STĀVA PLĀNA SHĒMA



h=4.40

h=4.20


h=3.55

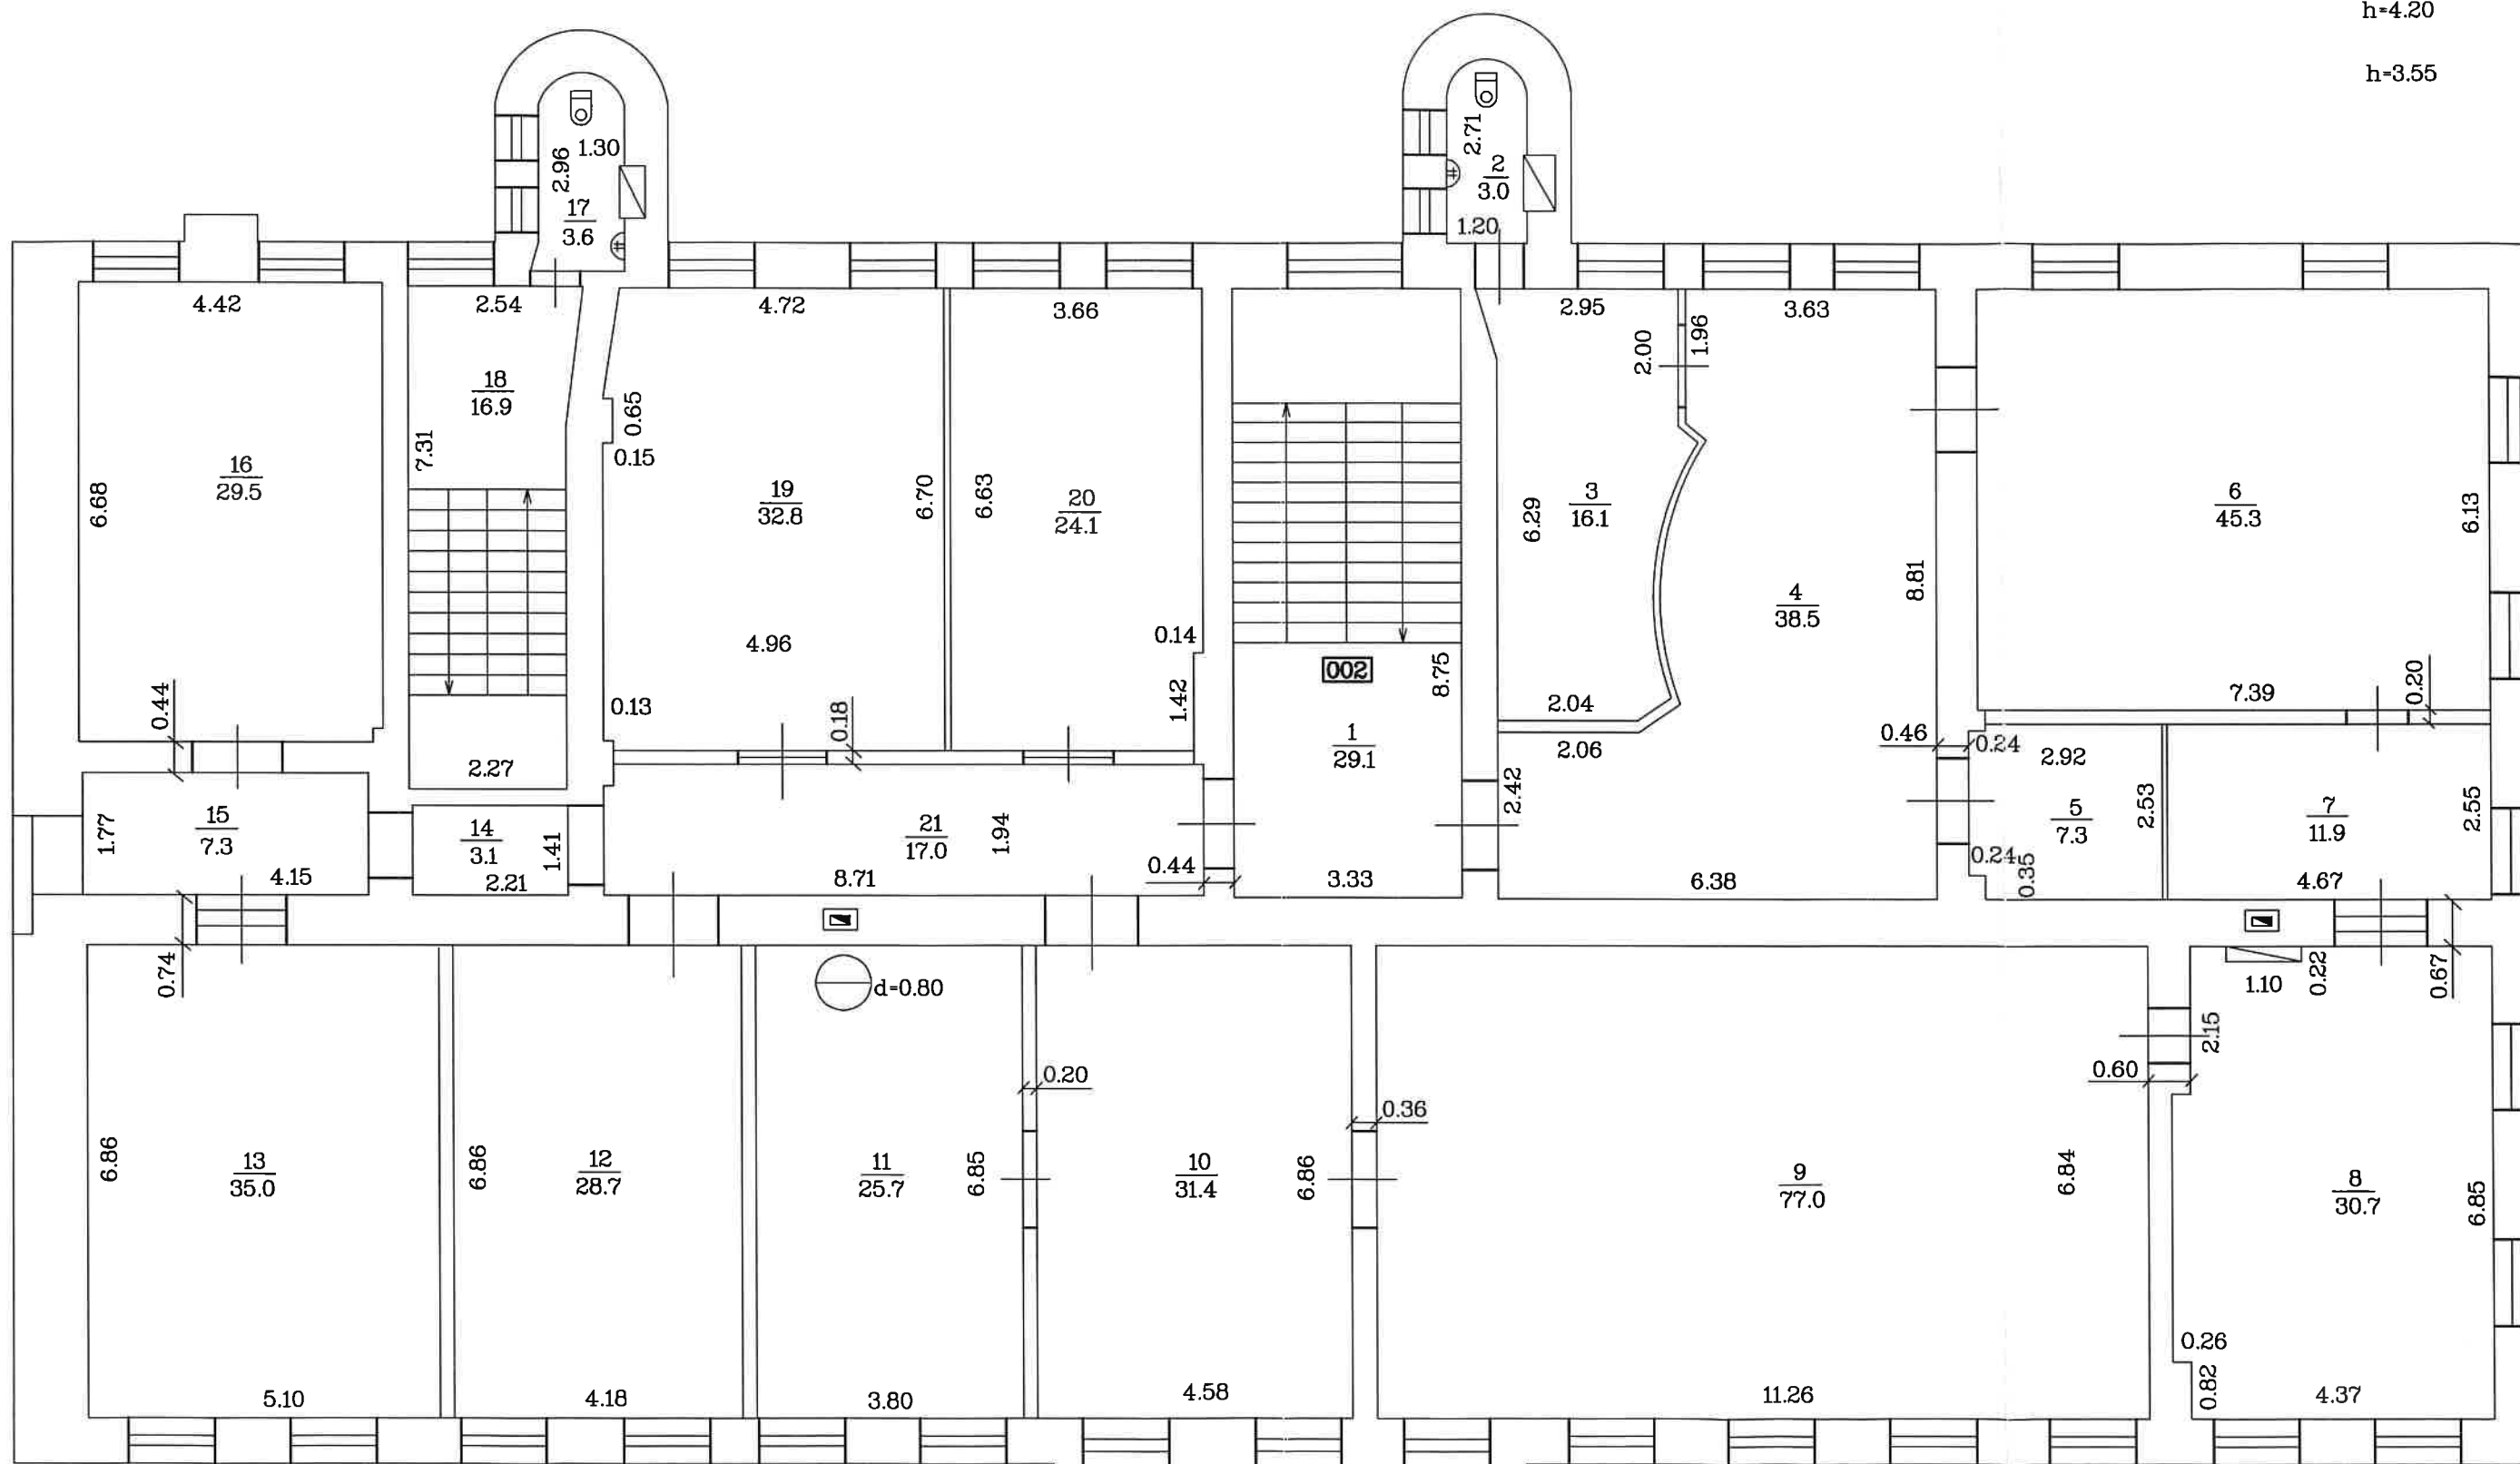

Mērogs 1:100

Būves kadastra apzīmējums 0500 /001 /5905 /001

h=2.82

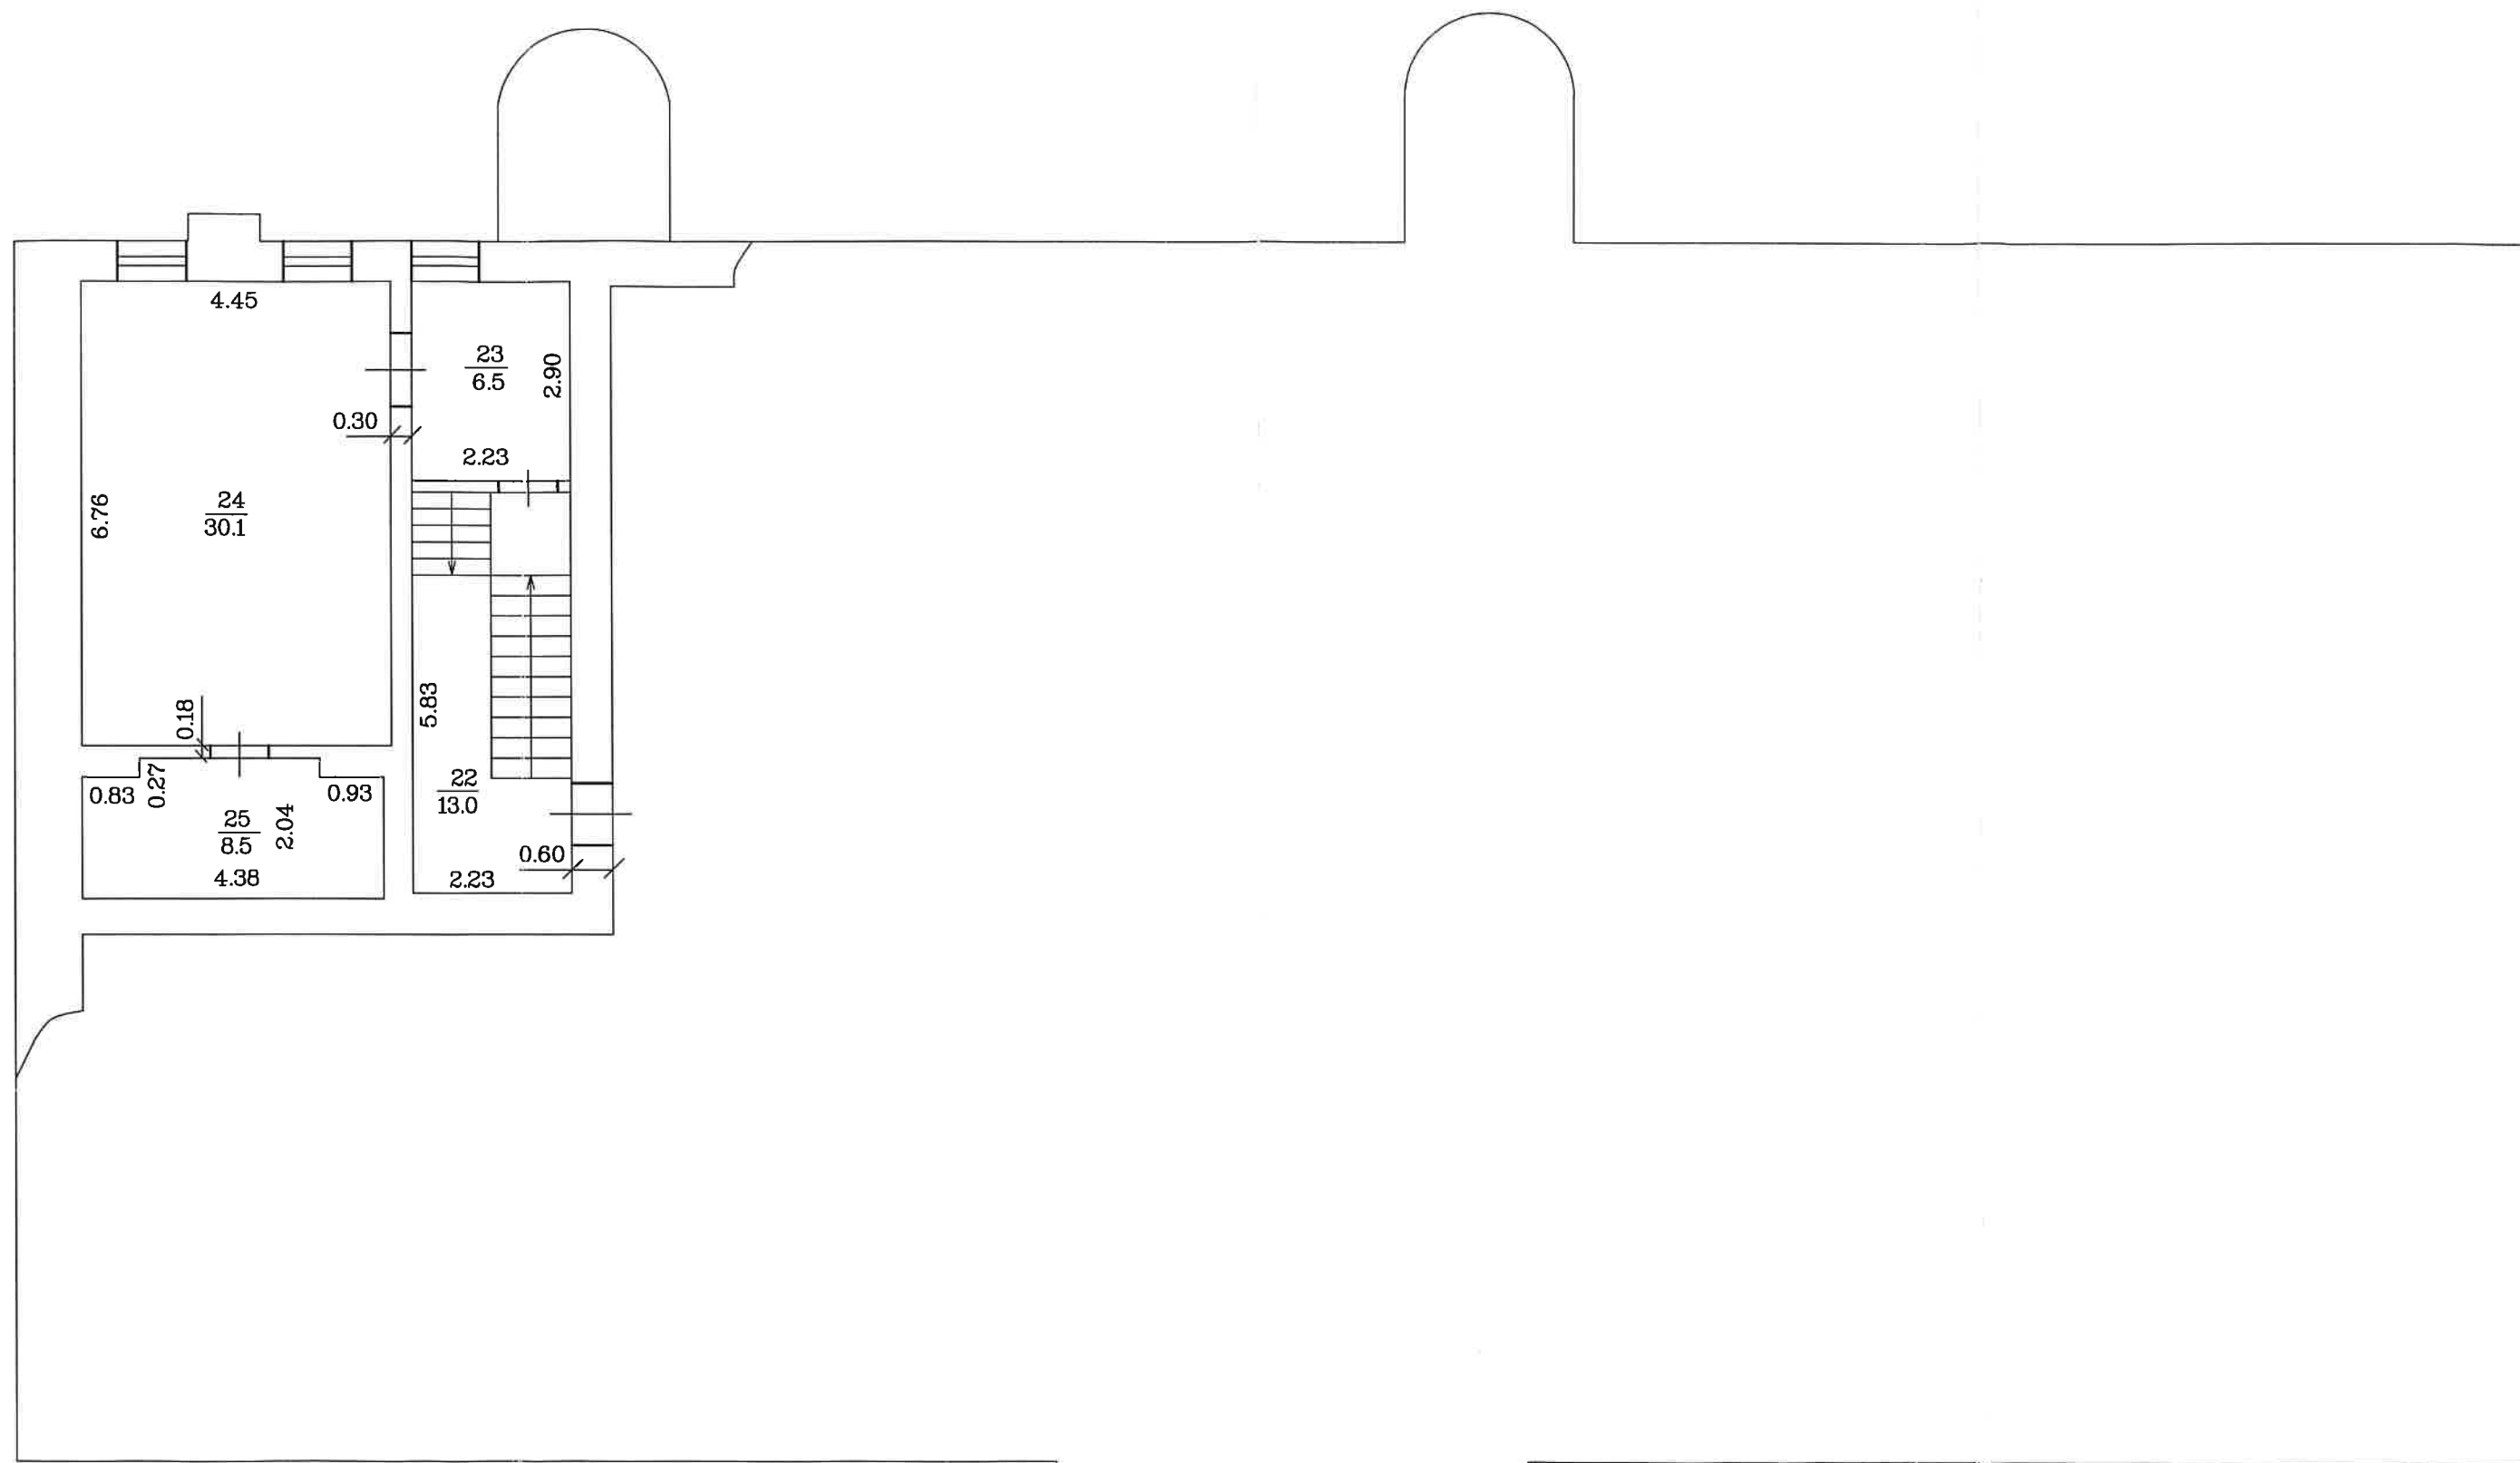

Mērogs 1:100

Būves kadastra apzīmējums 0500 / 001 / 5905 / 001