

PASKAIDROJUMA RAKSTS

Būvniecības ierosinātājs (pasūtītājs)

SIA "Daugavpils ūdens"

(fiziskās personas vārds, uzvārds vai juridiskās personas
nosaukums)

Reģ.Nr.41503002432

(fiziskās personas kods vai juridiskās personas reģistrācijas
numurs)

Ūdensvada iela 3, Daugavpils, t.65428163

(dzīvesvieta vai juridiskā adrese, tālruņa numurs)

(elektroniskā pasta adrese)

Lūdzu izskatīt iesniegumu

**Žoga izbūve SIA „Daugavpils ūdens”
teritorijā Daugavas ielā 32, Daugavpilī**

(inženierbūves nosaukums)

būvniecībai/nojaukšanai

I. Ieceres dokumentācija

1. Būvniecības veids (vajadzīgo atzīmēt):

☒ jauna būvniecība

☐ ierīkošana

☐ nojaukšana

☐ novietošana

☐ pārbūve

☐ restaurācija

2. Ziņas par būvniecības ieceres objektu:

1) inženierbūves grupa

1.grupa

(atbilstoši vispārīgajiem būvnoteikumiem)

2) inženierbūves paredzētais/esošais lietošanas
veids (kods)

24200502

(atbilstoši būvju klasifikācijai)

3) inženierbūves apbūves laukums (neattiecas uz līnijveida inženierbūvi) (m²)

4) inženierbūves augstums (neattiecas uz līnijveida inženierbūvi) (m)

2.03 m

5) līnijveida inženierbūves
garums (m)

garums 150 m

6) inženierbūves kadastra apzīmējums
(esošām)

7) nojaukšanas metode (nojaukšanas
gadījumā)

8) būvniecībā radīto atkritumu apsaimniekošana (nojaukšanas
gadījumā)

nav

9) būvniecībā radīto atkritumu apjoms
(nojaukšanas gadījumā)

nav

10) būvniecībā radīto atkritumu pārstrādes un apglabāšanas vieta (nojaukšanas gadījumā)

11) teritorijas sakārtošanas veids (nojaukšanas gadījumā)

12) inženierbūves īpašnieks vai, ja tāda nav, tiesiskais valdītājs vai lietotājs

(fiziskās personas vārds, uzvārds, personas kods vai juridiskās personas nosaukums, reģistrācijas numurs)

3. Ziņas par skarto nekustamo īpašumu:

1) nekustamā īpašuma kadastra numurs

0500 010 1005

2) zemes vienības vai būves adrese

Daugavas ielā 32,
Daugavpili

3) zemes vienības kadastra apzīmējums

05000101005, 0500 010 1009 (daļa)

4) ja būvniecība paredzēta mežā (ja netiek plānota nojaukšana):

a) meža kvartāla numurs

b) meža nogabala numurs

c) atmežojamā platība sadalījumā pa meža nogabaliem

5) nekustamā īpašuma īpašnieks vai, ja tāda nav, tiesiskais valdītājs vai lietotājs

SIA "Daugavpils ūdens" Reģ.Nr.41503002432

(fiziskās personas vārds, uzvārds, personas kods vai juridiskās personas nosaukums, reģistrācijas numurs)

4. Ziņas par būvniecības finansējuma avotu:

☐ privātie līdzekļi

X publisko tiesību juridiskās personas līdzekļi

☐ Eiropas Savienības politiku instrumentu līdzekļi

☐ citi ārvalstu finanšu palīdzības līdzekļi

5. Pilnvarotā persona

(fiziskās personas vārds, uzvārds, personas kods, dzīvesvieta, tālruna numurs,

SIA "Daugavpils ūdens" Reģ.Nr.41503002432 Ūdensvada,3, Daugavpils

elektroniskā pasta adrese vai juridiskās personas nosaukums, reģistrācijas numurs, juridiskā adrese, tālruna numurs)

Juridiskās personas norādītā kontaktpersona

Pāvels Leonovs, tālr.65428163

(vārds, uzvārds, personas kods, tālruna numurs, elektroniskā pasta adrese)

6. Būvprojekta izstrādātājs

SIA "Arhis", Raiņa 26B, Daugavpils, Reģ. Nr.40003000604,

(fiziskās personas vārds, uzvārds, personas kods, sertifikāta numurs vai

Būvkomersanta reģ.nr.0774-R

juridiskās personas nosaukums, reģistrācijas numurs, būvkomersanta reģistrācijas apliecības numurs)

7. Būvspeciālists(-i)

Galina Mitroshina, Sert. 3-00771

(vārds, uzvārds, sertifikāta numurs)

8. Būvprojekta izstrādātāja un būvspeciālista(-u) apliecinājumi:

Risinājumi atbilst paredzētajam lietošanas veidam, normatīvajiem aktiem, vietējās pašvaldības saistošajiem noteikumiem, saņemtajiem tehniskajiem vai īpašajiem noteikumiem un neietekmēs citas

būves vai tās daļas konstrukciju noturību, inženiertīklu funkcionēšanu. Trešo personu īpašuma tiesības ir ievērotas.

Būvprojekta izstrādātājs

O. Kzumpāne
SIA Arhīvs
(paraksts*)

06.07.2016

(datums)

Būvspeciālists(-i)

G. Mitrošina
(paraksts*)

06.07.2016.

(datums)

9. Būvniecības ierosinātāja (pasūtītāja) apliecinājumi un paraksti:

1) Apliecinu, ka pievienotie īpašuma tiesību apliecinājuma dokumenti (kopijas) ir autentiski, patiesi un pilnīgi, attiecībā uz objektu nav nekādu apgrūtinājumu, aizliegumu vai strīdu. Apņemos īstenot inženierbūves ierīkošanu, nojaukšanu, novietošanu vai pārbūvi (vajadzīgo pasvītrot) atbilstoši izstrādātajai ieceres dokumentācijai.

Būvniecības ierosinātājs
(pasūtītājs)

SIA "Daugavpils ūdens"
Valdes loceklis
Girts Kolendo

(vārds, uzvārds, paraksts*)

07.07.2016

(datums)

2) Apliecinu robežzīmju esību apvidū.

Būvniecības ierosinātājs
(pasūtītājs)

SIA "Daugavpils ūdens"
Valdes loceklis
Girts Kolendo

(vārds, uzvārds, paraksts*)

07.07.2016

(datums)

10. Pielikumā – iesniegtie dokumenti (atbilstoši situācijai, vajadzīgo atzīmēt):

- ☒ Īpašuma, valdījuma vai lietojuma tiesības apliecinājoši dokumenti uz __2__ lp.
- ☐ tehniskie vai īpašie noteikumi uz __--__ lp.
- ☐ paredzētās būvdarbu veikšanas vietas fotofiksācijas uz __--__ lp.
- ☒ grafiskie dokumenti ar inženierbūves vizuālo risinājumu (neattiecas uz inženierbūves nojaukšanu) uz __1__ lp.
- ☒ derīgs zemes gabala topogrāfiskais plāns vai instrumentāli uzmērīts zemes robežu plāns uz __2__ lp.
- ☒ novietojuma plāns atbilstošā mērogā, kurā norādīts paredzētās inženierbūves novietojums zemes gabalā un tās ārējie izmēri, uz derīga topogrāfiskā plāna pilsētās un ciemos, bet ārpus pilsētām un ciemiem uz instrumentāli uzmērīta zemes robeža plāna (neattiecas uz inženierbūves nojaukšanu) uz __1__ lp.
- ☐ ražotāja izstrādāta tehniskā dokumentācija (attiecībā uz gatavas inženierbūves novietošanu) uz __--__ lp.
- ☐ saskaņojumi ar zemes gabala īpašnieku (ja būvniecības ierosinātājs (pasūtītājs) nav zemes gabala īpašnieks) un trešajām personām uz __--__ lp.
- ☐ ja būvniecība paredzēta mežā, – zemes plāns ar iezīmētām būvniecībai paredzētās atmežojamās meža zemes robežām un atmežojamās meža zemes skice, kas sagatavota atbilstoši normatīvajiem aktiem par koku ciršanu mežā, uz __--__ lp.
- ☒ citu personu atļaujas vai saskaņojumi uz __1__ lp.
- ☐ dokumenti normatīvajos aktos noteiktajos gadījumos uz __--__ lp.
- ☒ būvniecības ierosinātāja (pasūtītāja) pilnvara (ja iesniegumu iesniedz pilnvarota persona) uz __--__ lp.
- ☒ citi dokumenti _____ uz __2__ lp.

Aizpilda būvvalde

11. Teritorijas plānojumā (lokālplānojumā, detālplānojumā) paredzētā galvenā izmantošana

(papildizmantošana) (ja netiek plānota nojaukšana)

12. Būvvaldes atzīme par būvniecības ieceres akceptu

Būvvaldes atbildīgā amatpersona

IECERE AKCEPTĒTA
Daugavpils pilsētas domes
Pilsētplānošanas un būvniecības
departamenta Būvvaldes vadītāja p. l.
V. Ļaksa
2016. gada 28. jūlijs

(vārds, uzvārds, paraksts*)

(datums)

13. Ieceres īstenošanas termiņš

(datums)

14. Atzīme par būvdarbu uzsākšanas nosacījumu izpildi

(datums)

Būvdarbu veicējs/būvētājs

(fiziskās personas vārds, uzvārds, personas kods,

dzīvesvieta, tālruņa numurs vai juridiskās personas nosaukums, reģistrācijas numurs,

būvkomersanta apliecības reģistrācijas numurs, juridiskā adrese, tālruņa numurs)

Būvvaldes atbildīgā amatpersona

(amats)

(vārds, uzvārds, paraksts*)

(datums)

15. Lēmums par atteikšanos akceptēt ieceri

Lēmuma numurs _____, datums _____

Būvvaldes atbildīgā amatpersona

(amats)

(vārds, uzvārds, paraksts*)

(datums)

II. Būvdarbu pabeigšana

16. Informācija par būvdarbu pabeigšanu

Apliecinu, ka būvdarbi ir pabeigti, un iesniedzu (ierīkošanas, novietošanas vai pārbūves gadījumā):

☐ inženierbūves novietojuma izpildmērījuma plānu;

☐ aktuālu kadastrālās uzmērīšanas lietu (ja attiecīgā inženierbūve atbilstoši normatīvajiem aktiem tiek kadastrāli uzmērīta).

Apliecinu, ka būvdarbi ir pabeigti, teritorija ir sakārtota un visi būvniecībā radušies atkritumi ir apsaimniekoti atbilstoši normatīvajos aktos noteiktajām prasībām, un iesniedzu būvlaukuma izpildmērījuma plānu (nojaukšanas gadījumā).

Informēju, ka būvniecībā radīto atkritumu apsaimniekošanu veica

(atkritumu apsaimniekotāja nosaukums)

Būvniecības ierosinātājs (pasūtītājs)

(vārds, uzvārds, paraksts*)

(datums)

17. Būvdarbu garantijas termiņš

Būvdarbu defektus, kas atklājušies _____ gadu laikā pēc inženierbūves pieņemšanas ekspluatācijā, būvdarbu veicējs novērsīs par saviem līdzekļiem.

18. Būvdarbu pārbaude

Objekts apsekots

(datums)

Konstatēts, ka būvdarbi ir/nav veikti (vajadzīgo pasvītrot) atbilstoši akceptētajai ieceres dokumentācijai.

19. Lēmums par konstatētajām atkāpēm no akceptētās būvniecības ieceres vai būvniecību reglamentējošajiem normatīvajiem aktiem

Lēmuma numurs _____, datums _____

Lēmuma izpildes termiņš

(datums)

Būvvaldes atbildīgā amatpersona

(amats)

(vārds, uzvārds, paraksts*)

(datums)

20. Atzīme par būvdarbu pabeigšanu

Izdota izziņa par inženierbūves neesību (nojaukšanas gadījumā) (norādīt numuru un datumu)

Būvvaldes atbildīgā amatpersona

(amats)

(vārds, uzvārds, paraksts*)

(datums)

Piezīmes.

1. Pieaicinātos būvspeciālistus norāda 7. punktā, un tie paraksta 8. punktā ietverto apliecinājumu.

2. * Dokumenta rekvizītu "paraksts" neaizpilda, ja elektroniskais dokuments ir sagatavots atbilstoši normatīvajiem aktiem par elektronisko dokumentu noformēšanu.

3. Katru paskaidrojuma raksta daļu aizpilda atsevišķi – izstrādājot ieceres dokumentāciju un pabeidzot būvdarbus.

4. Paskaidrojuma raksta attiecīgās ailes paplašina, ja nepieciešams atspoguļot vairāk informācijas.

5. Ja vienlaikus ar inženierbūves būvniecību vai nojaukšanu īsteno citas pirmās grupas būves būvniecību vai nojaukšanu, paskaidrojuma rakstu papildina ar informāciju par attiecīgo citu būvējamo vai nojaucamo būvi un dokumentiem atbilstoši citiem speciālajiem būvnoteikumiem.



Zemesgrāmatu apliecība

Daugavpils zemesgrāmatu nodaļa

Daugavpils pilsētas zemesgrāmatas nodaļums Nr. 1000 0017 1734

Kadastra numurs: 0500 010 1005

Daugavas iela 32, Daugavpils

I.dala 1.iedala

Ieraksta Nr.	Nekustams īpašums, servitūti un reālnostas	Kopīpašuma dom.dala	Platība, lielums
1.1.	Zemes gabals ar kadastra apzīmējumu 0500 010 1005.		47044 kvm

Žurnāls Nr. 300001048088 (13.04.2005), lēmuma datums: 28.04.2005, tiesnesis Valda Strode

2.1. Pievienots nekustams īpašums Daugavas iela 32, Daugavpils (zemesgrāmatas nodaļuma Nr.100000086288) visā tā sastāvā.

Ēku (būvju) nekustams īpašums sastāv no divdesmit sešām būvēm (kadastra apzīmējums 0500 010 1005 007; 008; 009; 010; 011; 012; 013; 014; 015; 016; 017; 023; 024; 025; 026; 036; 037; 038; 041; 042; 043; 044; 045; 046; 047; 048).

Žurnāls Nr. 300002916474 (29.09.2010), lēmuma datums: 04.10.2010, tiesnesis Ligita Multiņa

II.dala 1. iedala

Ieraksta Nr.	Īpašnieks, personas/nodokļu maksātāja kods, tiesību pamats	Domājamā daļa	Summa, par kādu iegūts īpašums(Ls)
--------------	--	---------------	------------------------------------

1.1. Īpašnieks: Daugavpils pilsētas pašvaldība, nodokļu maksātāja kods 90000077325.

1

1.2. Pamats: 2005. gada 11. aprīļa uzziņa par pašvaldībai piekritošo zemes gabalu Nr.02.01-08/590.

Žurnāls Nr. 300001048088 (13.04.2005), lēmuma datums: 28.04.2005, tiesnesis Vaida Strode

2.1. Īpašnieks: DAUGAVPILS ŪDENS, Pašvaldības sabiedrība ar ierobežotu atbildību, nodokļu maksātāja kods 41503002432.

1

Grozīts

2.2. Pamats: 2005. gada 30. jūnija Daugavpils pilsētas domes lēmums NBr.257, 2005. gada 8. augusta rīkojums Nr.250.

2.3. Persona: Daugavpils pilsētas pašvaldība, nodokļu maksātāja kods 90000077325. Īpašuma tiesība izbeigusies.

0

Žurnāls Nr. 300001185036 (05.09.2005), lēmuma datums: 13.09.2005, tiesnesis Valda Strode

3.1. Grozīt ierakstu Nr. 2.1 (žurnāla Nr. 300001185036, 05.09.2005) un izteikt šādā redakcijā:

Īpašnieks: "DAUGAVPILS ŪDENS" sabiedrība ar ierobežotu atbildību, nodokļu maksātāja kods 41503002432.

3.2. Pamats ēku pievienošanai: 2010.gada 15. septembra nostiprinājuma lūgums Nr.7348.

Pamats īpašnieka nosakuma maiņai: 2004.gada 15. jūnija Uzņēmumu reģistra lēmums.

Žurnāls Nr. 300002916474 (29.09.2010), lēmuma datums: 04.10.2010, tiesnesis Ligita Multiņa

II.daļa 2. iedaļa

Ieraksta Nr.	Atzīmes par maksātnespēju, piedziņas vēršanu, aizliegumiem, pēcmantinieku iecelšanu un mantojuma līgumiem
2.1.	Atzīme Nr. 1.1 (žurnāla Nr. 300002337223, 19.12.2007) dzēsta. Pamats: 2008.gada 19. novembra Akciju sabiedrības "SEB banka" lūgums par hipotēkas dzēšanu Nr.6595.
Žurnāls Nr. 300002576506 (19.11.2008), lēmuma datums: 21.11.2008, tiesnesis Tatjana Ivanova	

III.daļa 1. iedaļa

Ieraksta Nr.	Lietu tiesības, kas apgrūtina nekustamu īpašumu	Platība, lielums
1.1.	Atzīme - ceļa servitūts.	664 kvm
1.3.	Pamats: 2005. gada 11. aprīļa uzziņa par pašvaldībai piekritošo zemes gabalu Nr.02,01-08/590.	
Žurnāls Nr. 300001048088 (13.04.2005), lēmuma datums: 28.04.2005, tiesnesis Valda Strode		

III.daļa 2. iedaļa

Ieraksta Nr.	Pārgrozījumi 1.iedaļas ierakstos, ierakstu un pārgrozījumu dzēsumi	Platība, lielums
1.1.	Dzēsta 1. iedaļas atzīme Nr. 1.2 (žurnāla Nr. 300001048088, 13.04.2005), savienojot nekustamu īpašumus.	
Žurnāls Nr. 300002916474 (29.09.2010), lēmuma datums: 04.10.2010, tiesnesis Ligita Multiņa		

IV.daļa 4. 5. iedaļa

Ieraksta Nr.	1., 2. iedaļas dzēsumi pilnībā vai daļēji	Summa (Ls)
1.1.	Dzēsta hipotēka (1., 2. iedaļas ieraksts Nr. 1.1, žurnāla Nr. 300002337223, 19.12.2007). Pamats: 2008.gada 19. novembra Akciju sabiedrības "SEB banka" lūgums par hipotēkas dzēšanu Nr.6595.	275000,00
Žurnāls Nr. 300002576506 (19.11.2008), lēmuma datums: 21.11.2008, tiesnesis Tatjana Ivanova		

Kancelejas nodeva Ls 9,00 samaksāta
Kancelejas nodeva par tiesību pārgrozījumu un
dzēsumu nostiprinājumiem Ls 2,00 samaksāta

Žurnāla Nr. 300002916474, datums 29.09.2010., lēmuma datums: 04.10.2010.

Zemesgrāmatu nodaļas tiesnesis:

Zemesgrāmatu apliecība satur nodalījumā
spēkā esošos ierakstus un atzīmes

Ligita Multiņa



LATVIJAS REPUBLIKA

DAUGAVPILS PILSĒTĀ

Daugavas ielā Nr.32


Nekustamā īpašuma kadastra Nr.0500-010-1005

ZEMES ROBEŽU PLĀNS

Robežas noteiktas atbilstoši Daugavpils pilsētas zemes komisijas 2002.gada 14.februāra lēmumam Nr.20

Robežu plāns sastādīts pēc 2002.gada robežu uzmērīšanas materiāliem M 1 : 1000 ar M 1 : 500 noteiktību

Zemes kopplatība ir 47044 kv.m.

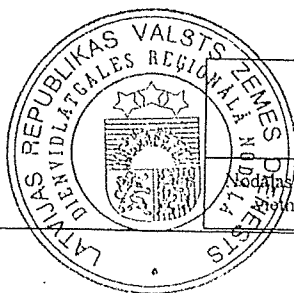

VALSTS ZEMES DIENESTS

Dienvidlatgales reģionālā nodaļa


Nodaļas vadītājas
paraksts

L. Kirčenko

06.03.2002

ZEMES GABALA
IZVIETOJUMA SHĒMA

Nr.	X	Y
1	195293.83	656743.07
2	195290.81	656746.96
3	195287.53	656802.87
4	195285.31	656806.14
5	195234.27	656829.30
6	195212.37	656839.16
7	195208.56	656838.22
8	195184.41	656836.70
9	195125.79	656814.96
10	195053.41	656776.49
11	195010.92	656685.85
12	195006.27	656637.94
13	195188.28	656610.24
14	195218.52	656598.28
15	195223.24	656608.82
16	195225.80	656607.73
17	195257.89	656682.79
18	195258.55	656690.73
19	195259.72	656694.58
20	195270.24	656720.80
21	195279.80	656733.86
22	195291.74	656735.97

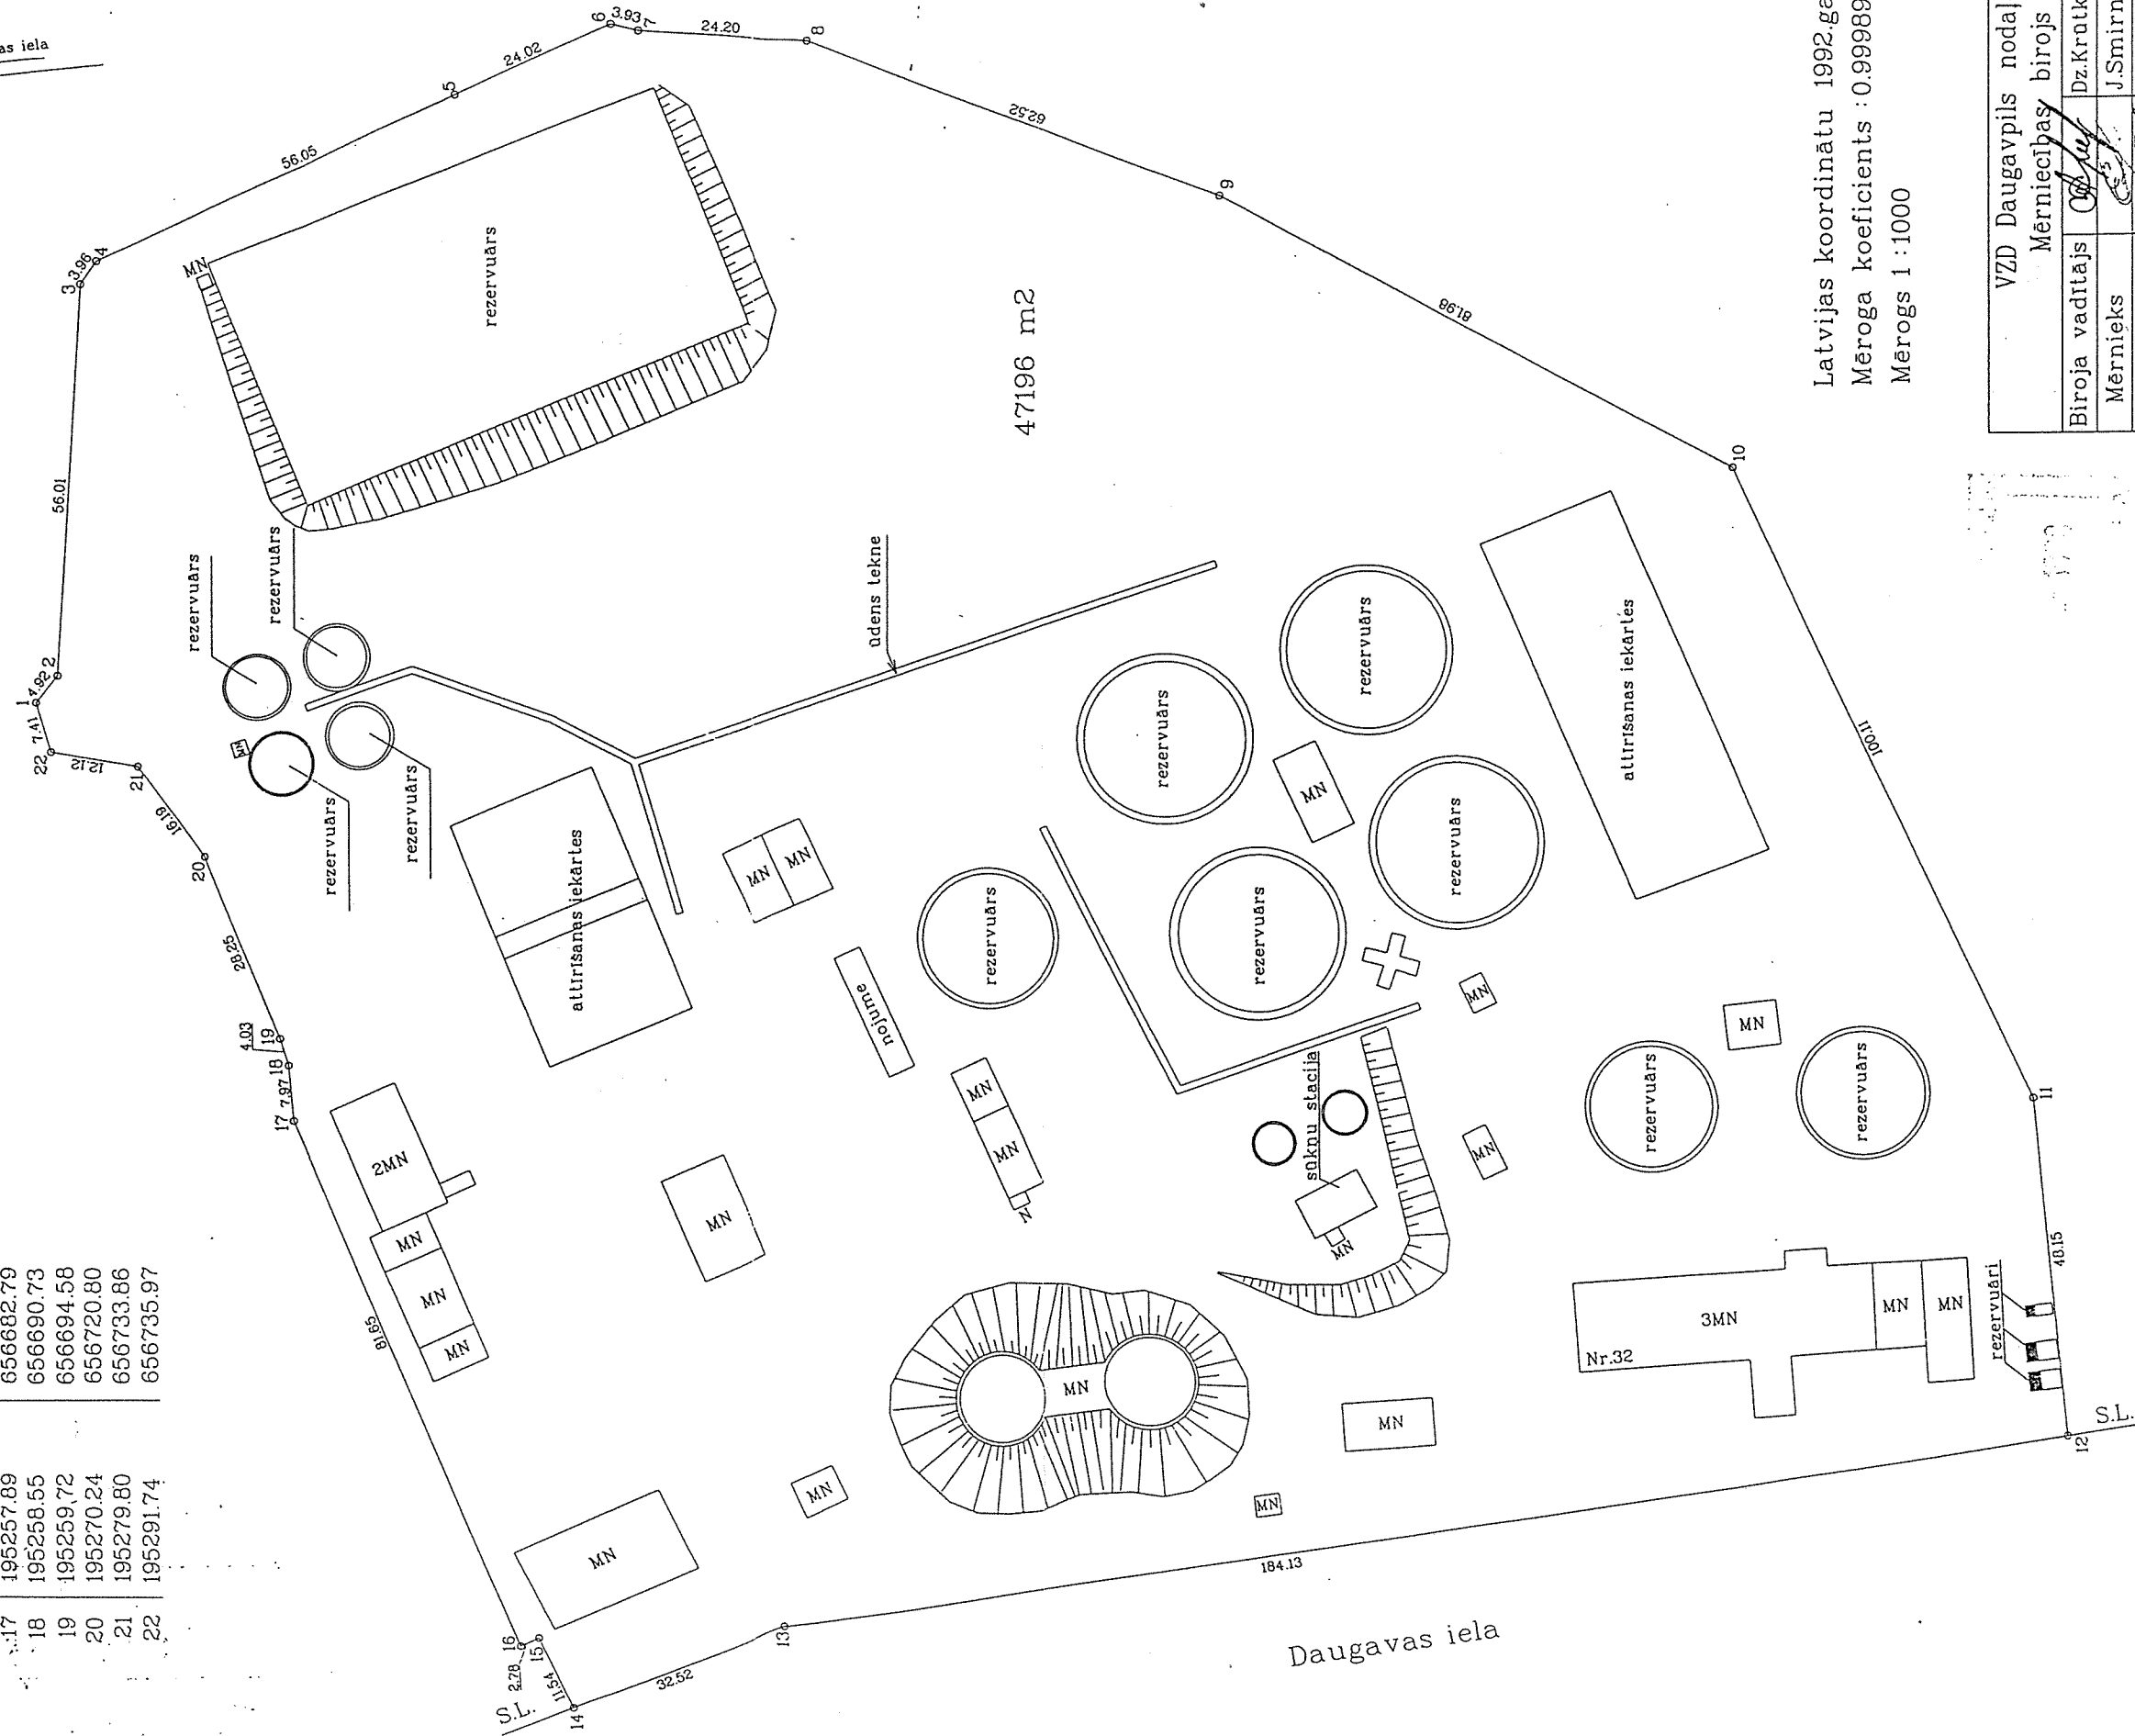


Latvijas koordinātu 1992.gada sistēmā
Mēroga koeficients : 0.9998980
Mērogs 1 : 1000

VZD Daugavpils nodalās Mārnietības birojs			
Biroja vadītājs		Dz.Krutkrāmelis	15.02.98
Mārnietieks		J.Smirnovs	23.01.98
Planu zīmēja		J.Smirnovs	23.01.98

ZEMES GABALA IZVIETOJUMA SHĒMA

ŽOGA TERITORIJAS ĢENERĀLPLĀNS.

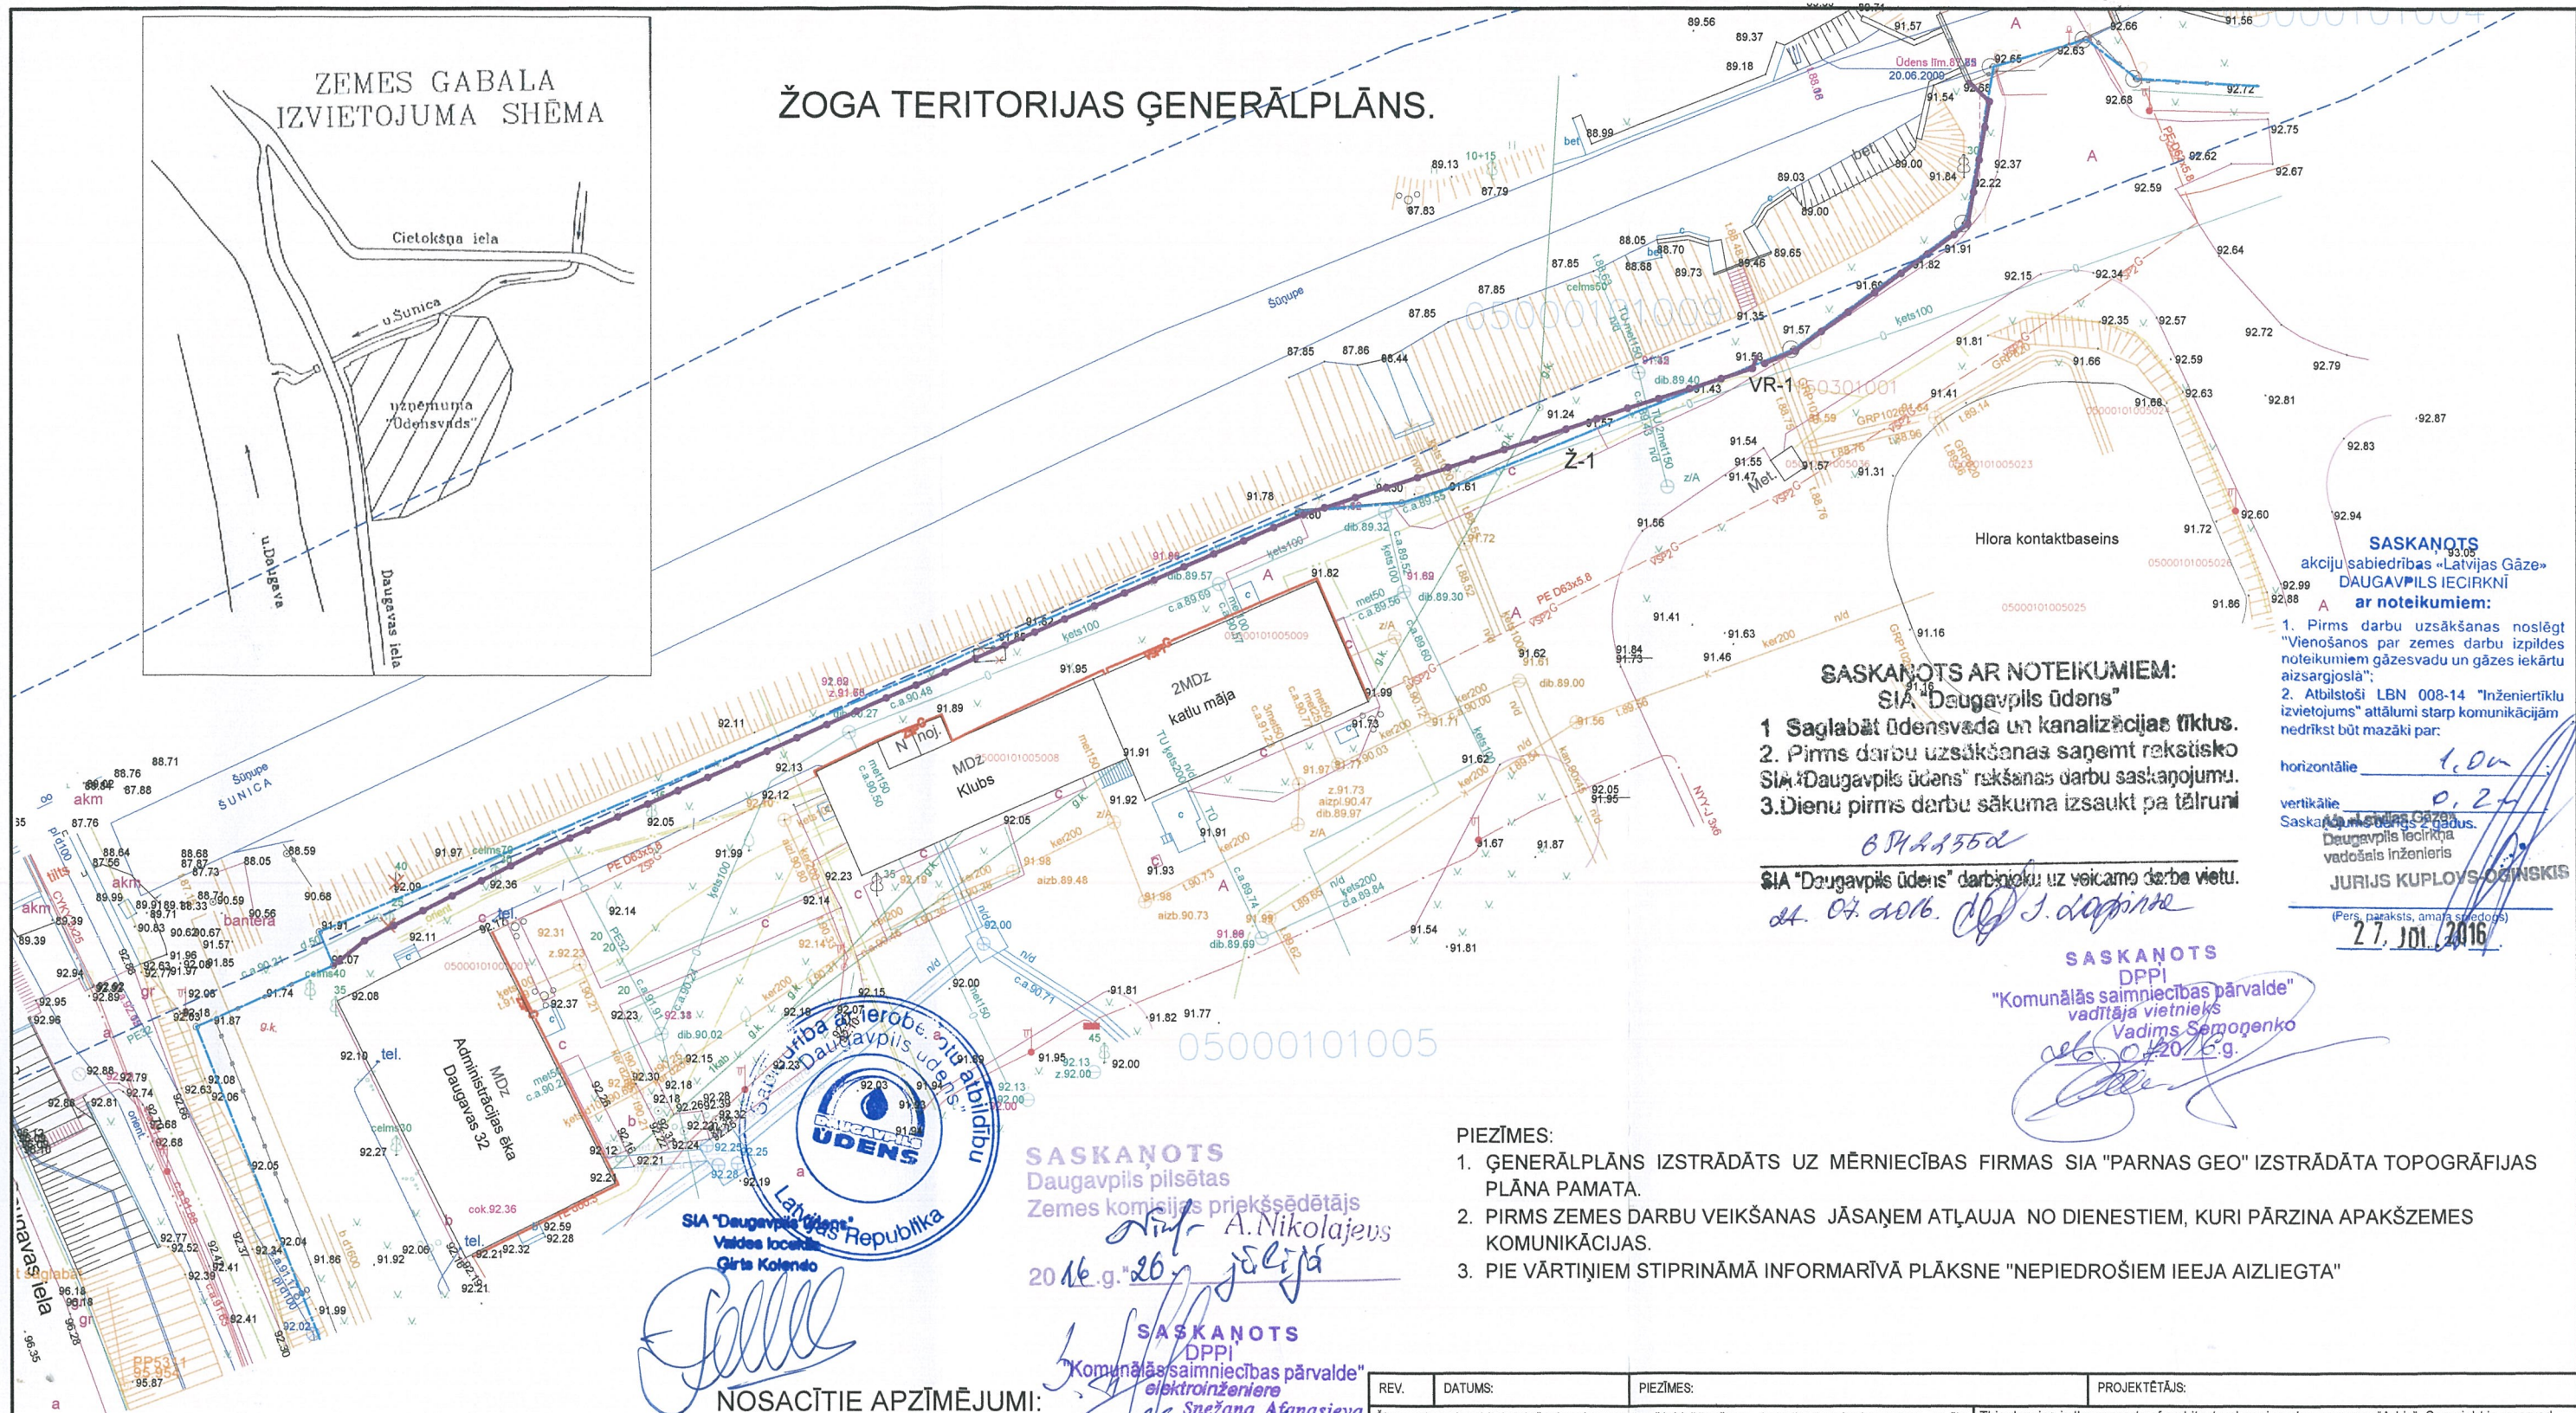

SASKAŅOTS AR NOTEIKUMIEM: SIA "Daugavpils ūdens"

1. Saglabāt ūdensvada un kanalizācijas tīklus.
2. Pirms darbu uzsākšanas saņemt rakstisko SIA "Daugavpils ūdens" rakšanas darbu saskaņojumu.
3. Diena pirms darbu sākuma izsaukt pa tālruni

SIA "Daugavpils ūdens" darbinieku uz vietas darbu vietu.

24.07.2016. *[Signature]*

SASKAŅOTS
DPPI
"Komunālās saimniecības pārvalde"
vadītāja vietnieks
Vadims Semogenko
26.07.2016.g.

SASKAŅOTS
akciju sabiedrības "Latvijas Gāze"
DAUGAVPILS IECIRKNĪ
ar noteikumiem:

1. Pirms darbu uzsākšanas noslēgt "Vienošanos par zemes darbu izpildes noteikumiem gāzesvadu un gāzes iekārtu aizsargjosla".
2. Atbilstoši LBN 008-14 "Inženiertīklu izvietojums" attālumi starp komunikācijām nedrīkst būt mazāki par:

horizontālie 1.0m

vertikālie 0.2m

Saskaņot ar SIA "Daugavpils ūdens" vadītāja vietnieku

JURIJS KUPLOYS OŠINSKIS

(Pers. paraksts, amats zīmogs)

27.01.2016

PIEZĪMES:

1. ĢENERĀLPLĀNS IZSTRĀDĀTS UZ MĒRNICĪBAS FIRMAS SIA "PARNAS GEO" IZSTRĀDĀTA TOPOGRĀFIJAS PLĀNA PAMATA.
2. PIRMS ZEMES DARBU VEIKŠANAS JĀSAŅEM ATĻAUJA NO DIENESTIEM, KURI PĀRZINA APAKŠZEMES KOMUNIKĀCIJAS.
3. PIE VĒRTIŅIEM STIPRINĀMĀ INFORMATĪVĀ PLĀKSNE "NEPIEDROŠIEM IEEJA AIZLIEGTA"

NOSACĪTIE APZĪMĒJUMI:

- ZEMES GABALA ROBEŽA
- VIRSZEMES ŪDENSOBJEKTU AIZSARGJOSLAS
- ESOŠO KOKU IZCIRŠANA
- ESOŠO BŪVJU DEMONTĀŽA
- ESOŠAIS NOŽOGOJUMS
- PROJEKTĒTAIS ŽOGS H=2.03m
- PROJEKT.VĒRTIŅI B=1.0m

SASKAŅOTS
SIA "Daugavpils ūdens"
Kanalizācijas atvēršanas iekārtu vadītājs
P.Leonovs
2016.g. 26. jūlijā

Šā būvprojekta ĢP daļas risinājumi atbilst Latvijas būvnormatīvu un citu normatīvo aktu, kā arī tehnisko vai īpašo noteikumu prasībām

ĢP daļas vadītāja G.Mitroshina 3-00771
(vārds, uzvārds, sertifikāta Nr.)

07.2016.
(datums)


(paraksts)

REV.	DATUMS:	PIEZĪMES:	PROJEKTĒTĀJS:
Šis rasējums ir arhitektūrinženieru kompānijas "Arhis" īpašums. Autoritātes ir aizsargātas, un šis rasējums tiek izsniegts ar nosacījumu, ka to nevar kopēt, reproducēt, atklāt vai izpaust nevienai nepilnvarotai personai pilnībā vai daļēji, bez mūsu piekrišanas.		This drawing is the property of architectural-engineering company "Arhis". Copyright is reserved and this drawing is issued on the condition that it is not copied, reproduced, retained or disclosed to any unauthorised person, either wholly or in part, without our consent.	
		ARHITEKTŪRINŽENIERU KOMPĀNIJA "ARHIS" BŪVKOMERSANTA REĢISTRĀCIJAS Nr.: 0774-R	
PASŪTĪTĀJS:		SIA "Daugavpils ūdens" Reģ. Nr. 41503002432	
PROJEKTS:		Žoga izbūve SIA "Daugavpils ūdens" teritorijā Daugavas ielā 32, Daugavpilī	
RASEJUMS:		ŽOGA TERITORIJAS ĢENERĀLPLĀNS.	
PASŪTĪJUMA Nr:	APZĪMĒJUMS:	LAPAS:	STAD.:
ARH-05-16-LV	GP-02	BP	1:500
MĒROGS:		MĒROGS:	
ARHIVA REĢ. NUMURS:		ARH-05-16-LV_Zogs_udens_25.07.dwg	
AMATS, UZVĀRDS:		DATUMS:	
DAĻAS VAD.:		07.2016	
INŽENIERIS:		G.Mitroshina sert.3-00771	
PĀRBAUDĪJA:		AutoCAD 2015	
ISO A3			


NOŽOGOJUMA ŠĶĒRSGRIEZUMS

M 1:50

Panelis Nylofor 3D Light 2500*2030(h) mm
Stieles Ø4 mm. Acs izmērs 50x200 mm
Aizsardzība: Cinkošana + PVC kārtā
Krāsa: zaļa RAL 6005;

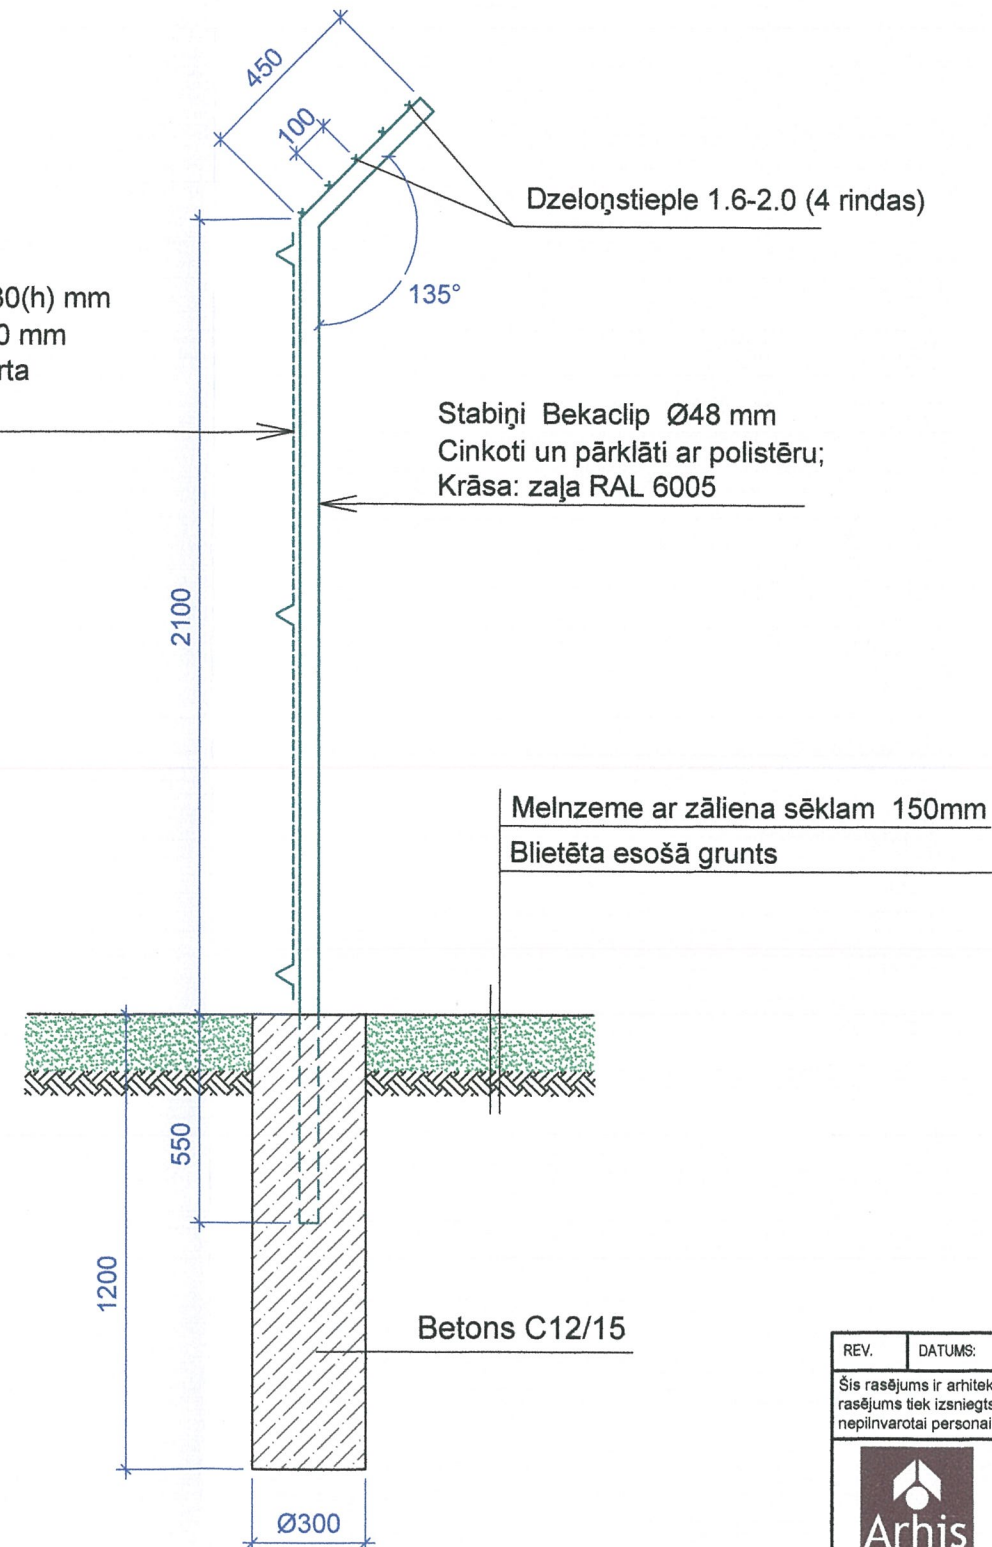

Panelis Nylofor 3D Light

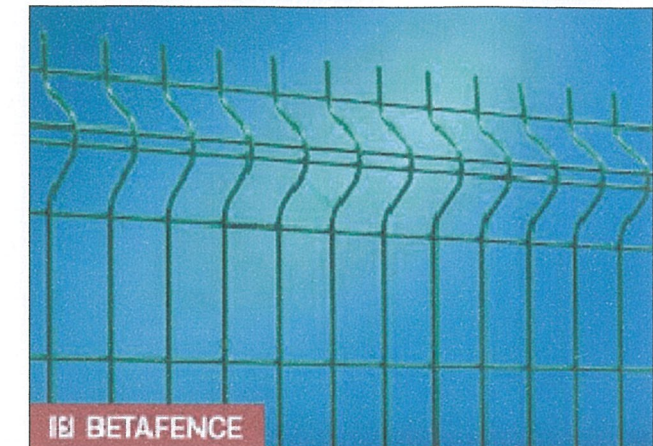

SASKAŅOTS

Daugavpils pilsētas domes
Pilsētplānošanas un būvniecības departamenta
galvenā arhitekta

Inga Ancāne

2016. g. 18. 09.

Piezīmes:

1. Projektā tiek izmantoti tipveida žoga produkti. Ražotājs: Betafence.
2. Žoga montāžu veic saskaņā ar ražotāja rekomendācijām.
3. Dotos žoga materiālus saskaņojot ar Pasūtītāju iespējams nomainīt uz analogiem.

REV.	DATUMS:	PIEZĪMES:	PROJEKTĒTĀJS:
Šis rasējums ir arhitektūrinženieru kompānijas "Arhis" īpašums. Autortiesības ir aizsargātas, un šis rasējums tiek iznests ar nosacījumu, ka to nevar kopēt, reproducēt, atklāt vai izpaust nevienai nepilnvarotai personai pilnībā vai daļēji, bez mūsu piekrišanas. This drawing is the property of architectural-engineering company "Arhis". Copyright is reserved and this drawing is issued on the condition that it is not copied, reproduced, retained or disclosed to any unauthorised person, either wholly or in part, without our consent.			
ARHITEKTŪRINŽENIERU KOMPĀNIJA "ARHIS" BŪVKOMERSANTA REĢISTRĀCIJAS Nr.: 0774-R		Raiņa iela 26B, LV-5401, Daugavpils, Latvija Tālr.: +371 654 27374, fakss: +371 654 26349 E-pasts: arhis@arhis.eu, tīm. vietne: www.arhis.eu	
PASŪTĪTĀJS:		AMATS, UZVārds:	PARAKSTS:
SIA "Daugavpils ūdens"		DAĻAS VAD:	DATUMS:
Reģ. Nr. 41503002432		G.Mitroshina sert.3-00771	07.2016
PROJEKTS:		INŽENIERIS:	
Žoga izbūve SIA "Daugavpils ūdens" teritorijā		G.Mitroshina sert.3-00771	
Daugavas ielā 32, Daugavpilī			
RASĒJUMS:		PĀRBAUDĪJA:	
NOŽOGOJUMA ŠĶĒRSGRIEZUMS.			
PASŪTĪJUMA Nr.:	APZĪMĒJUMS:	LAPAS:	STAD:
ARH-05-16-LV	GP-04		BP
		MĒROGS:	
		1:50	
ARHĪVA REĢ. NUMURS:		AutoCAD 2015	
ARH-05-16-LV_Zogs_udens.dwg		ISO A3	



LATVIJAS REPUBLIKAS EKONOMIKAS MINISTRIJA

Brīvības ielā 55, Rīgā, LV-1519 ♦ Tālrunis 371-7013101 ♦ Fakss 371-7280882 ♦ E-pasts: pasts@em.gov.lv

R ī g ā

BŪVKOMERSANTA REĢISTRĀCIJAS APLIECĪBA

izsniegta

sabiedrībai ar ierobežotu atbildību

Arhitektūrinženieru kompānija "Arhis"

vienotais reģistrācijas numurs : 40003000604

Komersants reģistrēts Būvkomersantu reģistrā 2005.gada 26.oktobrī
(lēmums Nr. 790) saskaņā ar Ministru kabineta 2005. gada 28.jūnija
noteikumiem Nr.453 "Būvkomersantu reģistrācijas noteikumi"

Būvkomersanta reģistrācijas Nr. 0774-R

Ikgadējais informācijas atjaunošanas datums :26.oktobris

Atbildīgā amatpersona -

Būvniecības departamenta direktora vietnieks

A. Kiškurno

Z.V.



GALINA MITROSHINA

Personas pamatdati

Vārds Galina

Uzvārds Mitroshina

Sertifikāta pamatdati

Sertifikāta numurs 3-00771

Sertifikāts piešķirts 16.12.2015

Specialitāte Projektēšana

Statuss Aktīvs

Darbības sfēras/jomas

Sfēras numurs	Sfēra/Joma	Sfēras/Jomas piešķiršanas datums	Sfēras/Jomas derīguma termiņš	Sertificēšanas institūcija	Sfēras statuss
03-20-00072	Ēku konstrukciju (t.sk. toņu un dūmeņu) projektēšana	16.12.2015	Beztermiņa	LBS BSSI ()	Aktīvs

Kontakti

E-pasts galina@arhis.eu

Tālrunis +37126365936

➤ **Statusa izmaiņu vēsture**

➤ **Pārreģistrācijas vēsture**

➤ **Ziņas par patstāvīgo praksi**

Filtrēt pēc atskaites gada:

--

ŽOGA IZBŪVE SIA „DAUGAVPILS ŪDENS” TERITORIJĀ DAUGAVAS IELĀ 32, DAUGAVPILĪ

SKAIDROJOŠS APRAKSTS

OBJEKTS: Žoga izbūve SIA „Daugavpils ūdens” teritorijā Daugavas ielā 32, Daugavpilī

ADRESE: Daugavas ielā 32, Daugavpilī, zemesgabala kadastra numurs 05000101005

ZEMES ĪPAŠNIEKS/LIETOTĀJS: SIA „Daugavpils ūdens”

Plānots sniegt kvalitatīvu atvērtā tipa iežogojumu, kas nodrošinās aizsargfunkciju gar SIA „Daugavpils ūdens” teritoriju un Šūņupes ūpes krastu. Žogs ir paredzēts uzņēmuma tehnoloģiskām vajadzībām. Saskaņā ar infrastruktūras objektu teritorijas aizsardzības un drošības prasībām žoga augstums pieņemts 2.1m. Žoga augšdaļā ieprojektētas 4 rindas dzeloņstieples, stiprinātas 45° leņķī.

Piedāvāts uzstādīt 2.1 m augstu sieta panelu žogu, veidotu no Betafence Nylofor 3D Light vai analoga elementiem (<http://www.betafence-zogi.lv>). Nožogojuma sistēma sastāv no metinātā sieta paneliem un stabiņiem ar stiprinājuma elementiem. Visiem elementiem jābūt cinkotiem un krāsotiem pulverkrāsā, elementu krāsa – zaļa, RAL 6005. Katra paneļa platums -2500 mm, paneļa augstums 2030 mm, sieta acs izmērs - 50*200 mm. Paneli ir stiprināmi pie Bekaclip $\varnothing$ 48 mm stabiem. Virs paneliem paredzēta dzeloņstieples 1.6-2.0 (4 rindas) montāža.

Paredzēti vienvīru vārtiņi 1.0 m plājumā. Vārtiņos ir uzstādama ārēja, droša slēdzenes sistēma, ar regulējamu noslēgšanu (Locinox LAKZ40vai analogs).

Sastādīja



G.Mitroshina

MARKAS "ĢP" RASĒJUMU SARAKSTS


MARKA	NOSAUKUMS
ĢP-01	VISPĀRĪGIE DATI
ĢP-02	ŽOGA TERITORIJAS ĢENERĀLPLĀNS.
ĢP-03	ŽOGA ELEMENTU NOSPRAUŠANAS PLĀNS.
ĢP-04	NOŽOGOJUMA ŠĶĒRSGRIEZUMS.

BŪVPROJEKTS IZSTRĀDĀTS SASKAŅĀ AR PROJEKTĒŠANAS UZDEVUMU UN SEKOJOŠIEM LATVIJĀ SPĒKĀ ESOŠIEM NORMATĪVAJIEM DOKUMENTIEM UN BŪVNORMATĪVIEM:

- LR" BŪVNICĪBAS LIKUMS",
- MK. NR. 500 "VISPĀRĪGIE BŪVNOTEIKUMI",
- MK 551 - „OSTU HIDROTEHNISKO, SILTUMENERĢIJAS, GĀZES UN CITU, ATSEVIŠĶI NEKLASIFICĒTU, INŽENIERBŪVJU BŪVNOTEIKUMI”.
- LBN 202-15 "BŪVPROJEKTA SATURS UN NOFORMĒŠANA;

TEHNISKI EKONOMISKIE DATI:

1. OBJEKTA (ŽOGA) KLASIFIKĀCIJA PĒC CC KLASIFIKATORA - 24200502
2. ŽOGA KOPĒJAIS GARUMS - 150 m

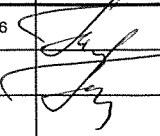REV.	DATUMS:	PIEZĪMES:	PROJEKTĒTĀJS:
Šis rasējums ir arhitektūrinženieru kompānijas "Arhis" īpašums. Autortiesības ir aizsargātas, un šis rasējums tiek izsniegts ar nosacījumu, ka to nevar kopēt, reproducēt, atklāt vai izpaust nevienai nepilnvarotai personai pilnībā vai daļēji, bez mūsu piekrišanas.		This drawing is the property of architectural-engineering company "Arhis". Copyright is reserved and this drawing is issued on the condition that it is not copied, reproduced, retained or disclosed to any unauthorised person, either wholly or in part, without our consent.	
 ARHITEKTŪRINŽENIERU KOMPĀNIJA "ARHIS" BŪVKOMERSANTA REĢISTRĀCIJAS Nr.: 0774-R Raiņa iela 26B, LV-5401, Daugavpils, Latvija Tālr.: +371 654 27374, fakss: +371 654 26349 E-pasts: arhis@arhis.eu, tīm. vietne: www.arhis.eu			
PASŪTĪTĀJS: SIA "Daugavpils ūdens" Reģ. Nr. 41503002432		AMATS, UZVārds: DAĻAS VAD.: G.Mitroshina sert.3-00771	DATUMS: 07.2016
PROJEKTS: Žoga izbūve SIA "Daugavpils ūdens" teritorijā Daugavas ielā 32, Daugavpilī		INŽENIERIS: G.Mitroshina sert.3-00771	PARAKSTS: 
RASĒJUMS: VISPĀRĪGIE DATI		PĀRBAUDĪJA: 	
PASŪTĪJUMA Nr.: ARH-05-16-LV	APZĪMĒJUMS: GP-01	LAPAS: 4	STAD.: BP
MĒROGS: 		ARHĪVA REĢ. NUMURS: ARH-05-16-LV_Zogs_udens.dwg	
		AutoCAD 2015 ISO A4	