

ŠKŪŅU NOJAUKŠANAI MEŽA IELĀ MEŽCIEMA RAJONĀ, DAUGAVPILĒ.

SITUĀCIJAS PLĀNS 1:500

"SASKAŅOTS"
SIA "Daugavpils ūdens"
Reģ. Nr. LV41503002432
20.11.2017. g. 13.05.2017.

SASKAŅOTS lattelecom
ar SIA Lattelecom

Nr. 37.8-16/54/16214
m. g. 21.05.2017

SASKAŅOJUMA NOTEIKUMI

1. Tis dienas pirms darbu sākuma ierasties

un kopā ar SIA Lattelecom darbinieku veikt

izmaiņas apakšzemes sakaru būvēm, veicamo darbu joslās.

2. Dienu pirms darbu sākuma izsaukt pa tālruni

Nr. 2911 6641

SIA Lattelecom darbinieku uz veicamo darbu vietu.

Rakšanas grunts izstrādes un

zemes darbi ar

mechanismiem elektronisko

sakaru tīkla aizsargjoslā

AIZLIEGTI

lattelecom

Zigmunds Zabarovskis

SIA Lattelecom

1. Rakšanas darbu saskaņošanai darbu veicējam

jāierodas AS "Sadales tīkls"

Austrumu Eksploataciijas daļas Daugavpils nodaļā

3 dienas pirms darbu saskaņošanas.

Adrese: A. Pumpura ielā 5, Daugavpils.

Priemēšanas laiks: darbu dienās 9:00-10:00

2. Rakšanas darbi bez rakstiskas

AS "Sadales tīkls" atļaujas ir aizliegti

SASKAŅOTS

AS "Sadales tīkls"

Austrumu Eksploataciijas daļas

Daugavpils nodaļas meistars (E.)

2017. gada 23. maijā

2017. gada 23. maijā


SASKAŅOTS

SIA "DAUTKOM TV"

Sakaru tīklu nav

Telekomunikāciju infrastruktūras

2017. gada 23. maijā

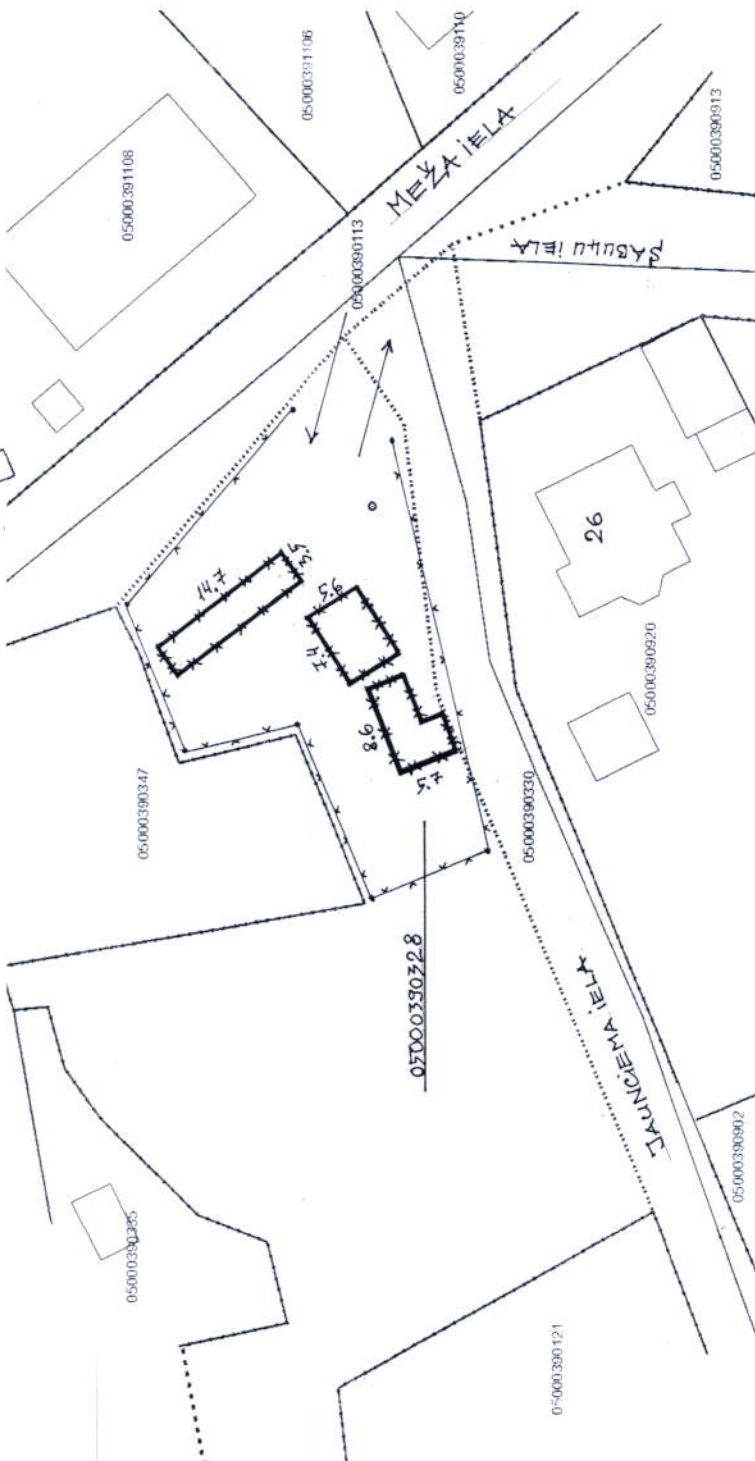

NOSACĪTIE APZĪNĒJUMI



NOJAUCAMĀS ĒKAS



BŪVLAIKUMA PAGAIBU NOŽOGOTUMS



VIETAS BŪVTEHNIKAS PĀRVIETOŠANAI

NOJAUCAMO ĒKU TEHNISKIE RĀDĪTĀJI.

1. APBŪVES LAUKUMS — 131,00 kv.m.
2. KOPĒJĀ PLATĪBA — 130,00 kv.m.
3. BŪVTILPUMS — 262,00 kub.m.
4. STĀVU SKAITS — 1
5. BŪVGRUZU APJOMS — 61,50 kub.m.

SASKAŅOTS

Daugavpils pilsētas dome


direktors

2017. gada 23. maijā

PASŪTĪTĀJS: DAUGAVPILS PILSĒTAS DOME.			
REG. NR. 9000007325			
RASĒJA	V. NIKOLAJEVS	SKŪŅU NOJAUKŠANA MEŽA IELĀ (MEŽA UN JAUNCIEMA IELU KRUSTOTUMĀ) MEŽCIEMA RAJONĀ, DAUGAVPILĒ.	LAPAS
			1:500
			1
			1
			VIKTOR S. NIKOLAJEVS
			SERTIFIKĀTS 3-01326

PIELIKUMS


Daugavas ielas rajons, zemes vienības teritorija
ar kadastra apzīmējumu 0500 039 0328, Daugavpilī

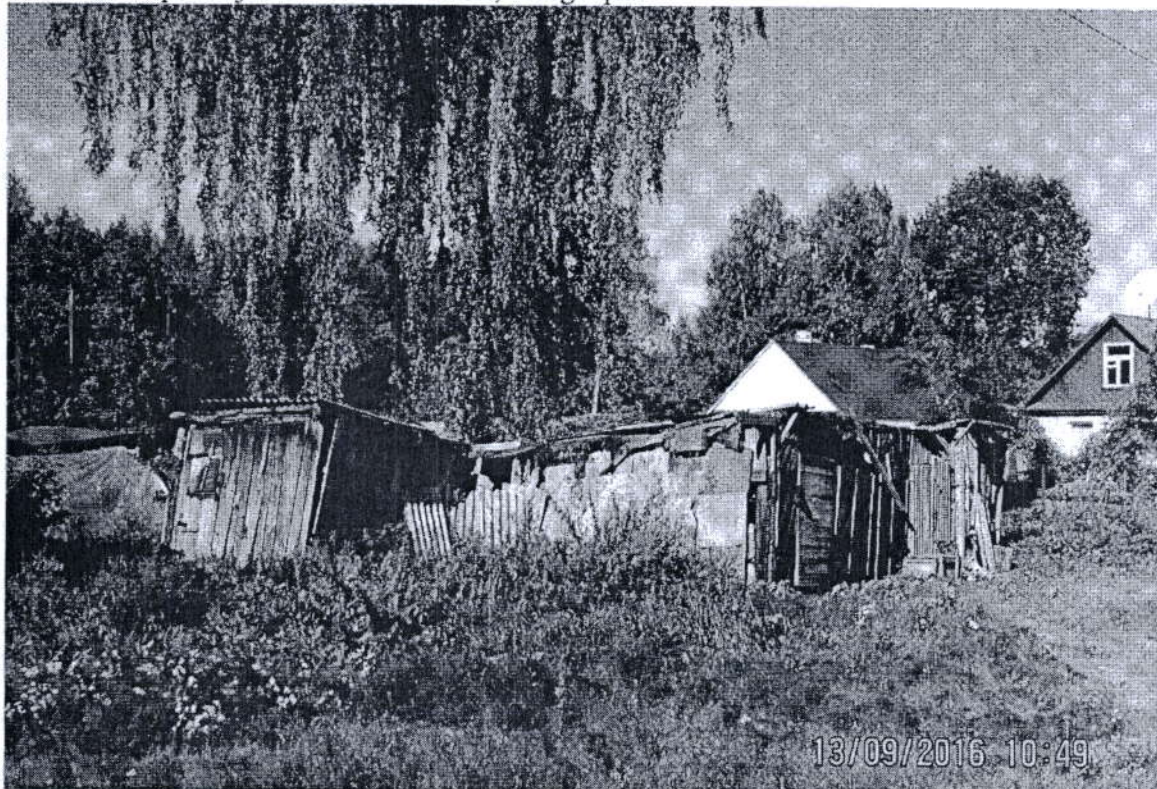

1. attēls



2. attēls

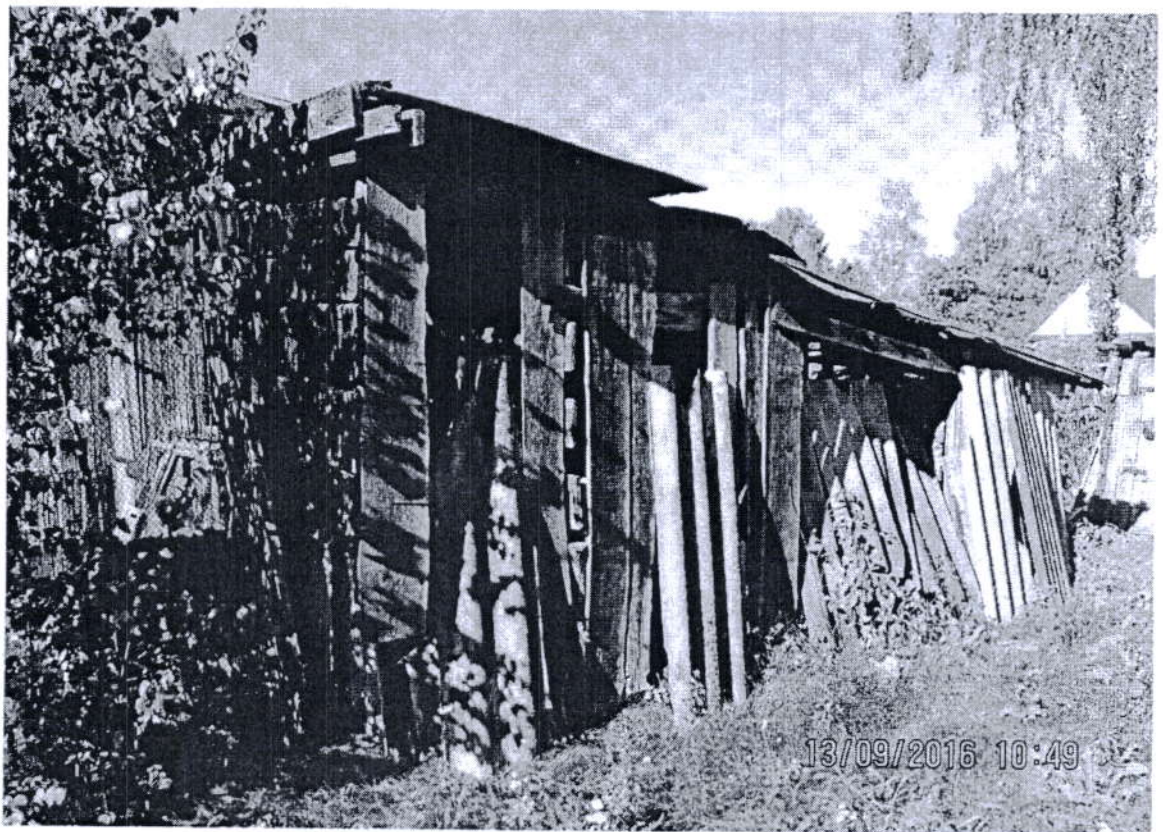

5. attēls



6. attēls



Informatīvā izdruka no Kadastra informācijas sistēmas teksta datiem

Valsts zemes dienests

Īpašums

Kadastra numurs	Nosaukums	Kadastrālā vērtība (EUR)	Zemesgrāmatas nodalījuma numurs	Administratīvā teritorija
05000390328	Daugavas ielas rajonā	17799	-	Daugavpils

Nekustamā īpašuma novērtējums kadastrā (EUR):	17799
Kopplatība:	0.6493
Platības mērvienība:	ha

Īpašuma sastāvs

Zemes vienības

Kadastra apzīmējums	Dzīvokļu īpašumos nesadalītās domājamās daļas	Kadastrālā vērtība atbilstoši dzīvokļa īpašumos nesadalītajai domājamajai daļai (EUR)	Adrese
05000390328	1/1	17799	-

Kadastrālā vērtība (EUR):	17799
Kadastrālās vērtības noteikšanas datums:	01.01.2017
Nekustamā īpašuma objekta platība:	0.6493
Nekustamā īpašuma objekta platības mērvienība:	ha
Statuss:	zeme zemes reformas pabeigšanai
Vidējais LIZ kvalitātes novērtējums ballēs:	-
Sarpgabals:	Nav

Šai informācijai ir tikai informatīvs raksturs un tai nav juridiska spēka.



