ŠĶĒRSGRIEZUMS 1-1
M1:50

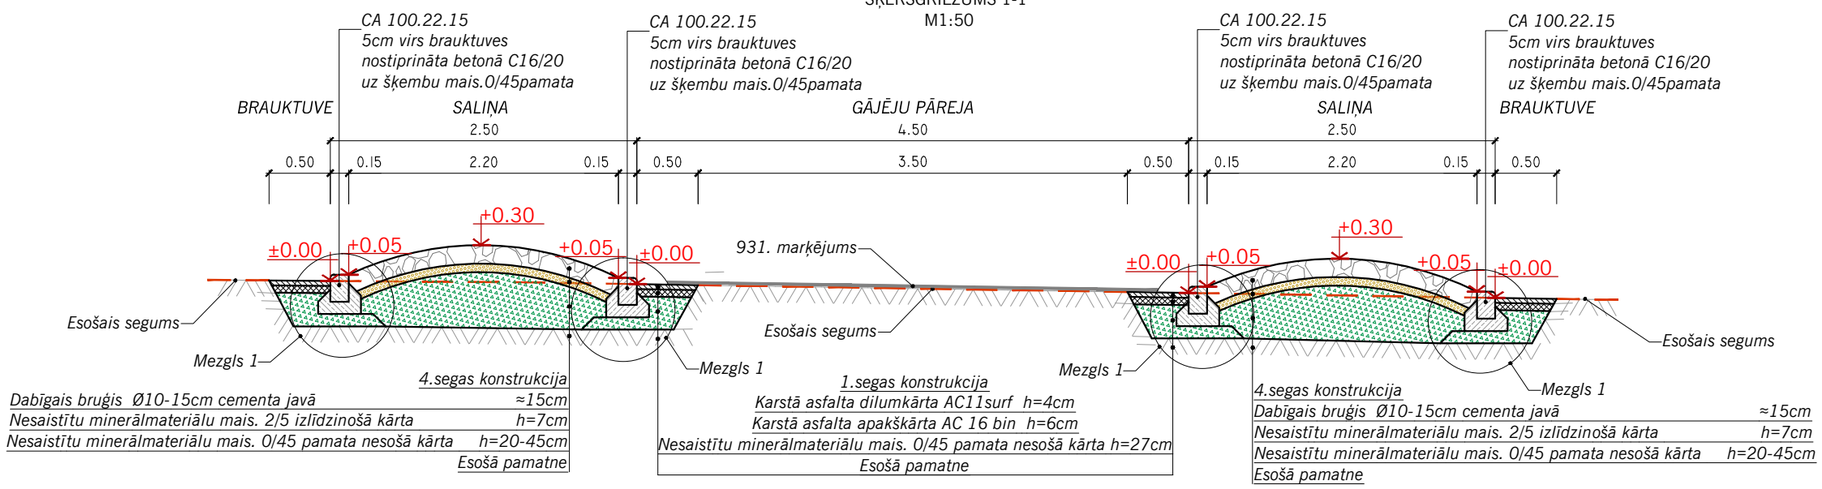

ŠĶĒRSGRIEZUMS 3-3
PK 0+36.96
M1:50

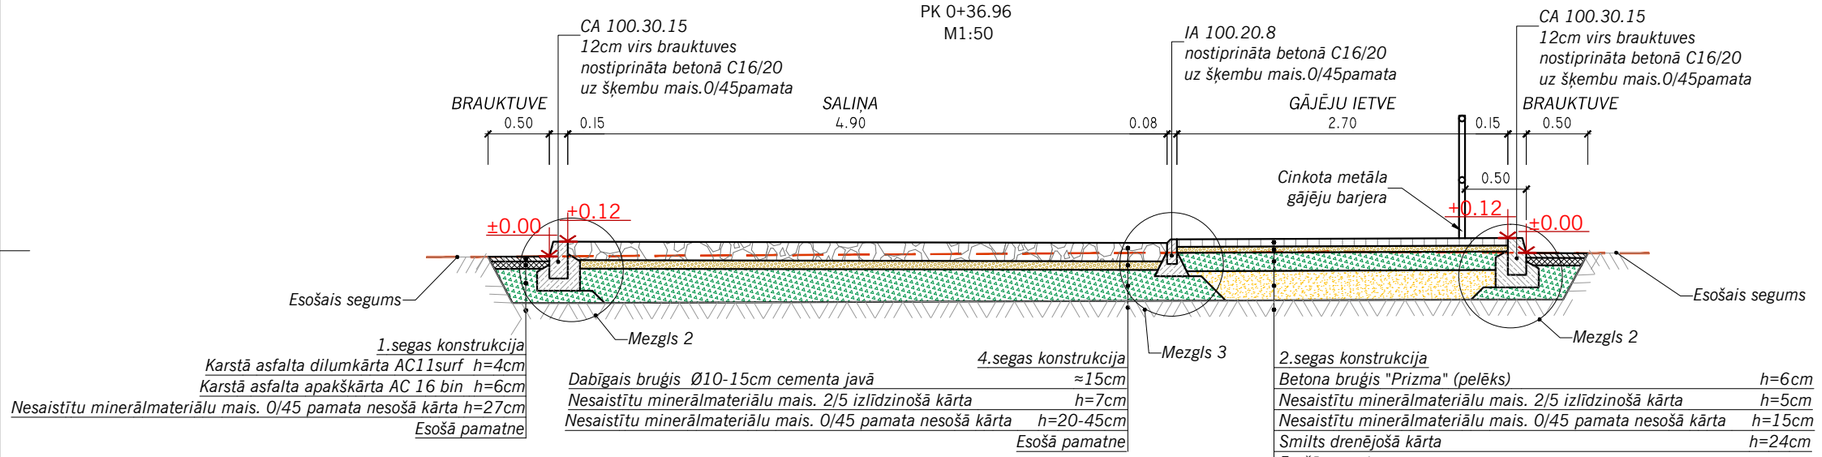

ŠĶĒRSGRIEZUMS 2-2
PK 0+20.00
M1:50

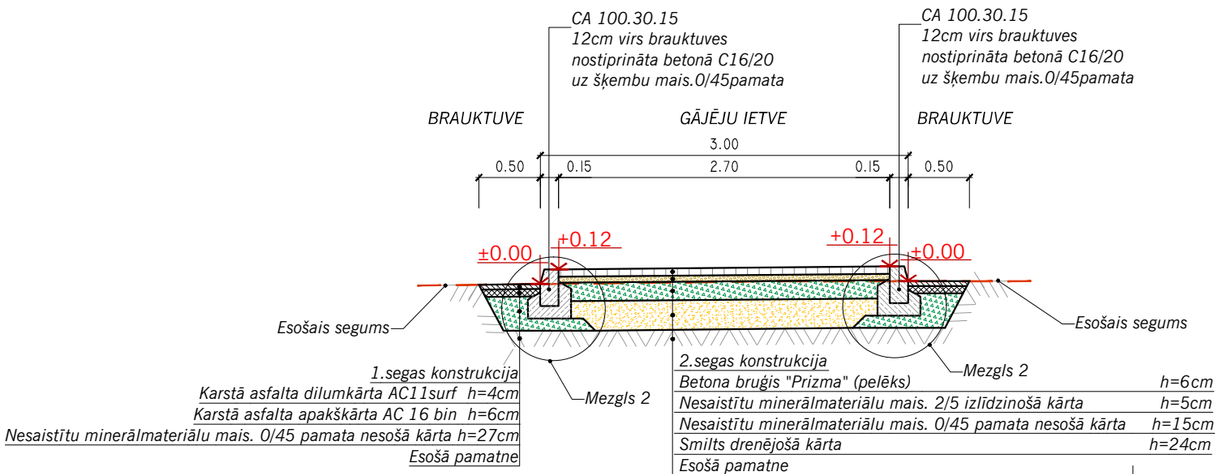

Mezgls 1
M 1:25

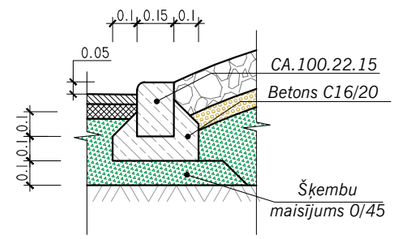

Mezgls 2
M 1:25

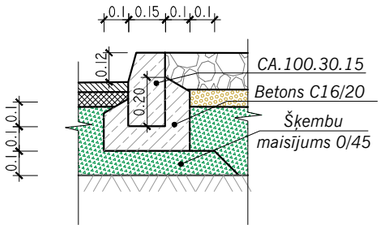

Mezgls 3
M 1:25

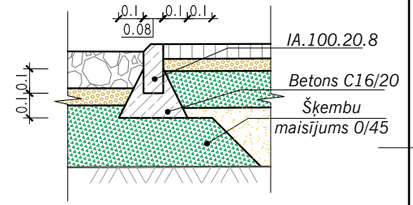

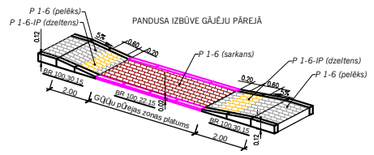

PIEZĪMES:

1. *Visi izmēri uzrādīti metros, slīpumi - procentos (ja nav norādīta cita mērvienība).*
2. *Būvniecības laikā ievērot gaisvadu un pazemes komunikāciju aizsardzības prasības.*
3. *Pirms būvdarbu uzsākšanas izsaukt visu ieinteresēto organizāciju pārstāvjus, lai uz vietas precizētu esošo inženierkomunikāciju atrašanās vietas un dziļumus.*
4. *Darbus veikt saskaņā ar ras.lapu CD-2 "Ģenerālplānojums ar inženiertīkliem. Satiksmes organizēšana."*

					2.
					1.
Projektētājs	Pārbaudītājs	Apstiprināja	Datums	Izmaiņu saturs	Izmaiņu Nr.

Projektētājs:
Sabiedrība ar ierobežotu atbildību CKD◆D DAUGAVPILS LATVIJA
SIA "CKD D"
LV 41503014662
JuridiskĀdrese: Amatu ielĀ18a
Daugavpils, LV 5408
tŪr. 65423568, faks 65427400

Pasūtītājs: Daugavpils pilsētas pašvaldības iestāde „Komunālās saimniecības pārvalde”

Pasūtījums: Nr.2-9/89

Būvobjekts: Stacijas un Rīgas ielu krustojuma satiksmes drošības uzlabošana

Amats	Vārds, uzvārds	Paraksts	Datums
Būvproj.vad.	A. Soloveiko		06.2014
Projektētājs	A. Soloveiko		06.2014

Rasējums: Griezumi un segas konstrukcijas.

Stadija	Marka un numurs
Satiksmes organizācijas projekts	CD-3
Mērogs: M1:50	
Arhīva Nr. 2014/1	