


Mezglā Nr.51. "Konstantīna varti izeja" iekārtu izvietojuma plāns

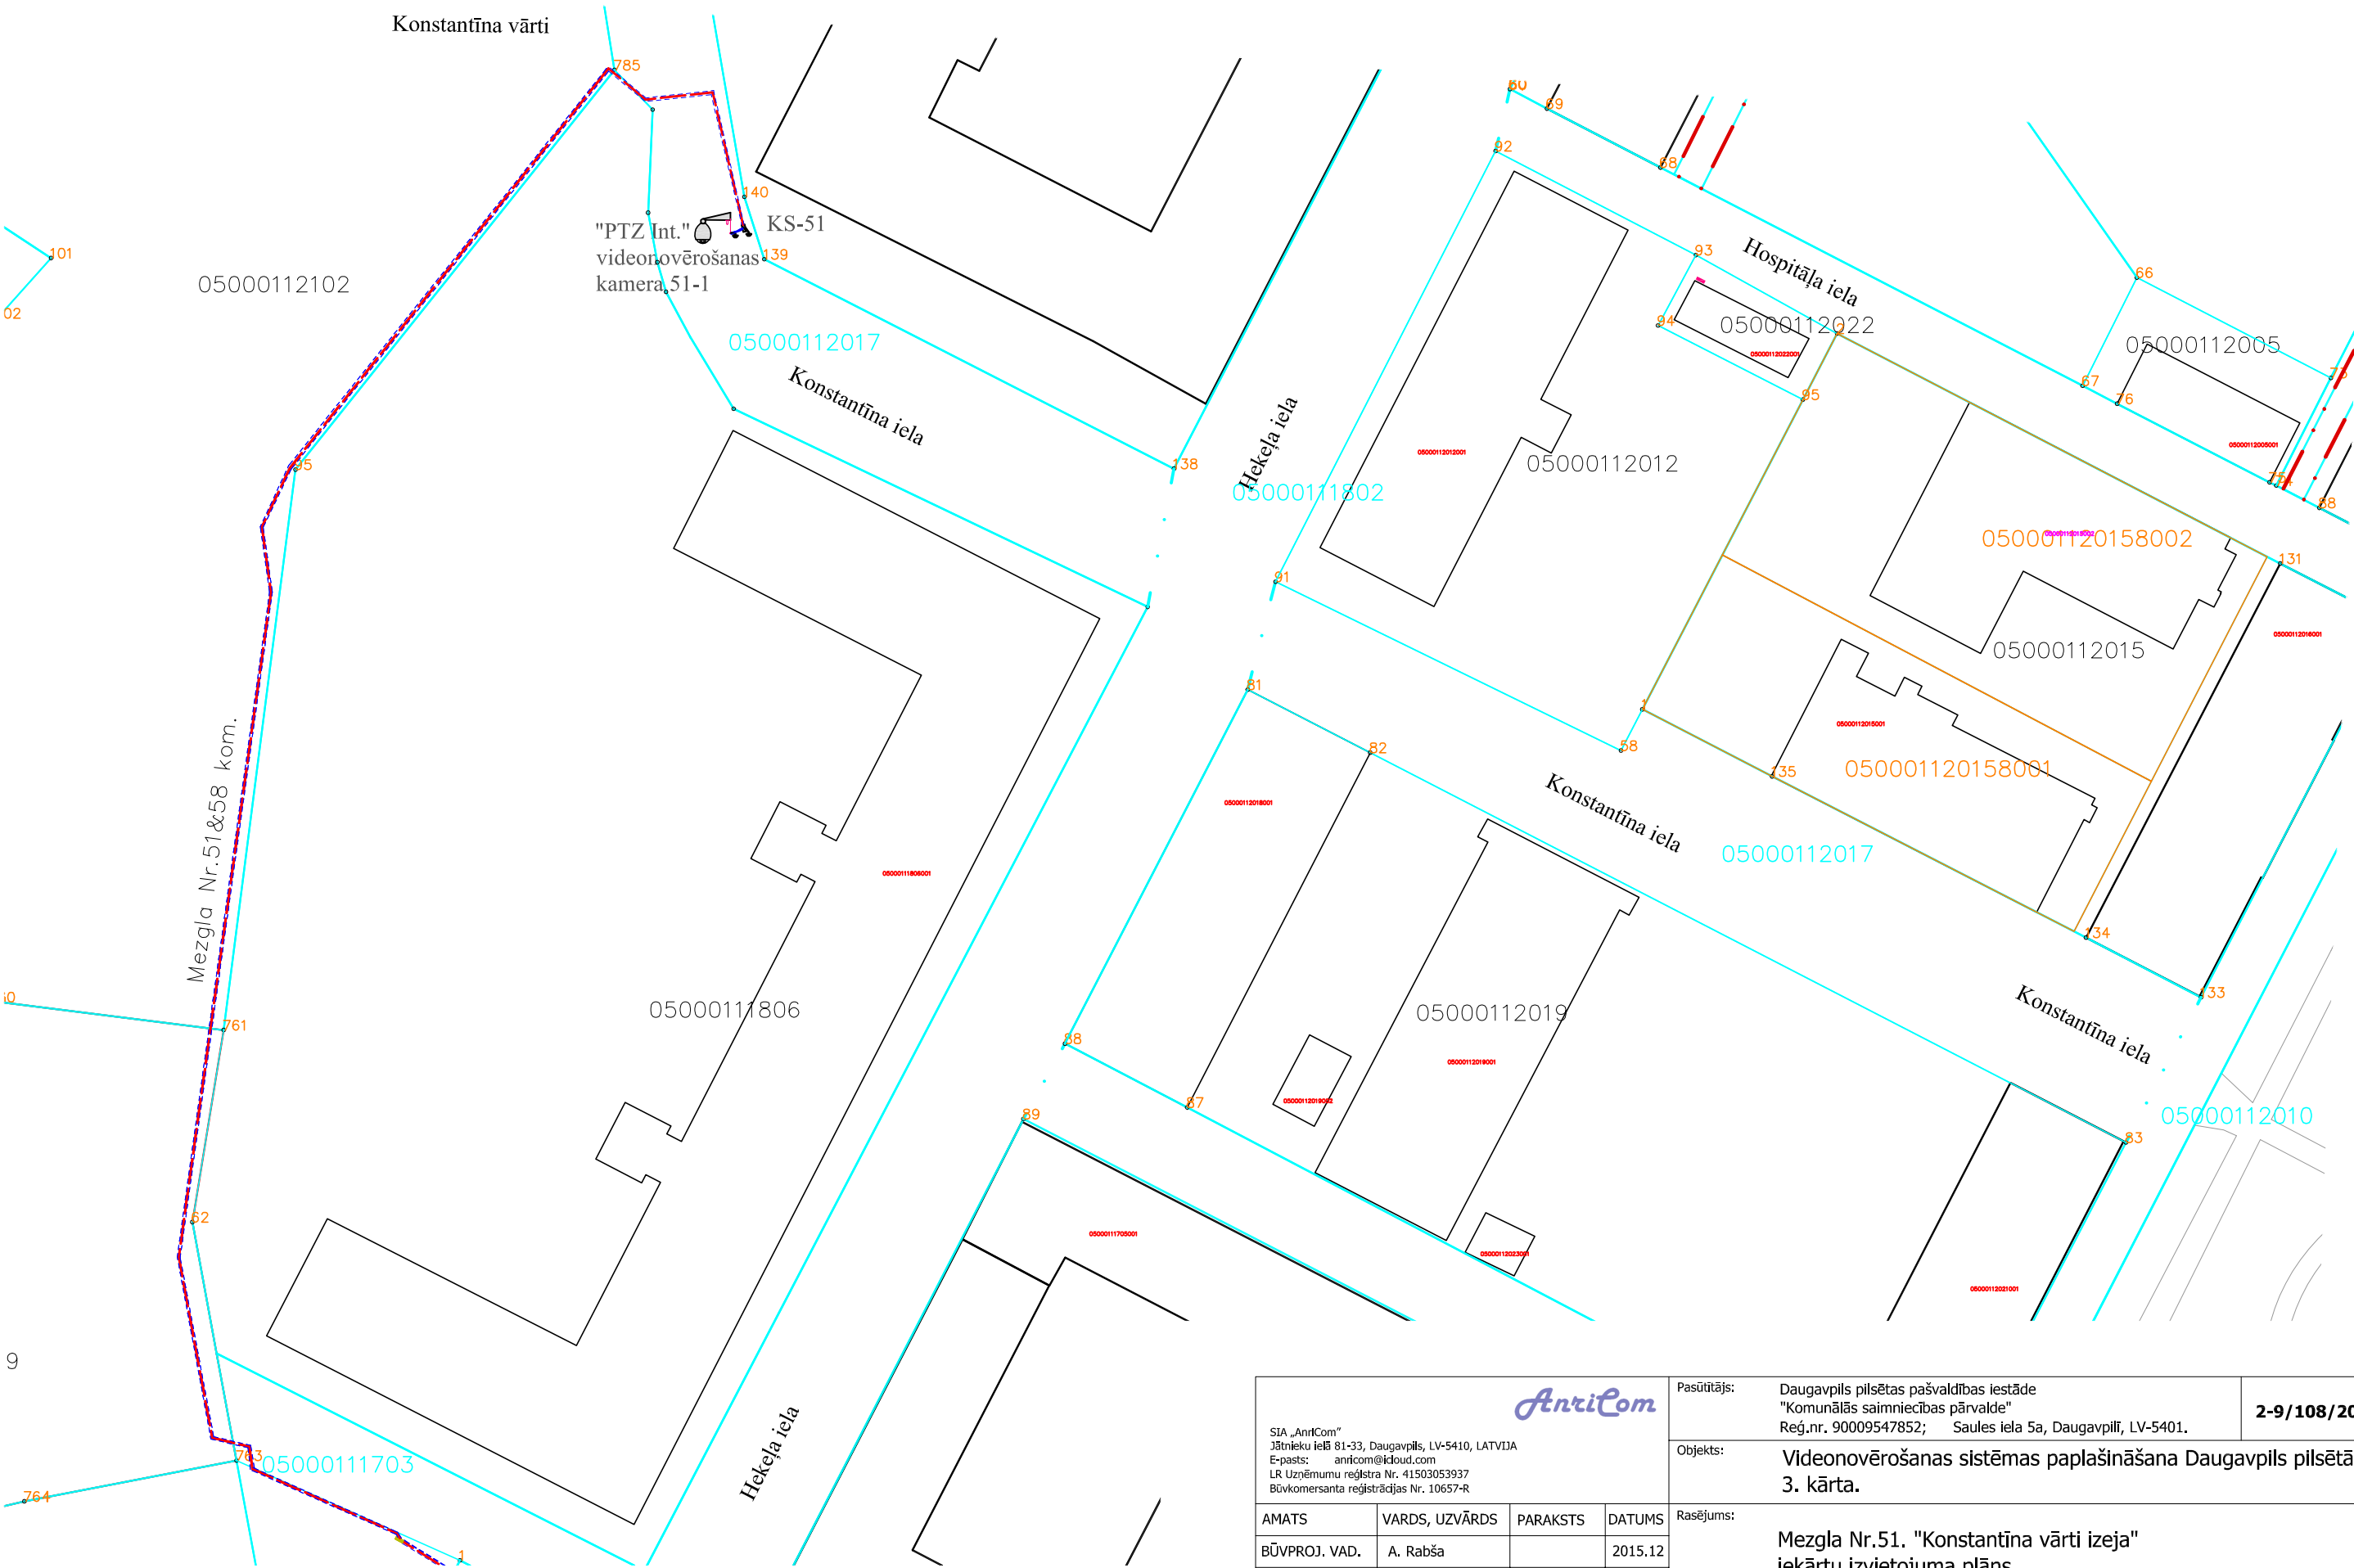

<div>SIA „AnriCom” Jātnieku ielā 81-33, Daugavpils, LV-5410, LATVIJA E-pasts: anricom@icloud.com LR Uzņēmumu reģistra Nr. 41503053937 Būvkomersanta reģistrācijas Nr. 10657-R</div> <div>AnriCom</div>				Pasūtītājs:		Daugavpils pilsētas pašvaldības iestāde "Komunālās saimniecības pārvalde" Reģ.nr. 90009547852; Saules iela 5a, Daugavpilī, LV-5401.		2-9/108/2015	
				Objekts:		Videonovērošanas sistēmas paplašināšana Daugavpils pilsētā. 3. kārtā.			
AMATS		VARDS, UZVĀRDS		PARAKSTS		DATUMS		Rasējums:	
BŪVPROJ. VAD.		A. Rabša				2015.12		Mezgle Nr.51. "Konstantīna vārti izeja" iekārtu izvietojuma plāns	
IZSTRĀDĀJA		A. Rabša				2015.12			
								MĒROGS	
								RASĒJUMA MARKA	
								STADIJA	
								LAPA	
								LAPAS	
								-	
								EST	
								PR	
								39	
								114	