
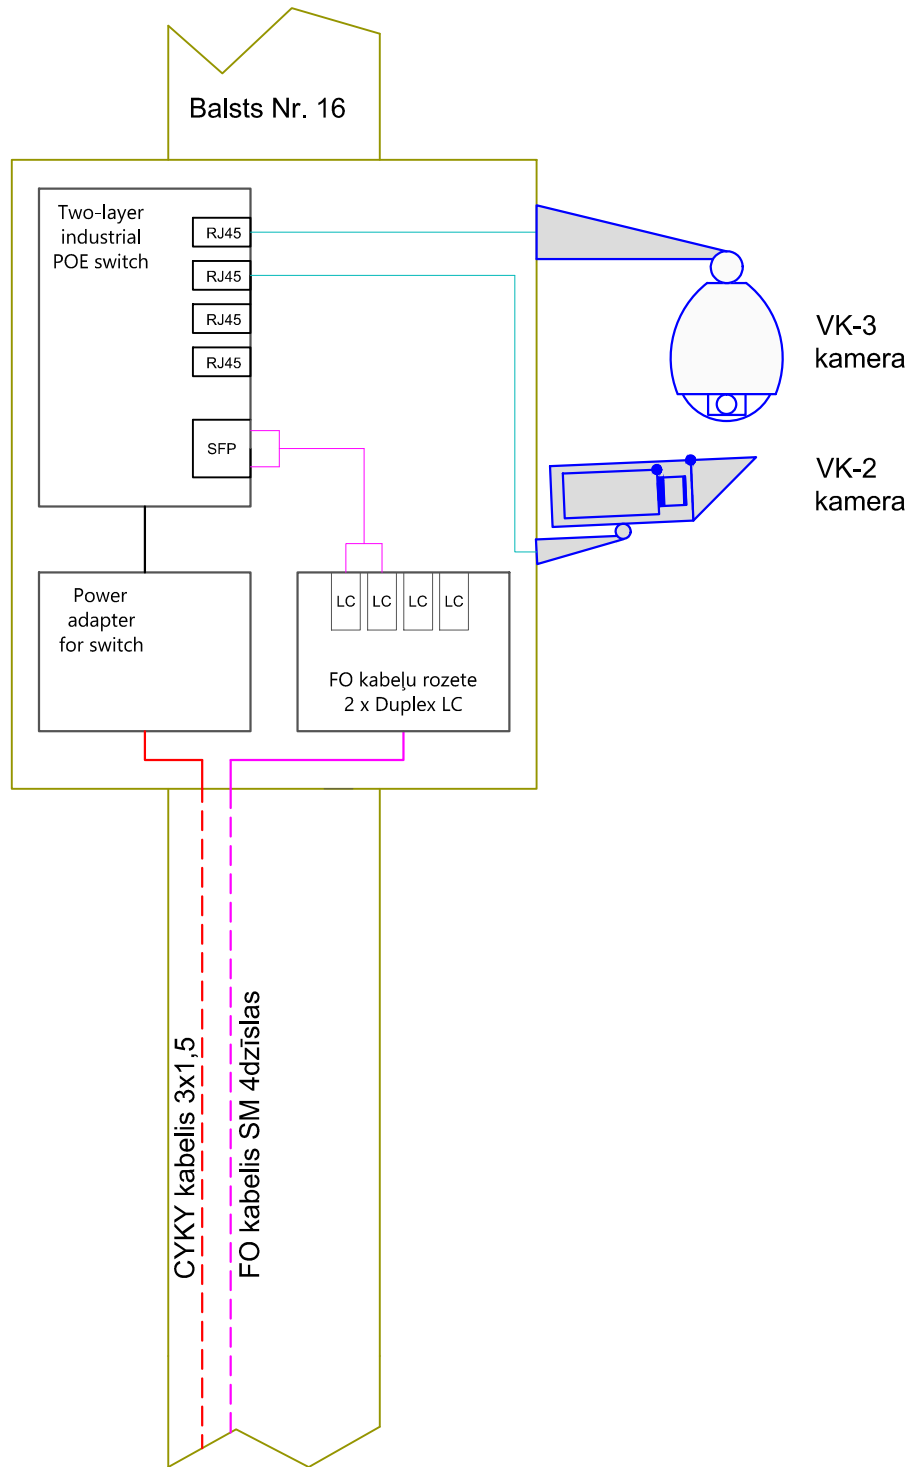



VK-2, VK-3 KAMERU PIESLĒGŠANAS SHĒMA

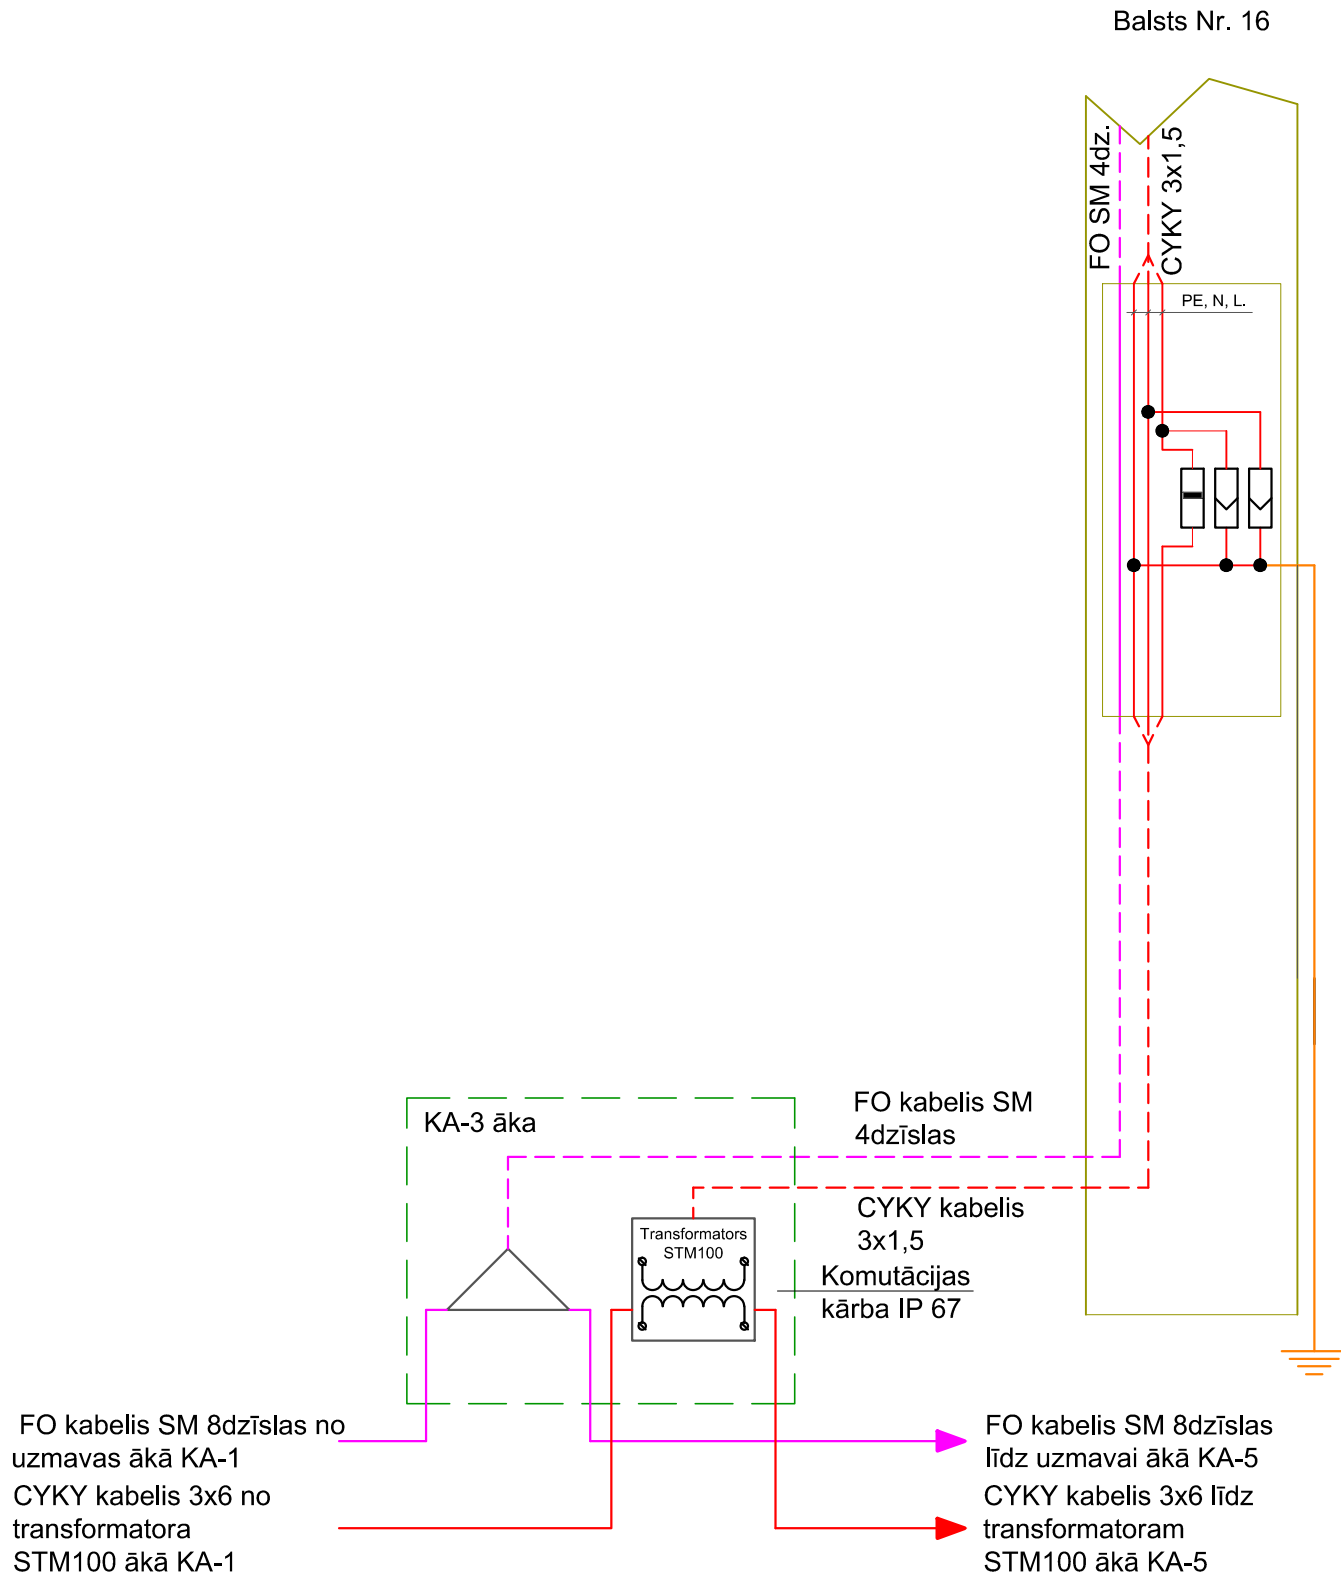

<div><div></div><div>SIA „AnriCom” Jātnieku ielā 81-33, Daugavpils, LV-5410, LATVIJA E-pasts: anricom@icloud.com LR Uzņēmumu reģistra Nr. 41503053937 Būvkomersanta reģistrācijas Nr. 10657-R</div></div>				Pasūtītājs: Daugavpils pilsētas pašvaldības iestāde "Kommunālās saimniecības pārvalde", Reģ.nr. 90009547852; Saules iela 5a, Daugavpils, LV-5401			Pasūtījuma Nr.: 2016-06																										
				Objekts: Videonovērošanas sistēmas paplašināšana aktīvās atpūtas parkā Esplanādē, Daugavpils pilsētā tehniskās dokumentācijas izstrāde																													
Rasējums:				VK-2, VK-3 KAMERU PIESLĒGŠANAS SHĒMA																													
<table><tr><td>AMATS</td><td>VARDS, UZVĀRDS</td><td>PARAKSTS</td><td>DATUMS</td></tr><tr><td>BŪVPROJ. VAD.</td><td>A. Rabša</td><td></td><td>2016.04</td></tr><tr><td>IZSTRĀDĀJA</td><td>Ž. Ivanova</td><td></td><td>2016.04</td></tr><tr><td></td><td></td><td></td><td></td></tr><tr><td></td><td></td><td></td><td></td></tr><tr><td></td><td></td><td></td><td></td></tr></table>				AMATS	VARDS, UZVĀRDS	PARAKSTS	DATUMS	BŪVPROJ. VAD.	A. Rabša		2016.04	IZSTRĀDĀJA	Ž. Ivanova		2016.04													MĒROGS		RASĒJUMA MARKA	STADIJA	LAPA	LAPAS
AMATS	VARDS, UZVĀRDS	PARAKSTS	DATUMS																														
BŪVPROJ. VAD.	A. Rabša		2016.04																														
IZSTRĀDĀJA	Ž. Ivanova		2016.04																														
				-		EST	PR	8	12																								