


Mezгла Nr.52. "Pie ēkas Nikolaja ielā 11/13" ārējo tīklu plāns

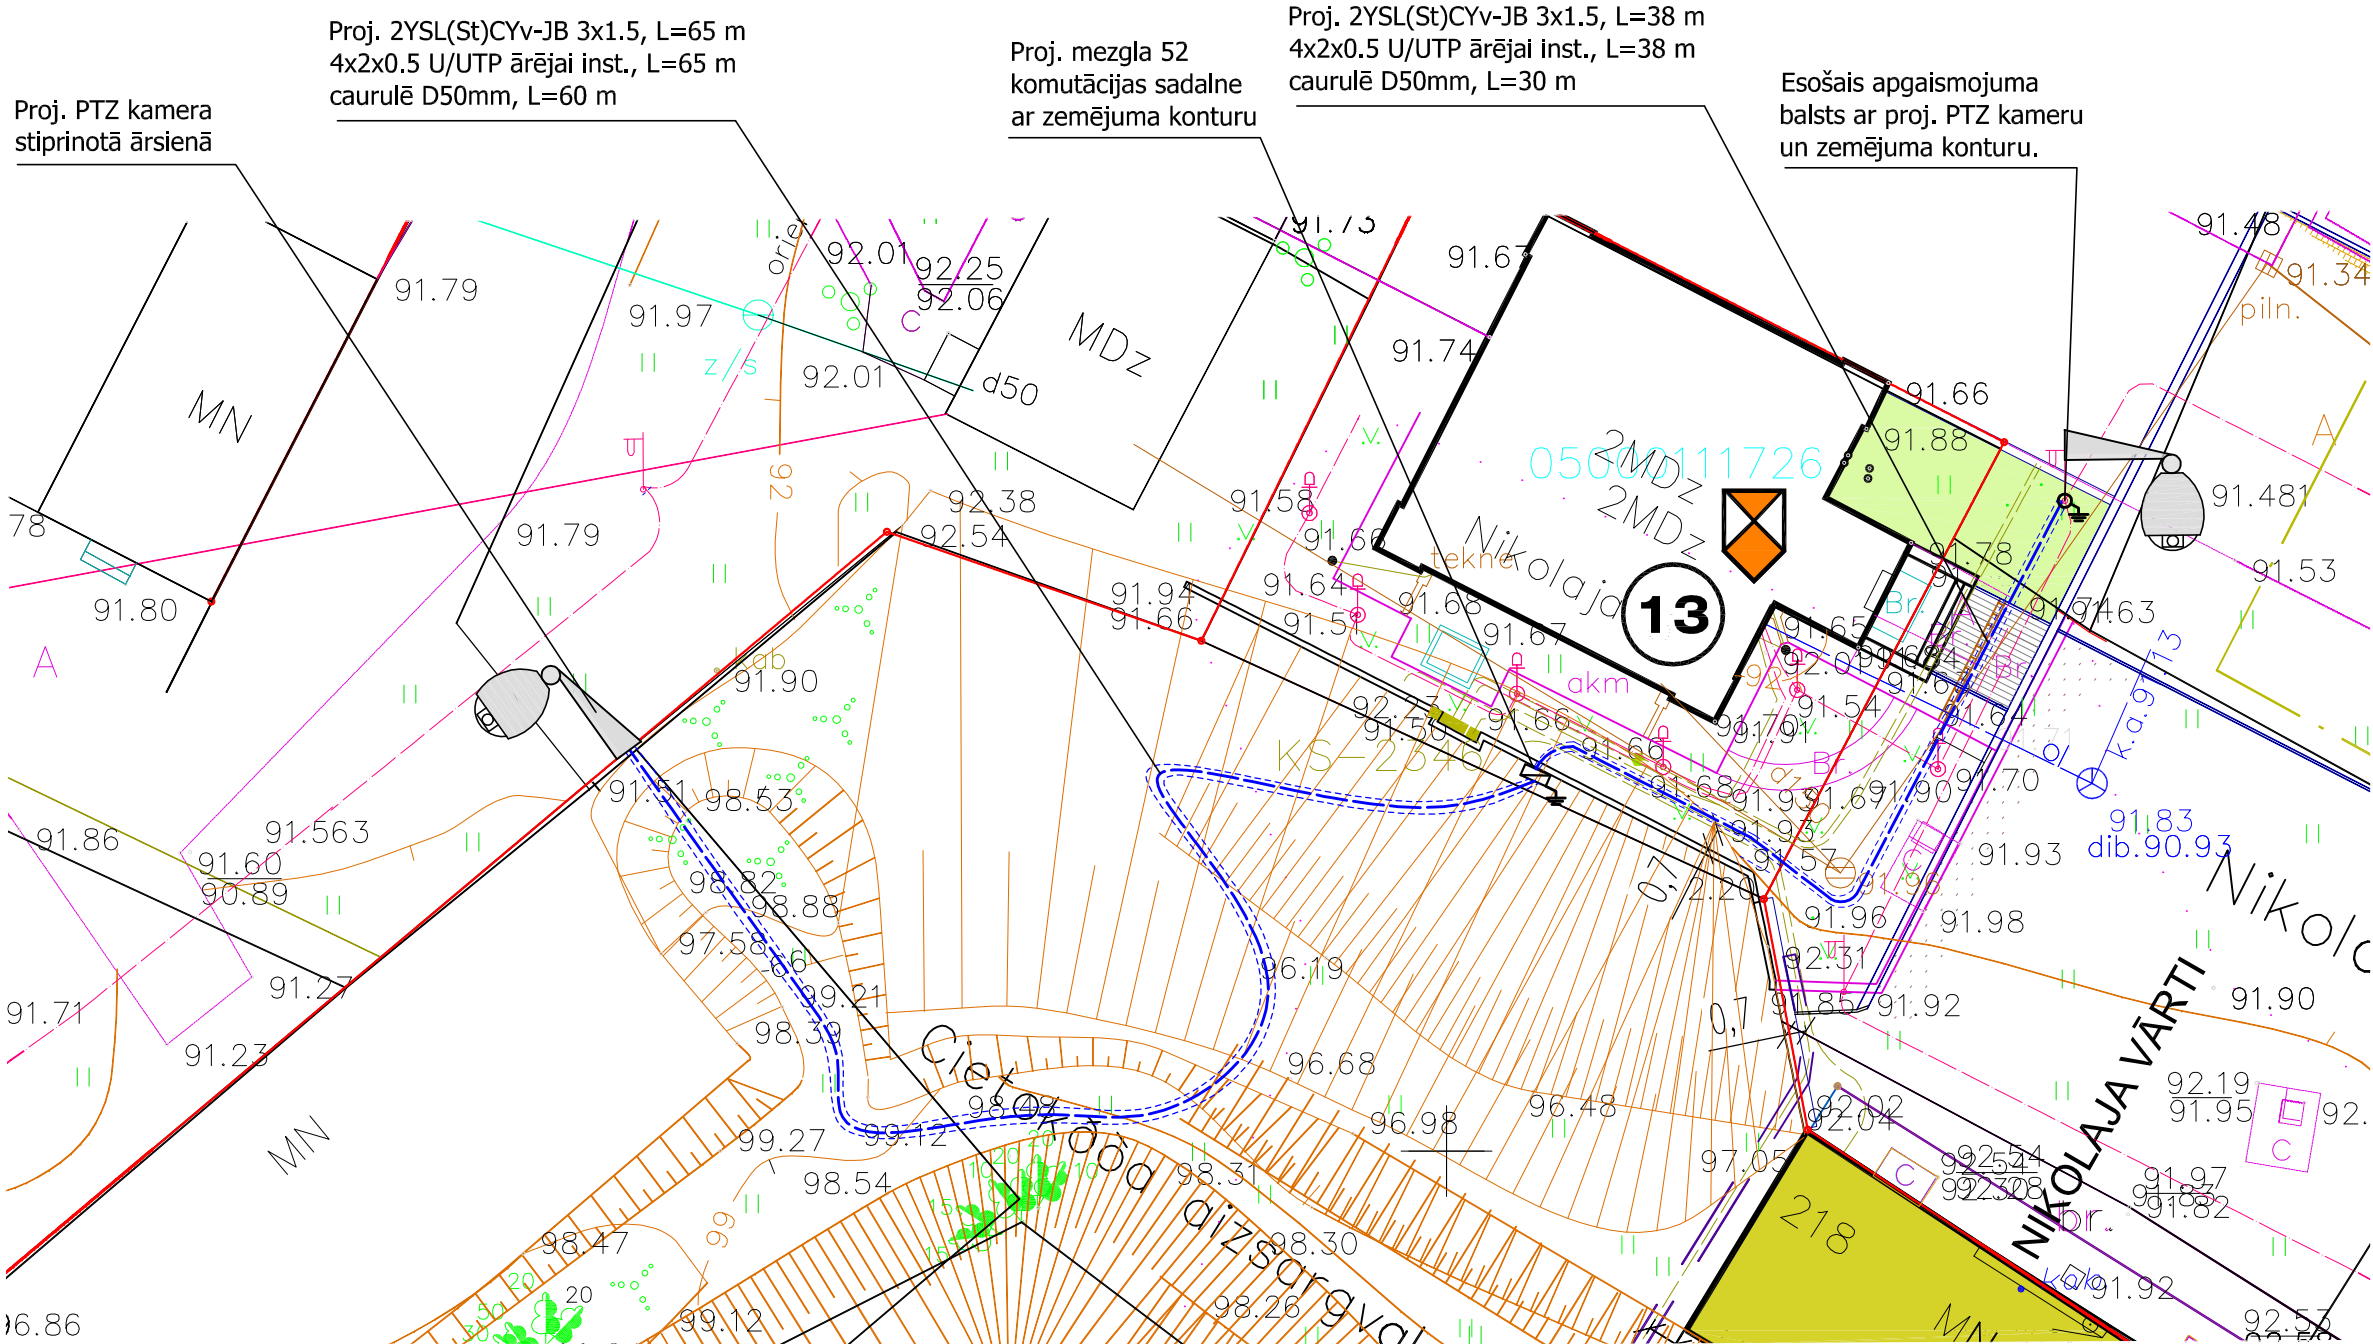

<div><div><div>AnriCom</div><div>SIA „AnriCom” Jātnieku ielā 81-33, Daugavpils, LV-5410, LATVIJA E-pasts: anricom@icloud.com LR Uzņēmumu reģistra Nr. 41503053937 Būvkomersanta reģistrācijas Nr. 10657-R</div></div></div>				Pasūtītājs: Daugavpils pilsētas pašvaldības iestāde "Komunālās saimniecības pārvalde" Reģ.nr. 90009547852; Saules iela 5a, Daugavpilī, LV-5401.		2-9/108/2015			
				Objekts: Videonovērošanas sistēmas paplašināšana Daugavpils pilsētā. 3. kārtā.					
AMATS				VARDs, UZVĀRDs		PARAKSTS		DATUMS	
BŪVPROJ. VAD.				A. Rabša				2015.12	
IZSTRĀDĀJA				A. Rabša				2015.12	
						</			