Mezgla Nr.42. "Vienības tilts Daugavas iela" ārējo tīklu plāns

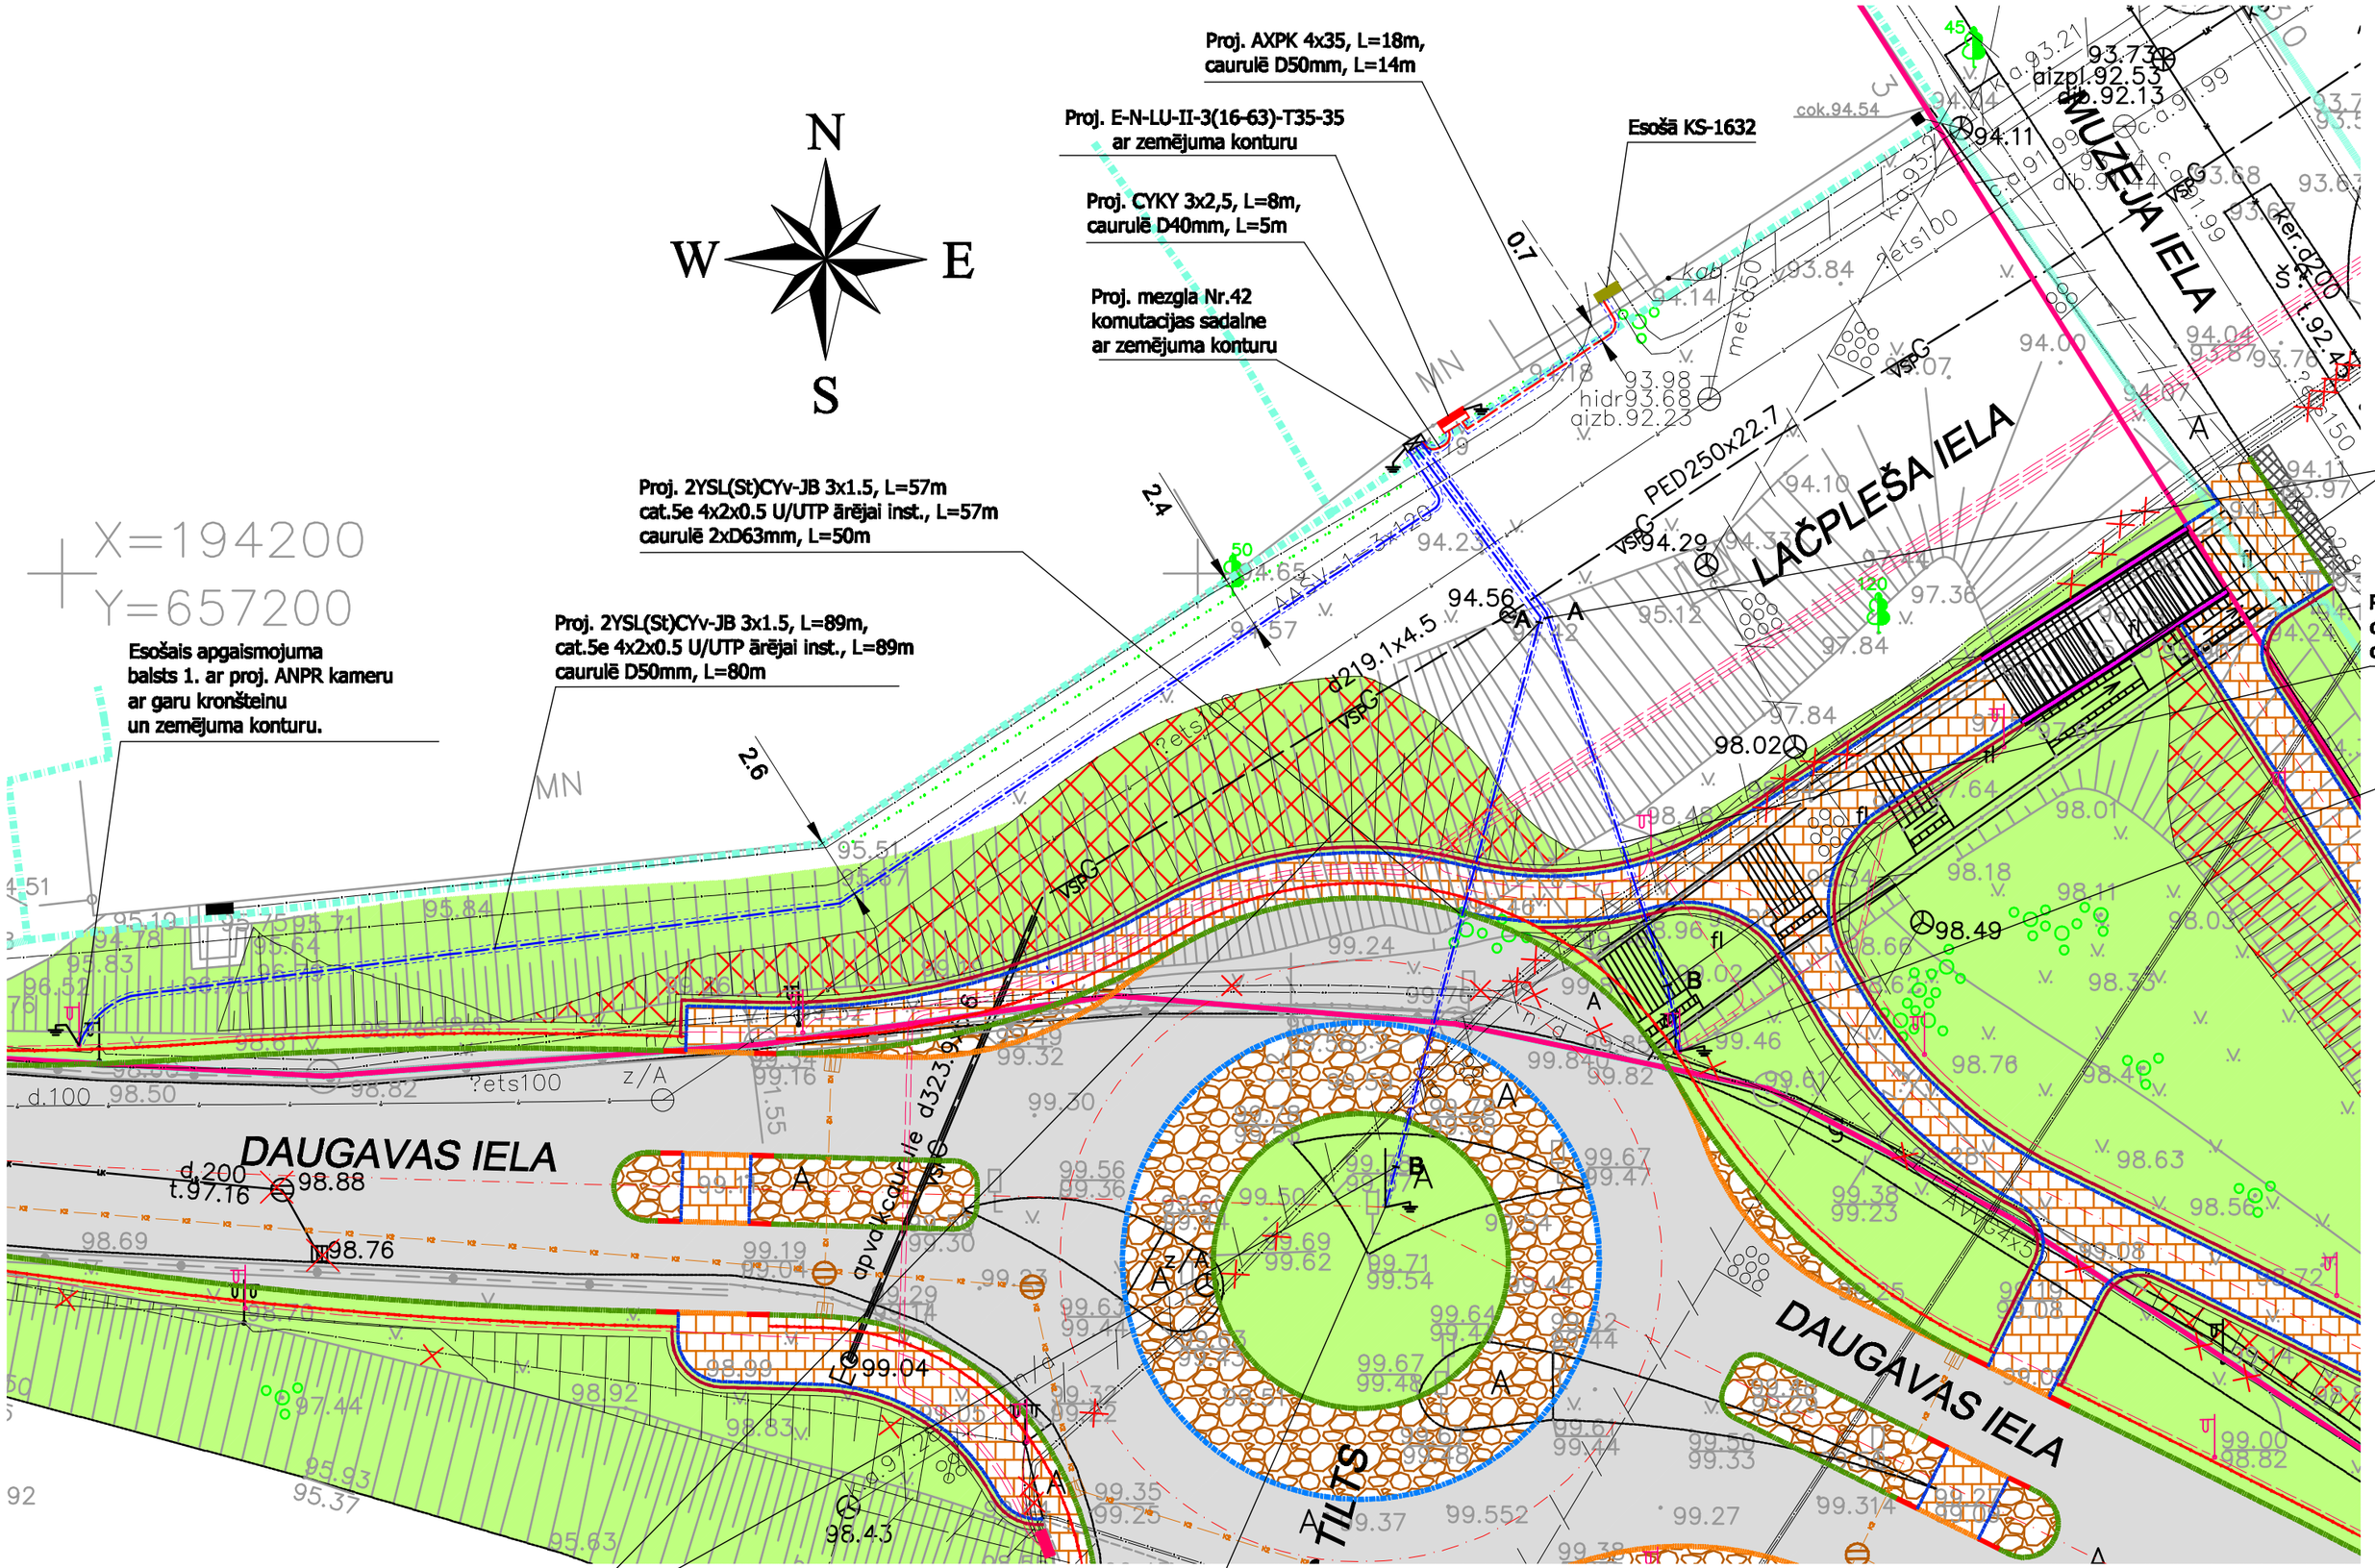

Projektējamā caurdure Nr.1, (M 1:200)

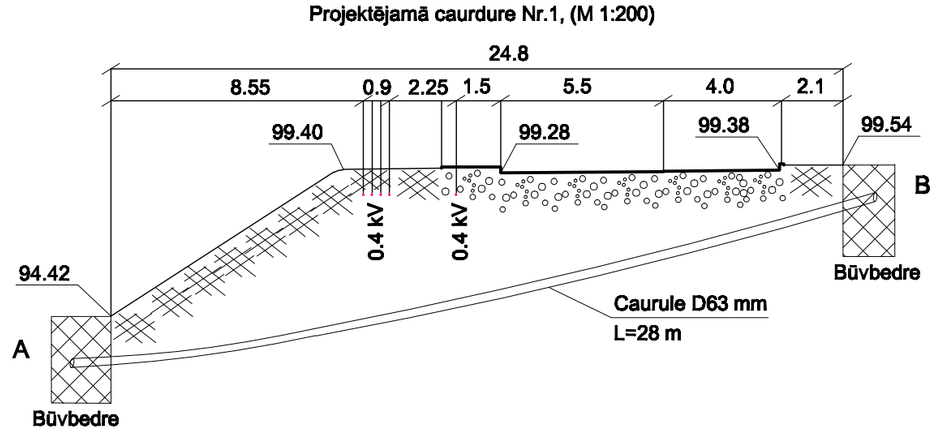

Projektējamā caurdure Nr.2, (M 1:200)

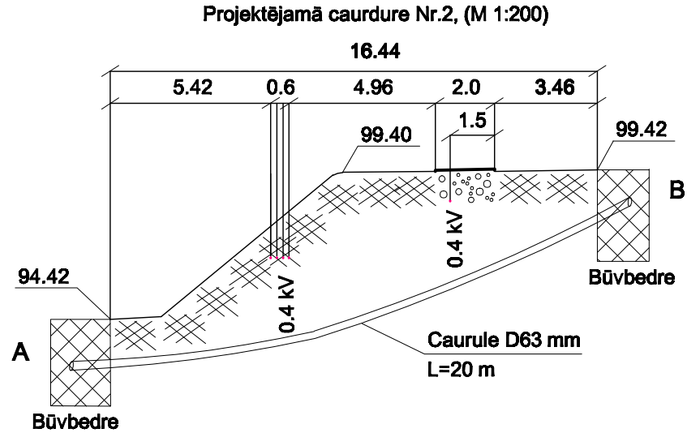

AnriCom SIA „AnriCom" Jēkabiela iela 81-33, Daugavpils, LV-5410, LATVIJA E-pasta: anricom@inbox.com LR Uzņēmumu reģistra Nr. 41503053937 Būvkomersanta reģistrācijas Nr. 18657-R				Pasūtītāja: Daugavpils pilsētas pašvaldības iestāde "Komunālās saimniecības pārvalde" Reģ.nr. 90009547852; Saules iela 5a, Daugavpils, LV-5401.	2-9/108/2015
				Objekta: Videonovērošanas sistēmas paplašināšana Daugavpils pilsētā. 1 kārta.	
AMATS	VARDS, UZVĀRDS	PARAKSTS	DATUMS	Rasējuma: Mezgla Nr.42. "Vienības tilts Daugavas iela" ārējo tīklu plāns	
BŪVPROJ. VAD.	A. Rabša		2015.07		
IZSTRĀDĀJA	A. Rabša		2015.07		

MĒROGS	RASĒJUMA MARKA	STADIJA	LAPA	LAPAS
1:250	EST	PR	26	55