


Mezgle Nr.42. "Vienības tilts Daugavas iela" iekārtu izvietojuma plāns

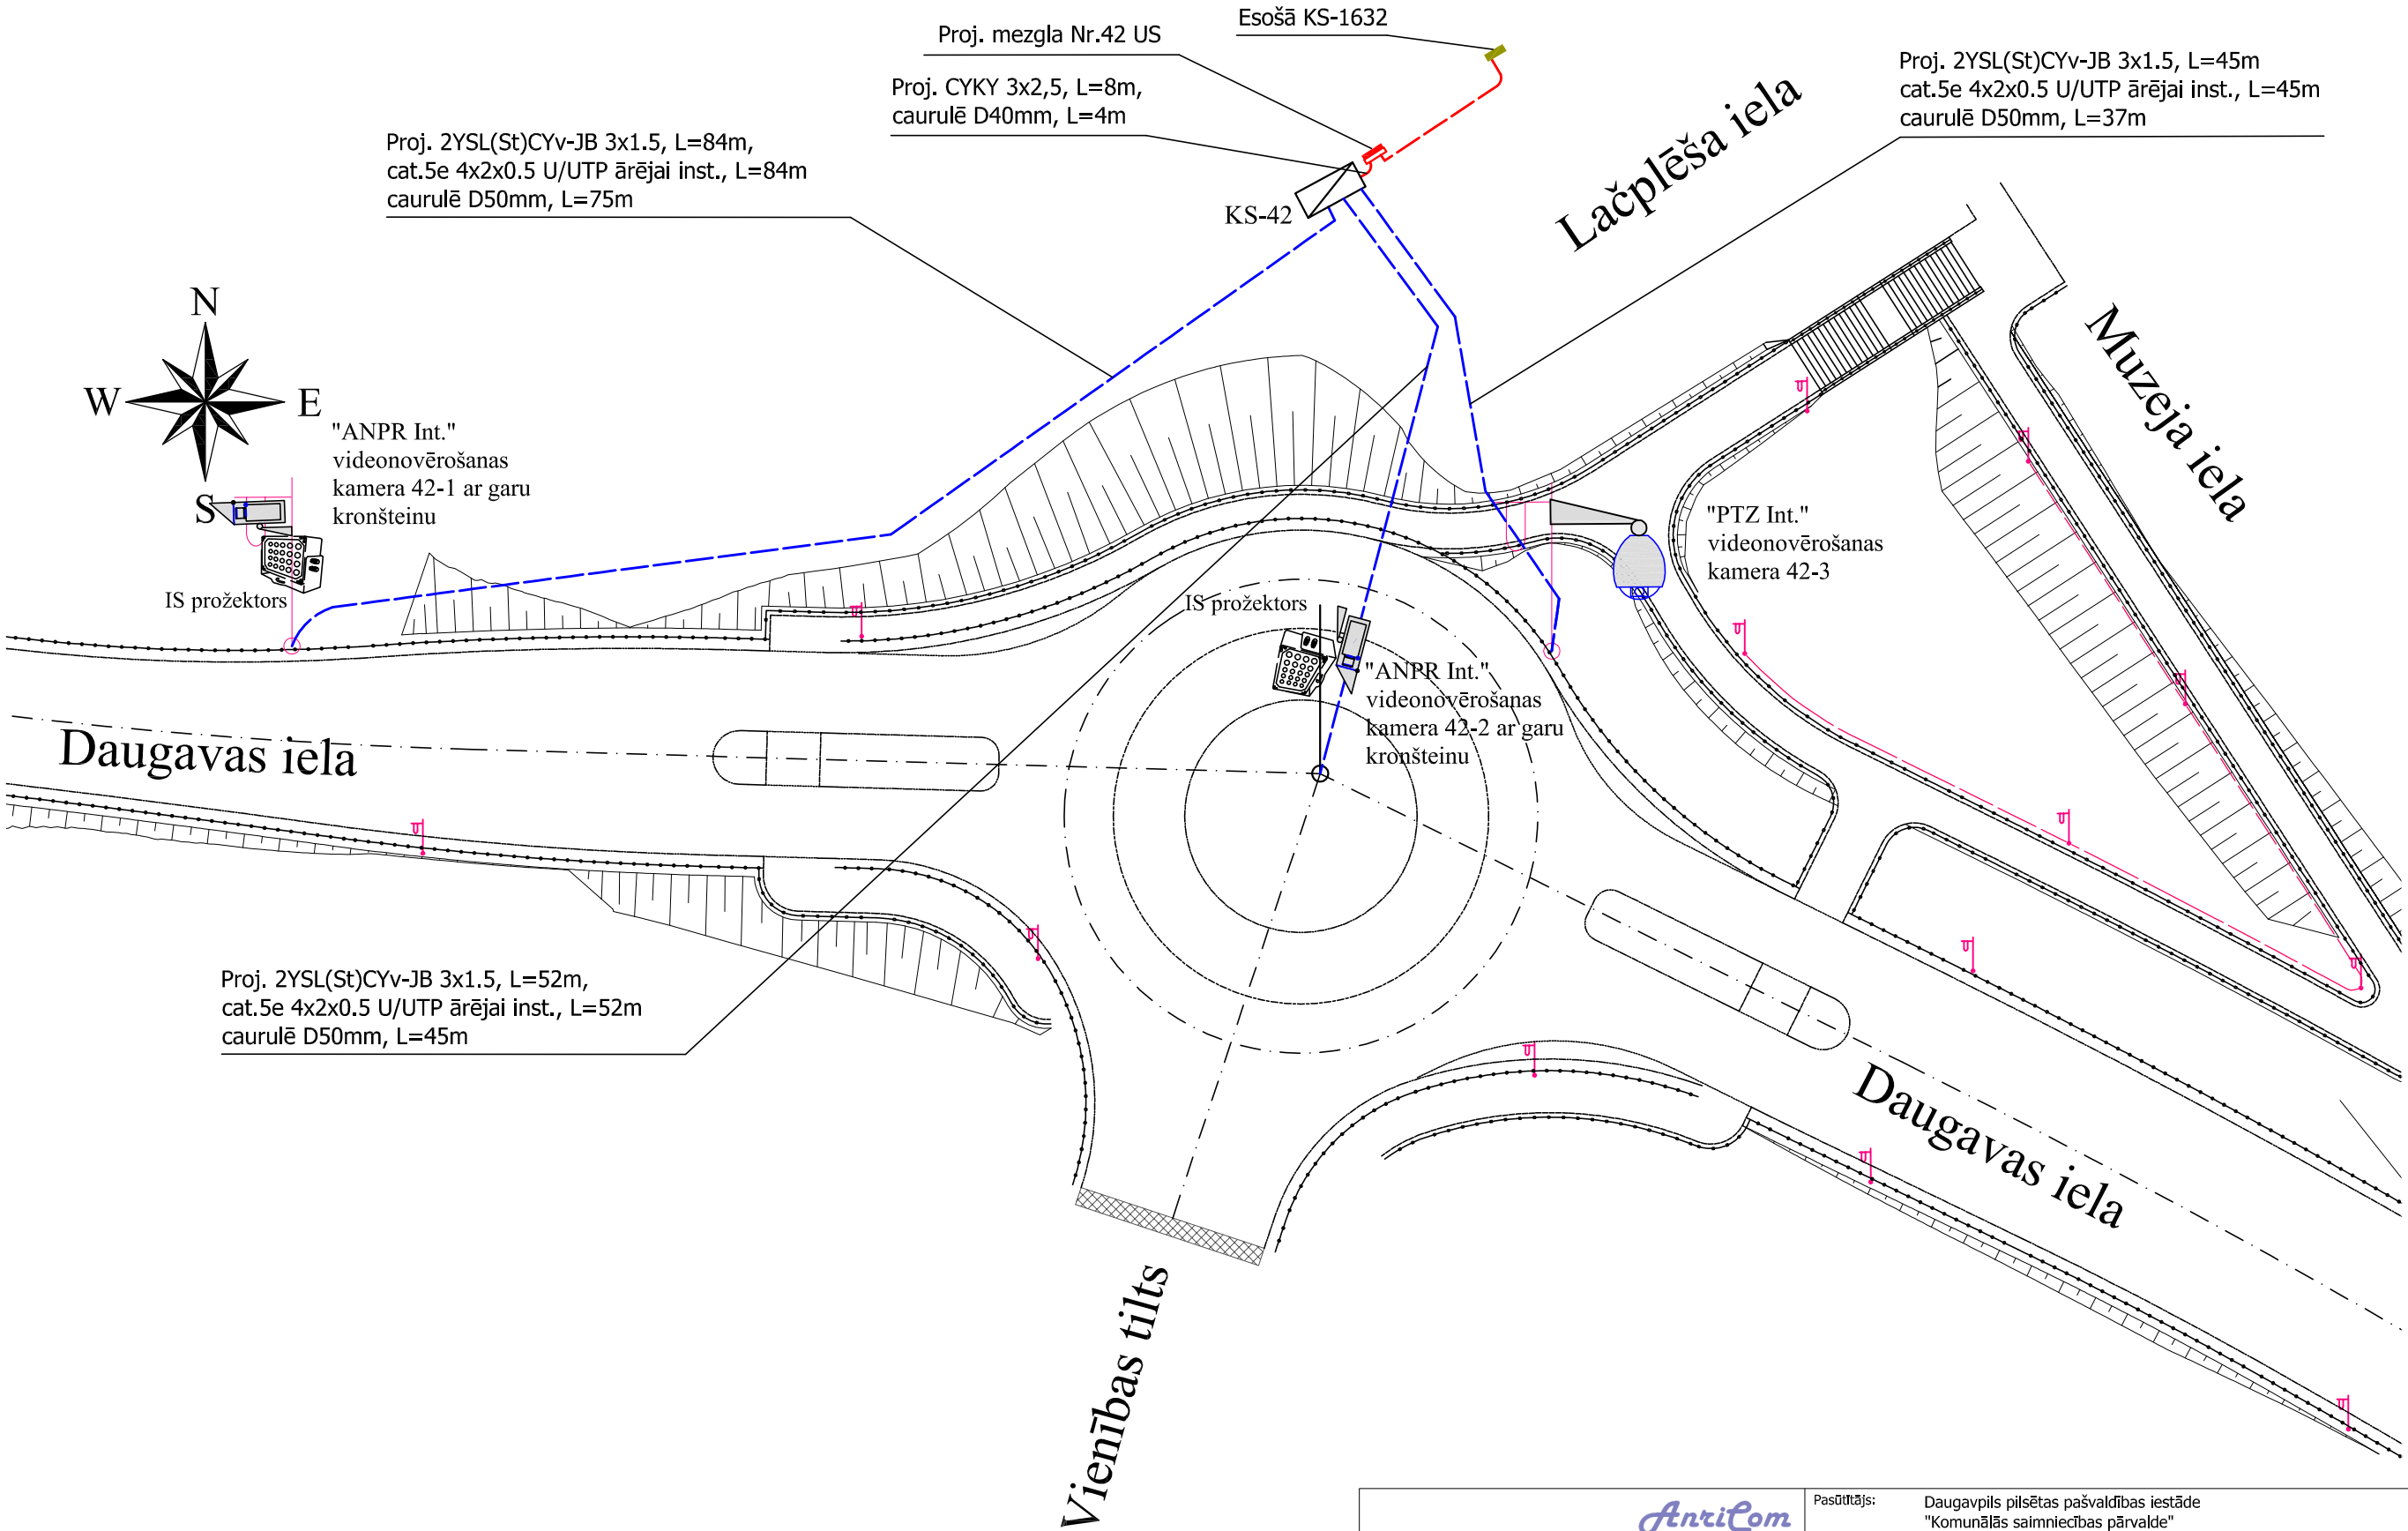

<div>SIA „AnriCom” Jātnieku ielā 81-33, Daugavpils, LV-5410, LATVIJA E-pasts: anricom@icloud.com LR Uzņēmumu reģistra Nr. 41503053937 Būvkomersanta reģistrācijas Nr. 10657-R</div> <div>AnriCom</div>				Pasūtītājs: Daugavpils pilsētas pašvaldības iestāde "Komunālās saimniecības pārvalde" Reģ.nr. 90009547852; Saules iela 5a, Daugavpili, LV-5401.		2-9/108/2015		
				Objekts: Videonovērošanas sistēmas paplašināšana Daugavpils pilsētā. 1. kārtā.				
AMATS				Rasējums:				
VARDS, UZVĀRDS				Mezgle Nr.42. "Vienības tilts Daugavas iela"				
PARAKSTS				iekārtu izvietojuma plāns				
DATUMS								
BŪVPROJ. VAD.				A. Rabša				
IZSTRĀDĀJA				A. Rabša				
</								