


Mezglā Nr.41. "Vienības tilts Lielā iela" iekārtu izvietojuma plāns

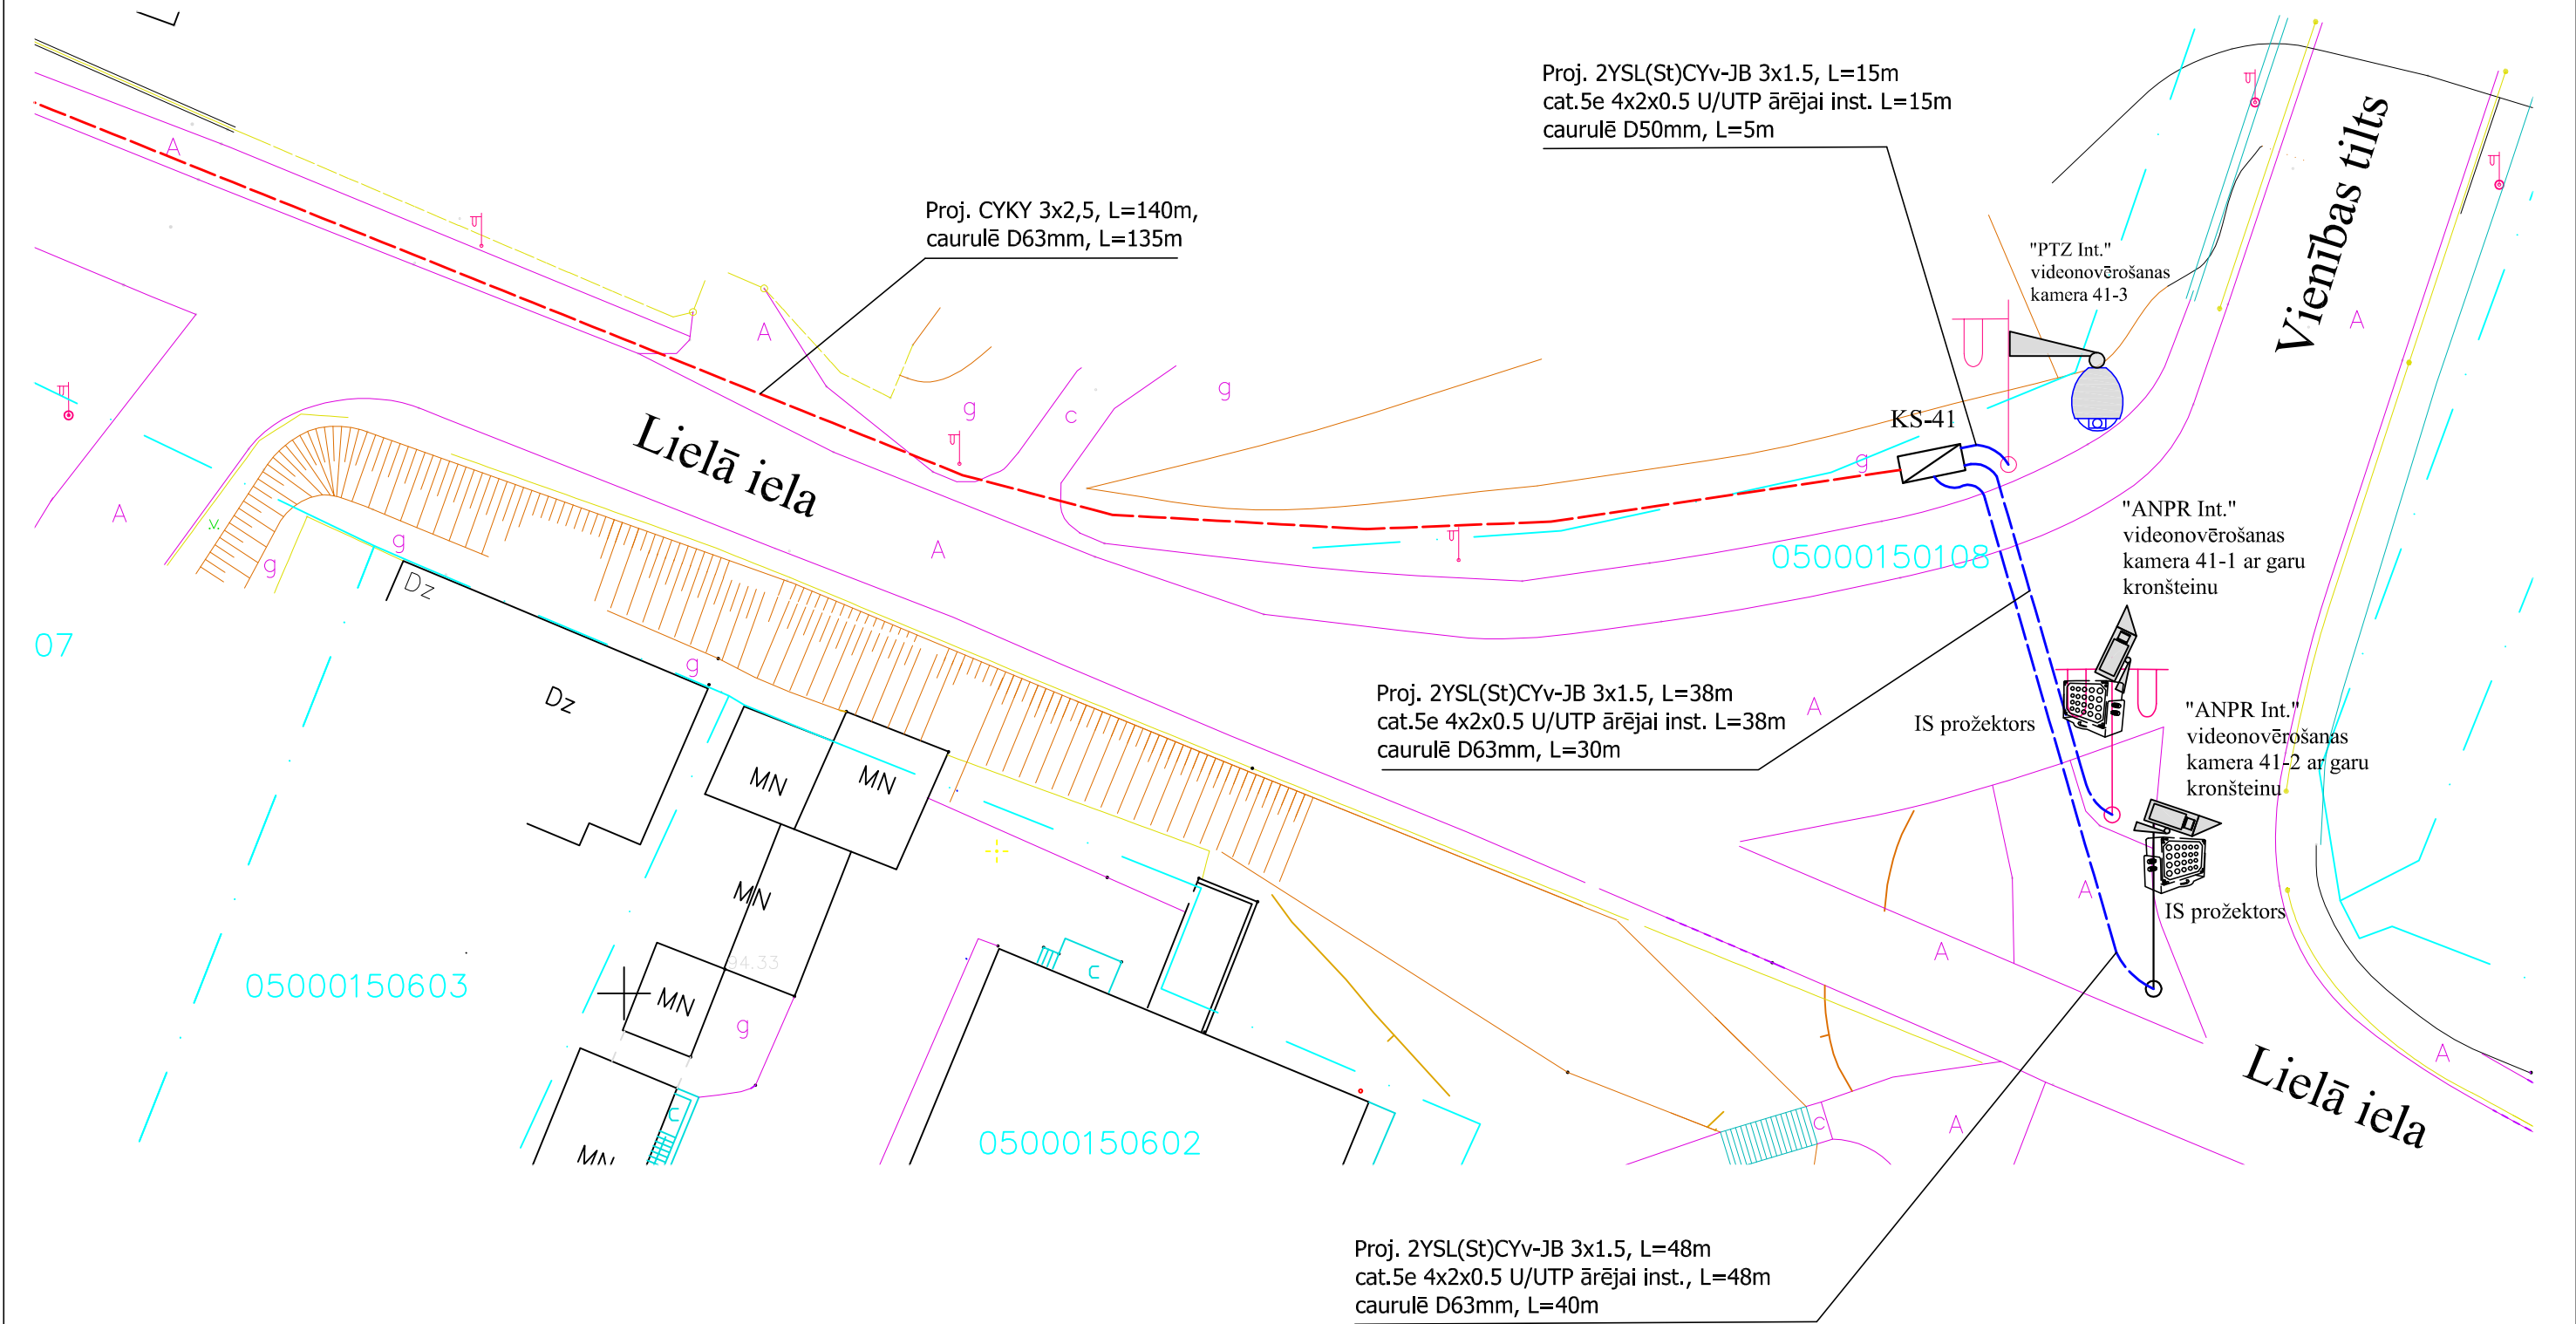

<div><div><div>SIA „AnriCom” Jātrleku ielā 81-33, Daugavpils, LV-5410, LATVIJA E-pasts: anricom@icloud.com LR Uzņēmumu reģistra Nr. 41503053937 Būvkomersanta reģistrācijas Nr. 10657-R</div><div><div>AnriCom</div></div></div></div>				<div>Pasūtītājs: Daugavpils pilsētas pašvaldības iestāde "Komunālās saimniecības pārvalde" Reģ.nr. 90009547852; Saules iela 5a, Daugavpils, LV-5401.</div>			<div>2-9/108/2015</div>										
				<div>Objekts: Videonovērošanas sistēmas paplašināšana Daugavpils pilsētā. 1 kārta.</div>													
<div>AMATS</div>				<div>Rasējums: Mezгла Nr.41. "Vienības tilts Lielā iela" iekārtu izvietojuma plāns</div>													
<div>BŪVPROJ. VAD.</div>		<div>A. Rabša</div>									<div>2015.07</div>						
<div>IZSTRĀDĀJA</div>		<div>A. Rabša</div>									<div>2015.07</div>						
								<div>MĒROGS</div>		<div>RASĒJUMA MARKA</div>		<div>STADIJA</div>		<div>LAPA</div>		<div>LAPAS</div>	
								<div>-</div>		<div>EST</div>		<div>PR</div>		<div>17</div>		<div>55</div>	