



$$\begin{array}{l} x=196350 \\ y=656150 \end{array}$$

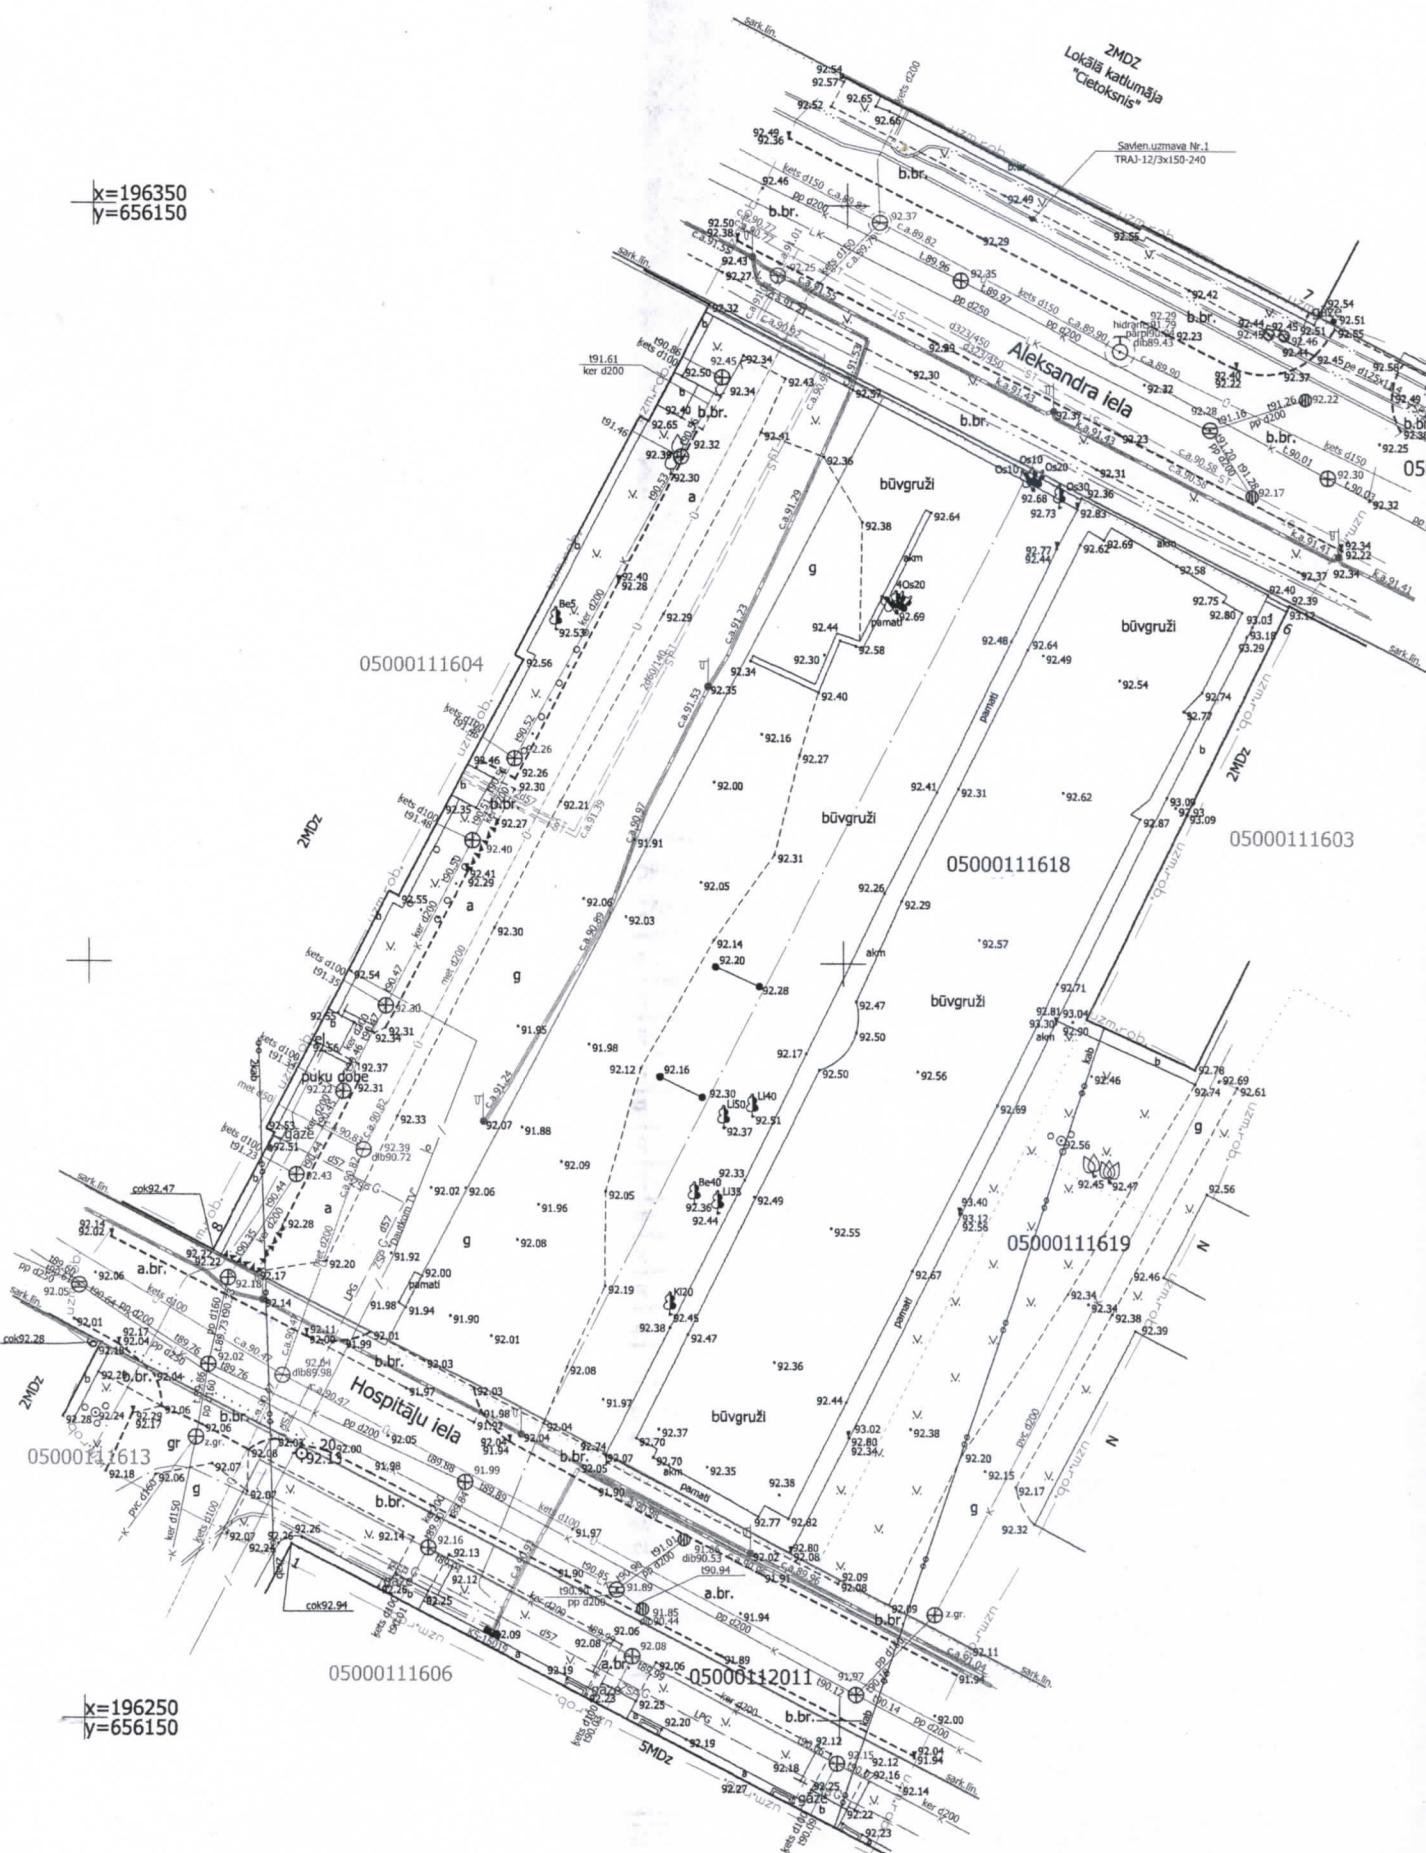

$x=196250$
 $y=656150$

Uzmanību!
Plāns sastādīts Latvijas normālo a
sistēmā epohā 2000,5 (LAS-2000)

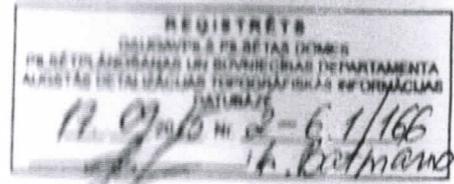

SASKANOTS SARKANĀS LINIJAS

Daugavpils pilsētas domes
Pilsētplānošanas un būvniecības departamenta
galvenā amatniece

Inga Ancāne

~~2015~~.g. 17. SEPTEMBER

EKSPLUATĒJOŠO ORGANIZĀCIJU APLIECINĀJUMS PAR PLĀNĀ UZRĀDĪTĀ APAKŠZEMIJU KOMUNIKĀCIJU ATBILSTĪBU ŠO ORGANIZĀCIJU ARHĪVU MATERIĀLIEM

Organizācija	Komunikācija	Paraksts	Datums	Uzvārds	Piezīmes
A/S "Sadales tīkls"	elektr. kab.	Paraksts	07.09.15.	V.Masāns	
SIA "Lattelecom"	tel.kab.	Paraksts	07.09.15.	K.Simonovs	37.8-10/541/0751
A/S "Latvijas Gāze"	gāze	Paraksts	04.09.15.	J.Kuplovs-Oginskis	
PĀB "Daugavpils siltumtīkli"	siltums	Paraksts	04.09.15.	G.Borovskis	
SIA "Daugavpils Ūdens"	Ūdens un kanal.	Paraksts	04.09.15.	S.Egorchenkov	
Komunālās salmniecības pārvalde	apgāsm. kab.	Paraksts	04.09.15.	S.Afanaseva	
Komunālās salmniecības pārvalde	lietus kanal.	Paraksts	04.09.15.	V.Kuzmins	
SIA "Lablekārtotā-D"	apgāsm. kab.	Paraksts	04.09.15.	J.Platkovs	
SIA "Dautkom TV"	televīzijas. kab.	Paraksts	07.09.15.	R.Artimovičs	
SIA "Latvijas Propāna Gāze"	propāna gāze	Paraksts	04.09.15.	A.Vasījonoks	

Prestwich

- Topogrāfiskā uzmērīšana veikta 2015.gada augustā, uzmērītas teritorijas platība: 0,5 ha.
 - Inženierīetehniskās komunikācijas uznesīšas pēc ekspluatātošo organizāciju materiāliem un apsekotas dabā.
 - Izmantoti Valsts zemes dienesta Nekustamā īpašuma kadastra reģistra informācijas sistēmas dati.
Dati saņemti no www.kadastrs.lv Nr. 57682 edēe no 27.08.2015.
 - Zemes vienību robežas ir attēlotas atbilstoši zemes kadastrālās uzmērīšanas un vietējā geodēziskā tīkla precīzitātēi un var nesakrist ar situāciju plānā.
 - Topogrāfiskie apzīmējumi ir attēloti atbilstoši 2012.gada 24.aprīļa MK Noteikumu Nr.281 1.pielikumam.
 - Geodēziskā pamatojuma dati: Bāzes stacijas Balvi, Daugavpils, Madona, Preiļi, Rēzekne.
Uzmērīšanas vejadzībām noteikt 3 GPS punktu koordinātas un augstumi, balstoties uz LATPOS tīklu.
Un daļu pēcpārstrādes metodī. Noteikšanai izmantots firmas JAVAD uztvērējs Maxor-GGDT.

LKS-92 TM koordinātu sistēma
Latvijas normālo augstumu
sistēma (LAS-2000.5)

TM projekcijas mēroga
koeficients $m=0.999894$

Lapa	Lapas	Mērogs
1	1	1:500

Report of the

Board of

Bardsdale

SIA "Item Pro"

Objekta atrašanās vieta: "Rotaļu laukuma Izbūve nojauktās ēkas pamatu teritorijā un piegulošas teritorijas lablekārtējšana". Aleksandrija ielā 4, Daugavpilī.

SIA "Parnas GEO"

Biroja adrese:

18.Novembra leļa 68,Daugavpils,LV-5404
Tālr./faks:65426470/65426478
Epasts:info@pamasgeo.eu

Objekta ID: T-2015/053

Planètes: 2443-52-22.1

Direktors	V.Kravcevičs		03.09.2015.
Ģeodēzijas inženieris	V.Kravcevičs (serījums BC-55 dēļ līdz 01.11.2016.)		24.08.2015.
Pazemes kom. inženieris	L.Jahundoviča		24.08.2015.
Komp.apstrāde	L.Jahundoviča		25.08.2015.