

Kopplatība ha	zemes lietošanas veidu eksplikācija										
	Lauksaimniecībai izmant. zeme					tāja skaita					
	Arauzsme	Augļu dārzi	Pļavas	Gainības	Meži	Kraujai	Purvi	Zem ūdeņiem	T.sk. zivju dīķiem	Zem ēkām un pagāniem	Zem ceļiem
0.5562	-	-	-	-	-	-	-	-	-	0.5562	-


ZEMES VIENĪBAS
ROBEŽPUNKTU KOORDINĀTAS
Koordinātu sistēma LKS92 TM
Mēroga koeficients 0.999909

Nr.	X	Y
90	193917.33	658659.68
99	193919.76	658676.70
51	193922.14	658694.22
6	193927.16	658732.99
5	193927.68	658736.89
4	193928.93	658738.93
3	193928.27	658741.44
2	193928.62	658755.91
107	193931.76	658773.89
108	193906.78	658775.95
109	193906.60	658773.31
110	193904.48	658771.81
111	193899.02	658772.13
112	193897.80	658772.24
53	193895.13	658772.35
62	193892.65	658773.52
76	193891.01	658755.18
75	193879.07	658735.08
29	193875.60	658705.93
113	193874.48	658695.35
114	193874.24	658689.69
36	193873.09	658673.49
35	193872.28	658673.61
34	193861.21	658674.95
33	193847.04	658676.11
65	193846.50	658671.55
64	193873.84	658668.29
115	193872.80	658660.98
72	193902.40	658658.20
11	193903.37	658662.54

ROBEŽOJOŠO ZEMES VIENĪBU SARAKSTS:			
No	A	līdz B	z.v.kad.apz. 0500 002 0807
B	C	z.v.kad.apz. 0500 002 0824	
C	D	z.v.kad.apz. 0500 002 0825	
D	E	z.v.kad.apz. 0500 002 0808	
E	F	z.v.kad.apz. 0500 002 0801	
F	G	z.v.kad.apz. 0500 002 0802	
G	H	z.v.kad.apz. 0500 002 0826	
H	I	z.v.kad.apz. 0500 002 0823	
I	J	z.v.kad.apz. 0500 002 0819	
J	K	z.v.kad.apz. 0500 002 0816	
K	L	z.v.kad.apz. 0500 002 0815	
L	M	z.v.kad.apz. 0500 002 0814	
M	N	z.v.kad.apz. 0500 002 0805	
N	O	z.v.kad.apz. 0500 002 0822	
O	P	z.v.kad.apz. 0500 002 0812	
P	R	z.v.kad.apz. 0500 002 0811	
R	A	z.v.kad.apz. 0500 002 0810	

Sēlsinājumi

z.v.kad.apz. zemes vienības kadastra apzīmējums
b.v.kad.apz. būves kadastra apzīmējums

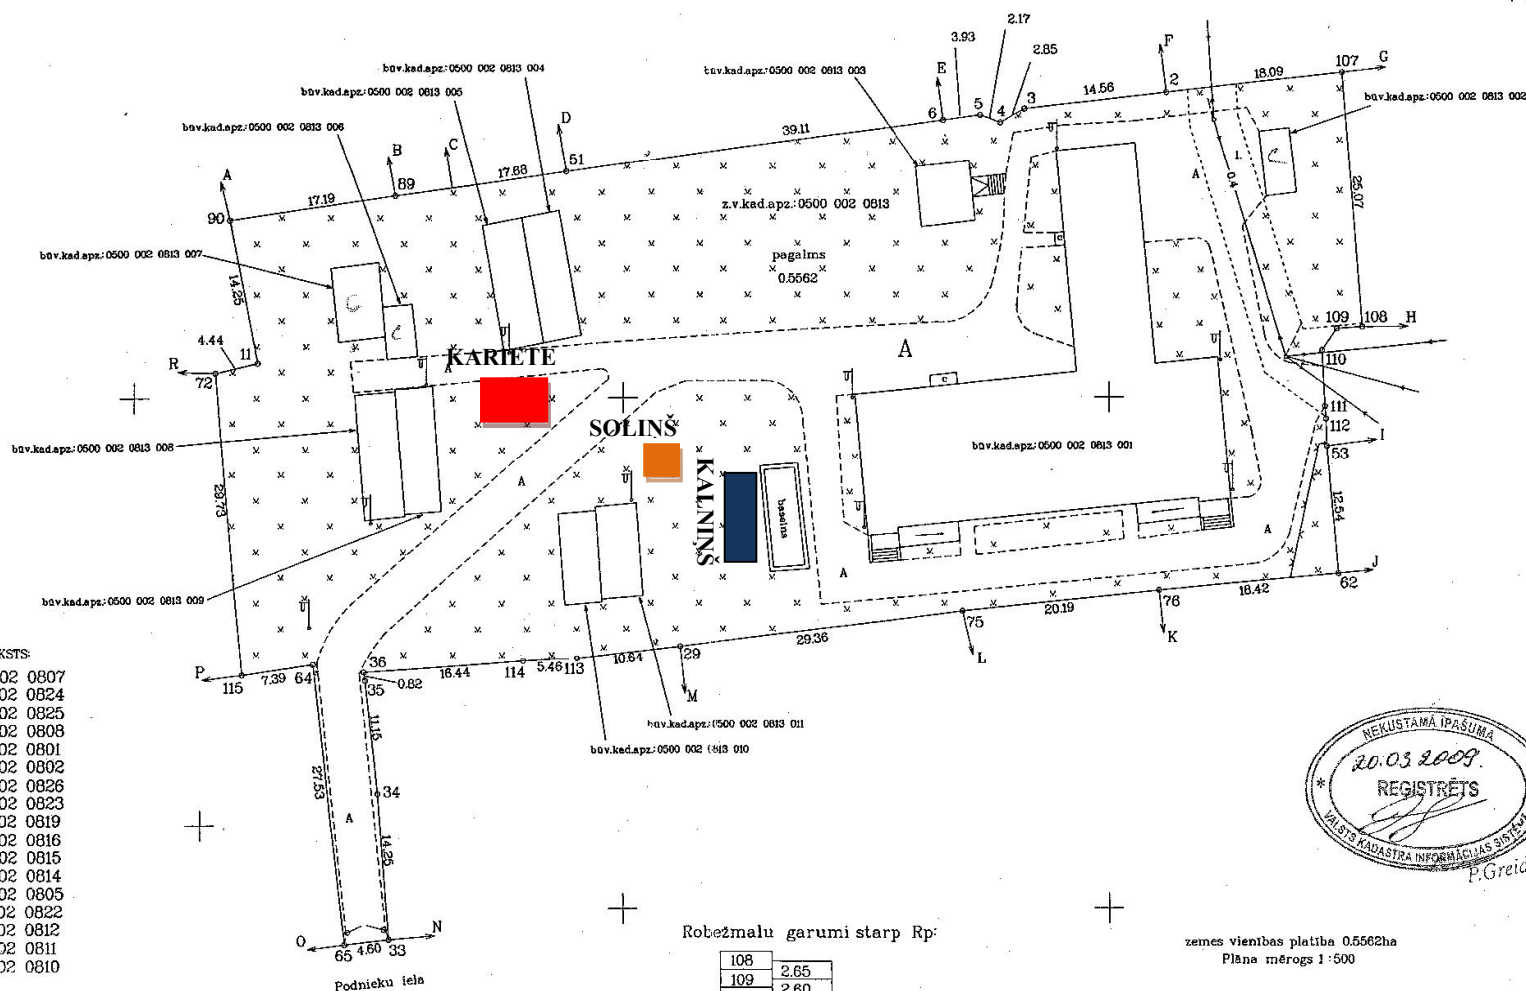

Robežmalu garumi starp Rp:

108	2.65
109	2.60
110	5.46
111	1.23
112	2.67

zemes vienības platība 0.5562ha
Plāna mērogs 1:500



Daugavpils pilsētas Domes galvenā arhīve	paraksts	I Kokina	06.03.2009.
Valsts kadastra informācijas sistēma		I Savolova	26.03.2009.

ZEMES VIENĪBAS
IZVIETOJUMA SHĒMA