GENPLĀNS. SATIKSMES ORGANIZĒŠANA. M1:500

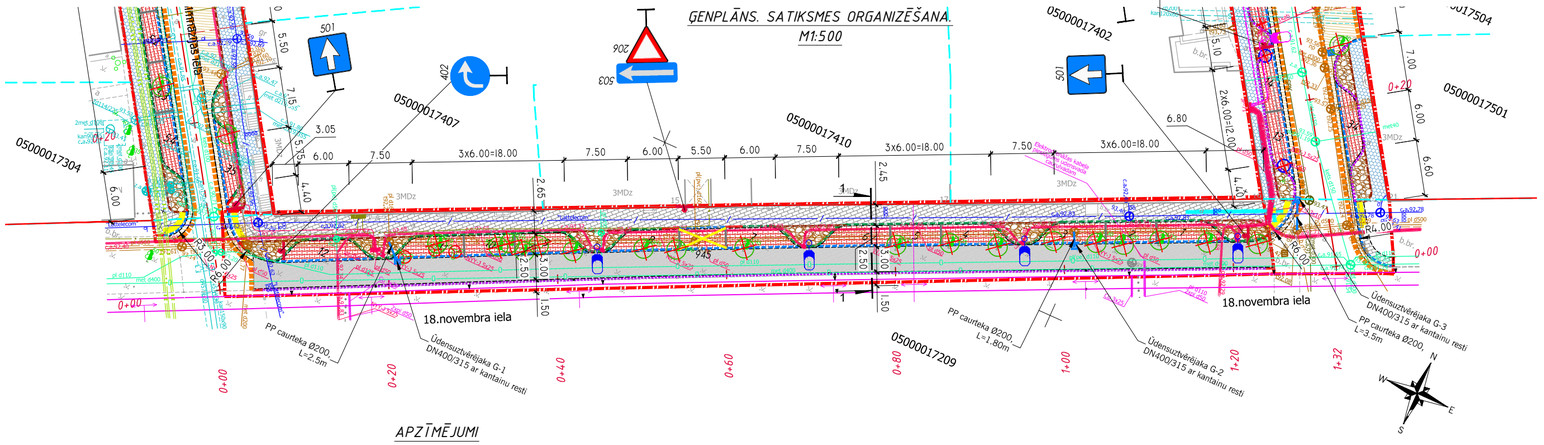

SASKAŅOJUMI

APZĪMĒJUMI

1.SEGAS TIPS	Karstā asfalta dilumkārta AC 11surf	4cm
	Karstā asfalta apakškārta AC 11base	4cm
	Nesaistītu minerālmateriālu pamata nesošā virskārta (0/45)	12cm
	Nesaistītu minerālmateriālu pamata nesošā apakškārta (0/56)	14cm
	Salizturīgā (drenējošā smilts) kārta	30cm
2.SEGAS TIPS	Karstā asfalta dilumkārta AC 11surf	4cm
	Karstā asfalta apakškārta AC 11base	4cm
	Nesaistītu minerālmateriālu pamata nesošā virskārta (0/45)	12cm
	Nesaistītu minerālmateriālu pamata nesošā apakškārta (0/56)	14cm
3.SEGAS TIPS	Tavr bruģakmeni bez fāzes 201x162x80mm (sarkans/balts)	8cm
	Nesaistītu minerālmateriālu izlīdzinošā kārta (fr.2/8)	5cm
	Nesaistītu minerālmateriālu pamata nesošā virskārta (0/45)	10cm
	Nesaistītu minerālmateriālu pamata nesošā apakškārta (0/56)	14cm
	Salizturīgā (drenējošā smilts) kārta	30cm
4.SEGAS TIPS	Prizma bruģakmeni 200x100x60mm (pelēks)	6cm
	Nesaistītu minerālmateriālu izlīdzinošā kārta (fr.2/8)	3cm
	Nesaistītu minerālmateriālu pamata nesošā kārta (0/45)	15 cm
	Salizturīgā (drenējošā smilts) kārta	20cm
5.SEGAS TIPS	Mozaika 5 izmēru bruģakmeni (pelēks)	6cm
	Nesaistītu minerālmateriālu izlīdzinošā kārta (fr.2/8)	3cm
	Nesaistītu minerālmateriālu pamata nesošā kārta (0/45)	15 cm
	Salizturīgā (drenējošā smilts) kārta	20cm
6.SEGAS TIPS	Dabīgā akmens bruģa Φ100/150 segums	15cm
	Cementa - smilts maisījuma 1:8 izlīdzinošā kārta	5cm
	Nesaistītu minerālmateriālu pamata nesošā kārta (0/45)	15 cm
	Salizturīgā (drenējošā smilts) kārta	20cm
	Augu zeme 15 cm biezumā, apsēta ar zālāja sēklām	

	Betona apmale 100.30.15 izcelta 12cm
	Betona apmale 100.30.15 izcelta 10cm
	Betona apmale 100.22.15 izcelta 2cm
	Betona apmale 100.22.15 izcelta 5cm
	Betona apmale 100.30/22.15 izcelta slīpi
	Betona apmale 100.20.8
	Projektētā seguma mala
	Brīdinošā josla no reljefa bruģakmeņiem 200x100x60mm (dzeltens)
	Brīdinošā josla no reljefa bruģakmeņiem 200x100x60mm (gaišipelēks)
	Likvidējamie krūmi
	Likvidējamie koki un celmi
535e	Asfalta seguma savienojumu frēzēšana Esošā ceļa zīme
537 920 (L=5.0m)	Proj. ceļa zīmes novietojums, tās numurs Horizontālais apzīmējums, garums
	Pārvietojamais apgaismojuma stabs
	Projektējamais apgaismojuma stabs
	Projektējamais ūdensuztvērējs

KOMUNIKĀCIJU APZĪMĒJUMI:

- Augstsprieguma elektrokabelis
- Zemsprieguma elektrokabelis
- Apgaismojuma kabelis
- Sakaru kanalizācija
- SPK — Spiedvada kanalizācija
- K — Saimnieciskā kanalizācija
- LK — Lietusūdens kanalizācija
- Ūdensvads
- ST — Siltumtrase
- Zemes robeža

PROJEKTĒJAMO CEĻA ZĪMJU SARAKSTS

N.p.k.	Nosaukums	Apzīmējums	Mērv.	Daudzums
1.	Ceļa zīmju cinkoto metāla balstu uzstādīšana	⊥	gab.	3
2.	Ceļa zīmes (I izmēru grupa):			
2.1.	Priekšrocības zīmes			
	206	▽	gab.	1
2.2.	Rīkojuma zīmes			
	402	↱	gab.	1
2.3.	Norādījuma zīmes			
	501	↑	gab.	1
	503	→	gab.	1
	kopā:			4

PIEZĪMES:

1. Projekts izstrādāts uz uzmērīta topografiskā plāna bāzes. Uzmērījumus izpildīja SIA " GEO Latgale" 2016. gada 02.maijā, LKS 92 koordinātu sistēmā.
2. Augstuma atzīmes absolūtās, Latvijas normālo augstumu sistēmā (LAS-2000,5).
3. Visi plāna izmēri un augstuma atzīmes dotī metros, ja nav norādīts citādi.
4. Pirms būvdarbu uzsākšanas izsaukt visu ieinteresēto organizāciju pārstāvjus, lai uz vietas precizētu esošo inženierkomunikāciju atrašanās vietas un dzi,lumus.
5. Būvniecības laikā ievērot gaisvadu un pazemes komunikāciju aizsardzības prasības un noteikumus.
6. Segas konstrukcija jābūvē saskaņā ar "Ceļu specifikācijas 2015".
7. Griezumu un segas konstrukcijas skatīt ras. lapā CD-3 "Griezumi un segas konstrukcijas."
8. 920. apzīmējumi stāvlaukumos izbūvējami no baltiem bruģakmeņiem.
9. Ceļa horizontālie apzīmējumi, izmantojot termoplastu, uzklājami saskaņā ar LVS 85:2016.
10. Ceļa zīmes uzstādāmas saskaņā ar LVS 77:2016.
11. Horizontālajam attālumam no brauktuves malas līdz tuvākājai zīmes vairoga malai jābūt 0.50-2.00m.
12. Ceļa zīmes izmēra grupa -I.
13. Ceļa zīmes uzstādāmas uz cinkota metāla balstiem ar diametru 60mm, iestiprinātiem betona C16/20 pamatā.
14. Ceļa zīmes izgatavotas no cinkota metāla, kas pārklāts ar gaismu atstarojošu materiālu.

Projektētājs: SIA "CERVA" Juridiskā adrese: Rīgas ielā 70A-7 Daugavpils, LV-5401 tālr.: +371-29113332 e-mail: cerva@inbox.lv		Pasūtītājs: Daugavpils pilsētas pašvaldības iestāde „Komunālās saimniecības pārvalde"	Pasūtījums: 2-9/83/2016
		Būvobjekts: Auto stāvlaukuma izbūve pie Daugavpils Bērnu veselības centra, Cietokšņa ielā posmā no Raiņa ielas līdz 18. novembra ielai un 18. novembra iela posmā no Cietokšņa ielas līdz Ģimnāzijas ielai, Ģimnāzijas ielā no 18. novembra ielas līdz Raiņa ielai, Daugavpilī	

Amats	Vārds, uzvārds	Paraksts	Datums
Būvproj.vad.	T. Borovkova		08.2016
Projektētājs	T. Borovkova		08.2016

Rasējums: Genplāns. Satiksmes organizēšana. (1.kārta, 18.novembra iela)

Stadija	Marka un numurs
BP	CD-2-1

Mērogs: M1:50

Arhīva Nr. D16-84