Proj. 2YSL(St)CYv-JB 3x1.5, L=48 m
3x(cat.5e 4x2x0.5 U/UTP ārējai inst.), L=3x48 m
caurulē D63mm, L=40 m

Proj. caurdure Nr.2
2x D63mm, L=27,5 m

Proj. apgaismojuma balsts, h=8,5m
ar T-veida konsoli, PTZ, 2xFIX kameru
un zemējuma konturu

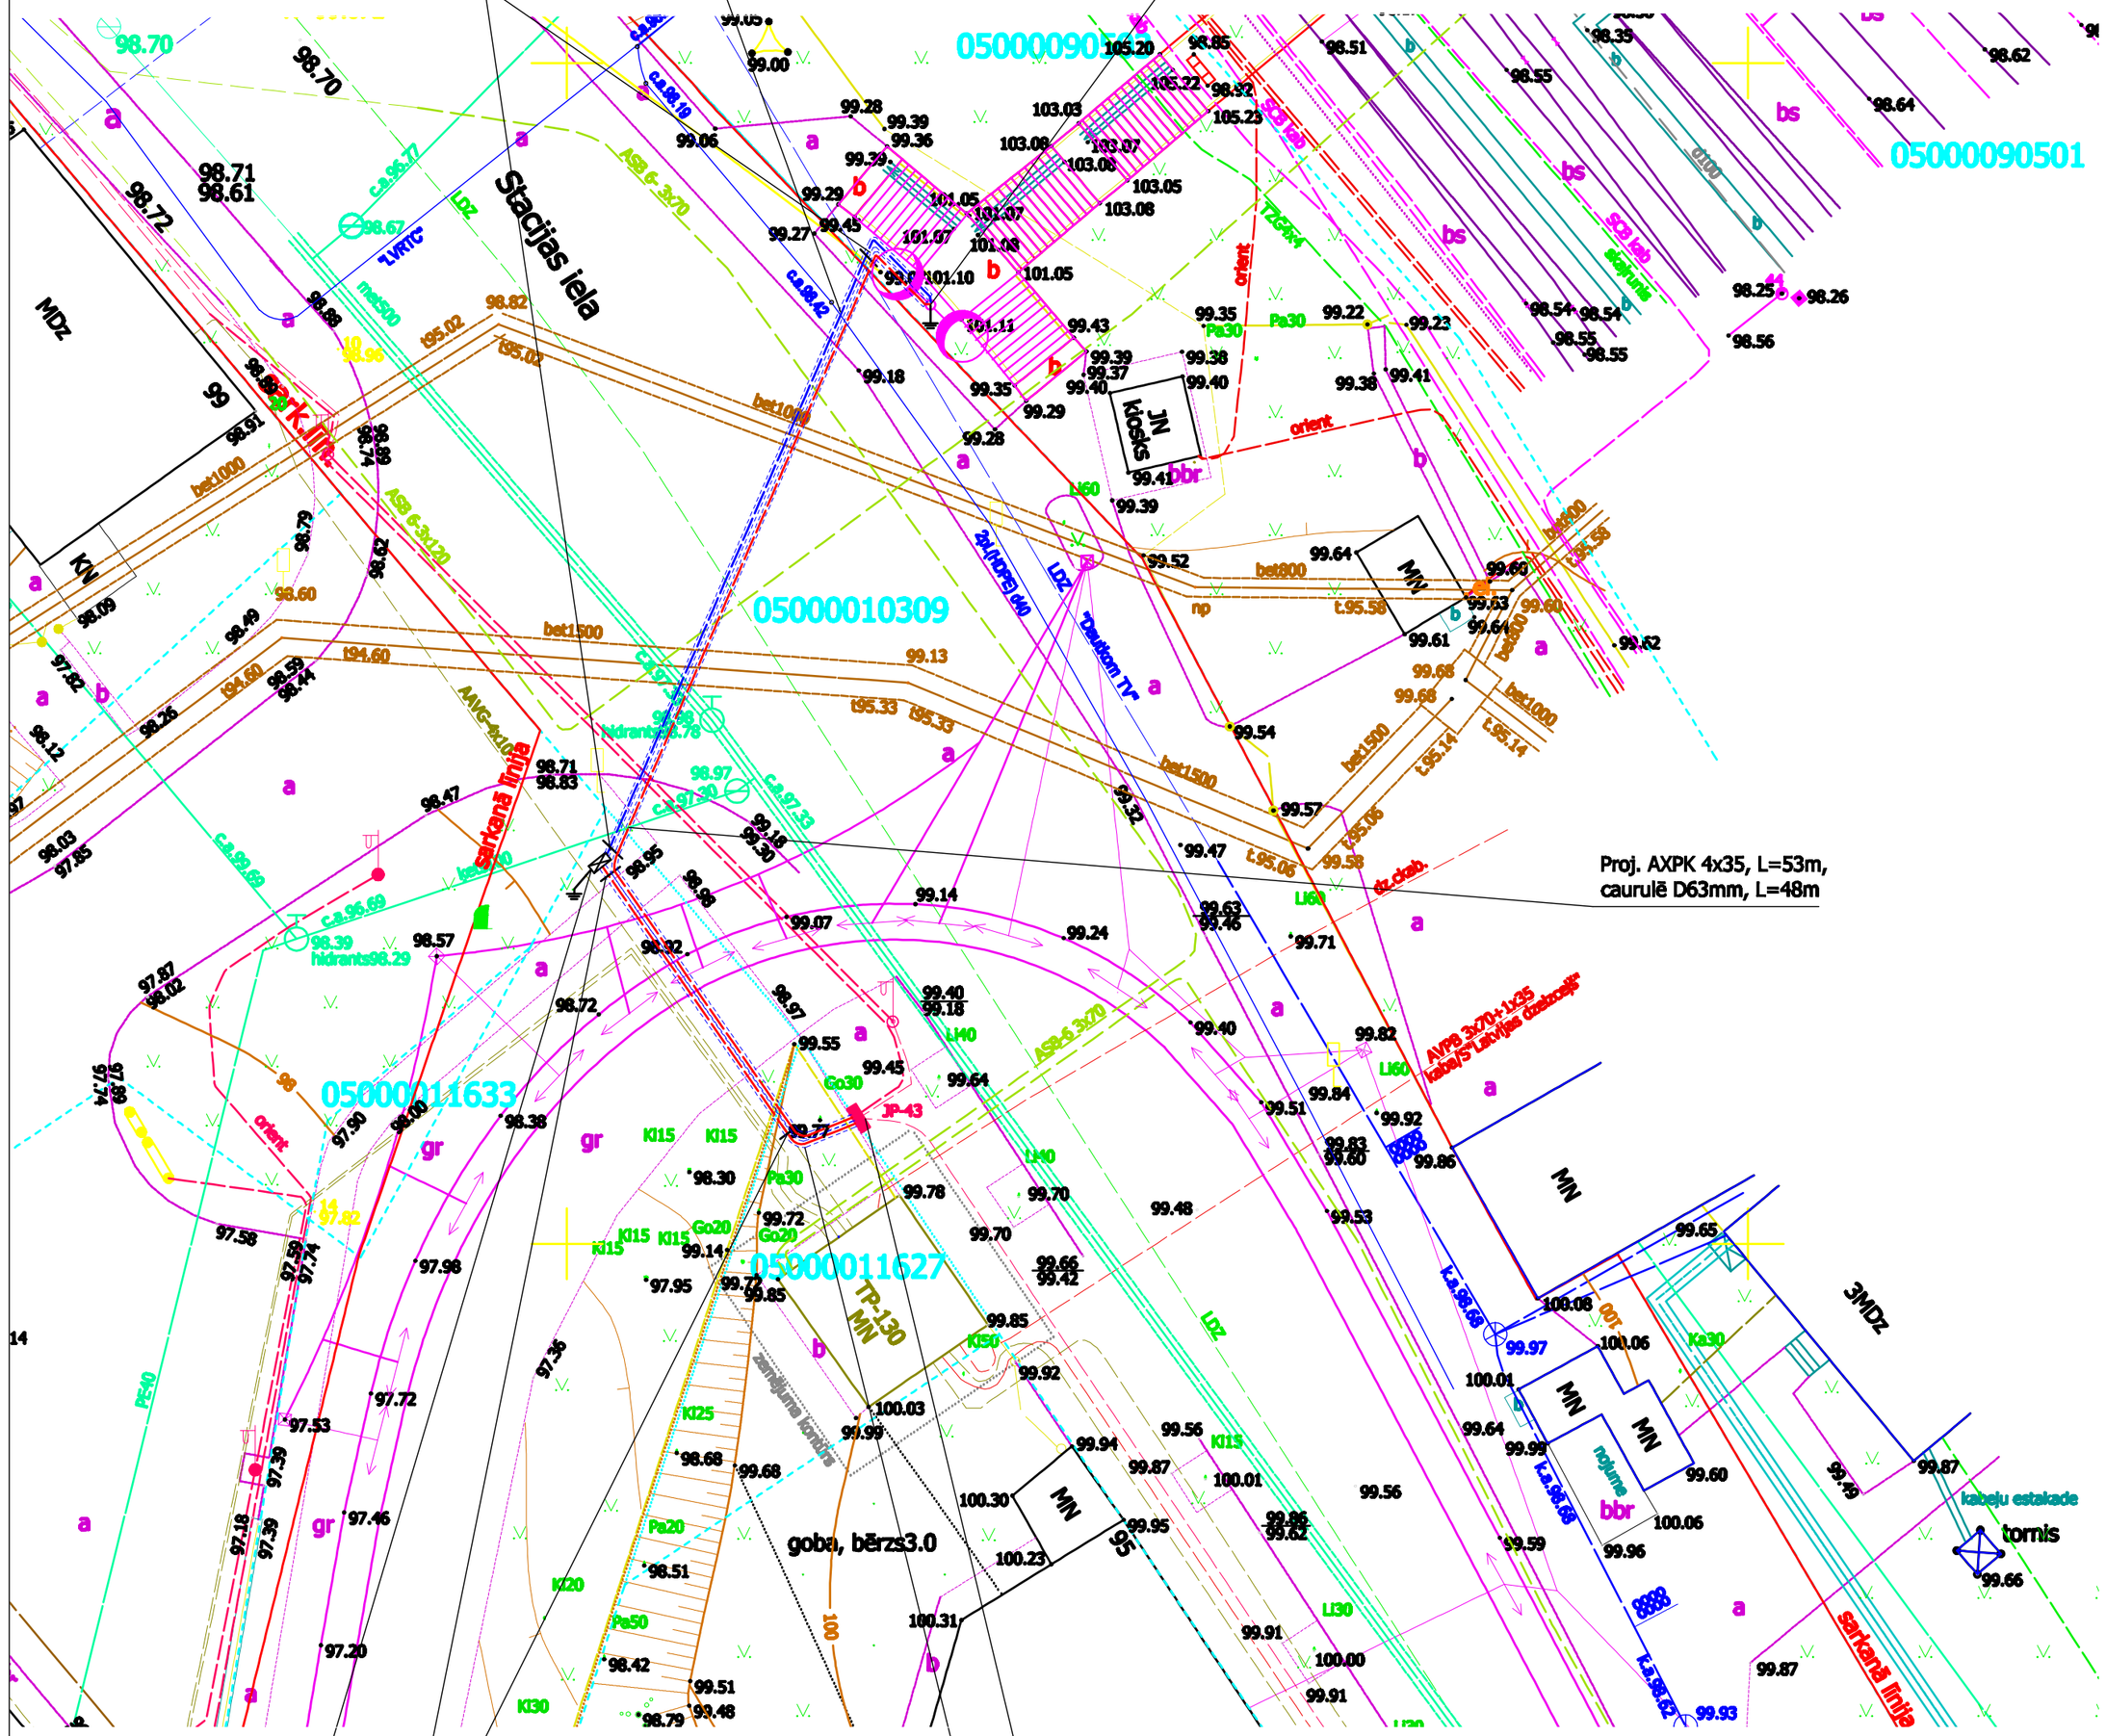

Projektējamā caurdure Nr.1, (M 1:200)

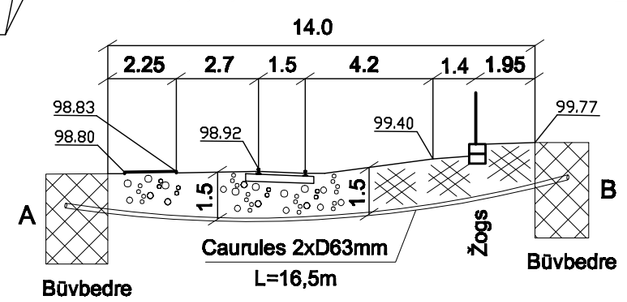

Projektējamā caurdure Nr.2, (M 1:200)

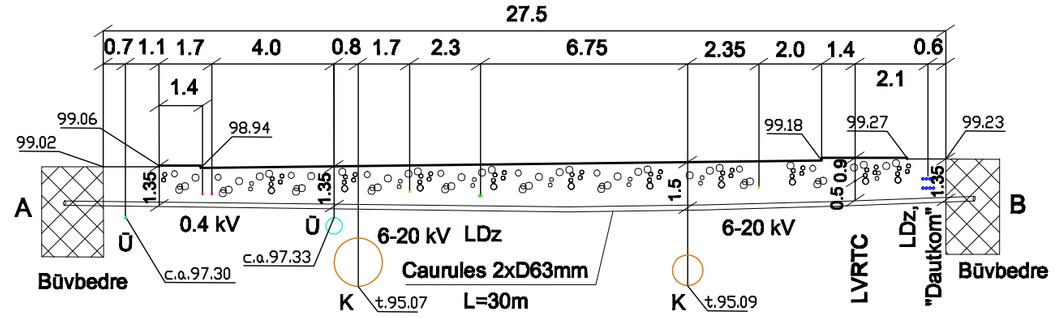

SIA „AntiCom" Jāņoga ielā 61-38, Daugavpils, LV-5449, LATVIJA E-pasts: anticom@inbox.lv LR Uzņēmumu reģistra Nr. 41503035857 Būvkomersanta reģistrācijas Nr. 10057-R			
AMATS	VĀRDS, UZVĀRDS	PARAKSTS	DATUMS
BŪVPROJ. VAD.	A. Rabša		2015.07
IZSTRĀDĀJA	A. Rabša		2015.07

Pasūtītājs: Daugavpils pilsētas pašvaldības iestāde "Komunālās saimniecības pārvalde" Reģ.nr. 90009547852; Saules iela 5a, Daugavpili, LV-5401. 2-9/1

Objekts: Videonovērošanas sistēmas paplašināšana Daugavpils pilsētā.

Rasējums: Mezgla Nr.45. "Uz gaisa tilta Stacijas ielā" ārējo tīklu plāns

MĒROGS	RASĒJUMA MARKA	STADIJA	LAPA
1:250	EST	PR	51