Mezgla Nr.53. "Imperatora un Konstantīna ielu krustojums" iekārtu izvietojuma plāns

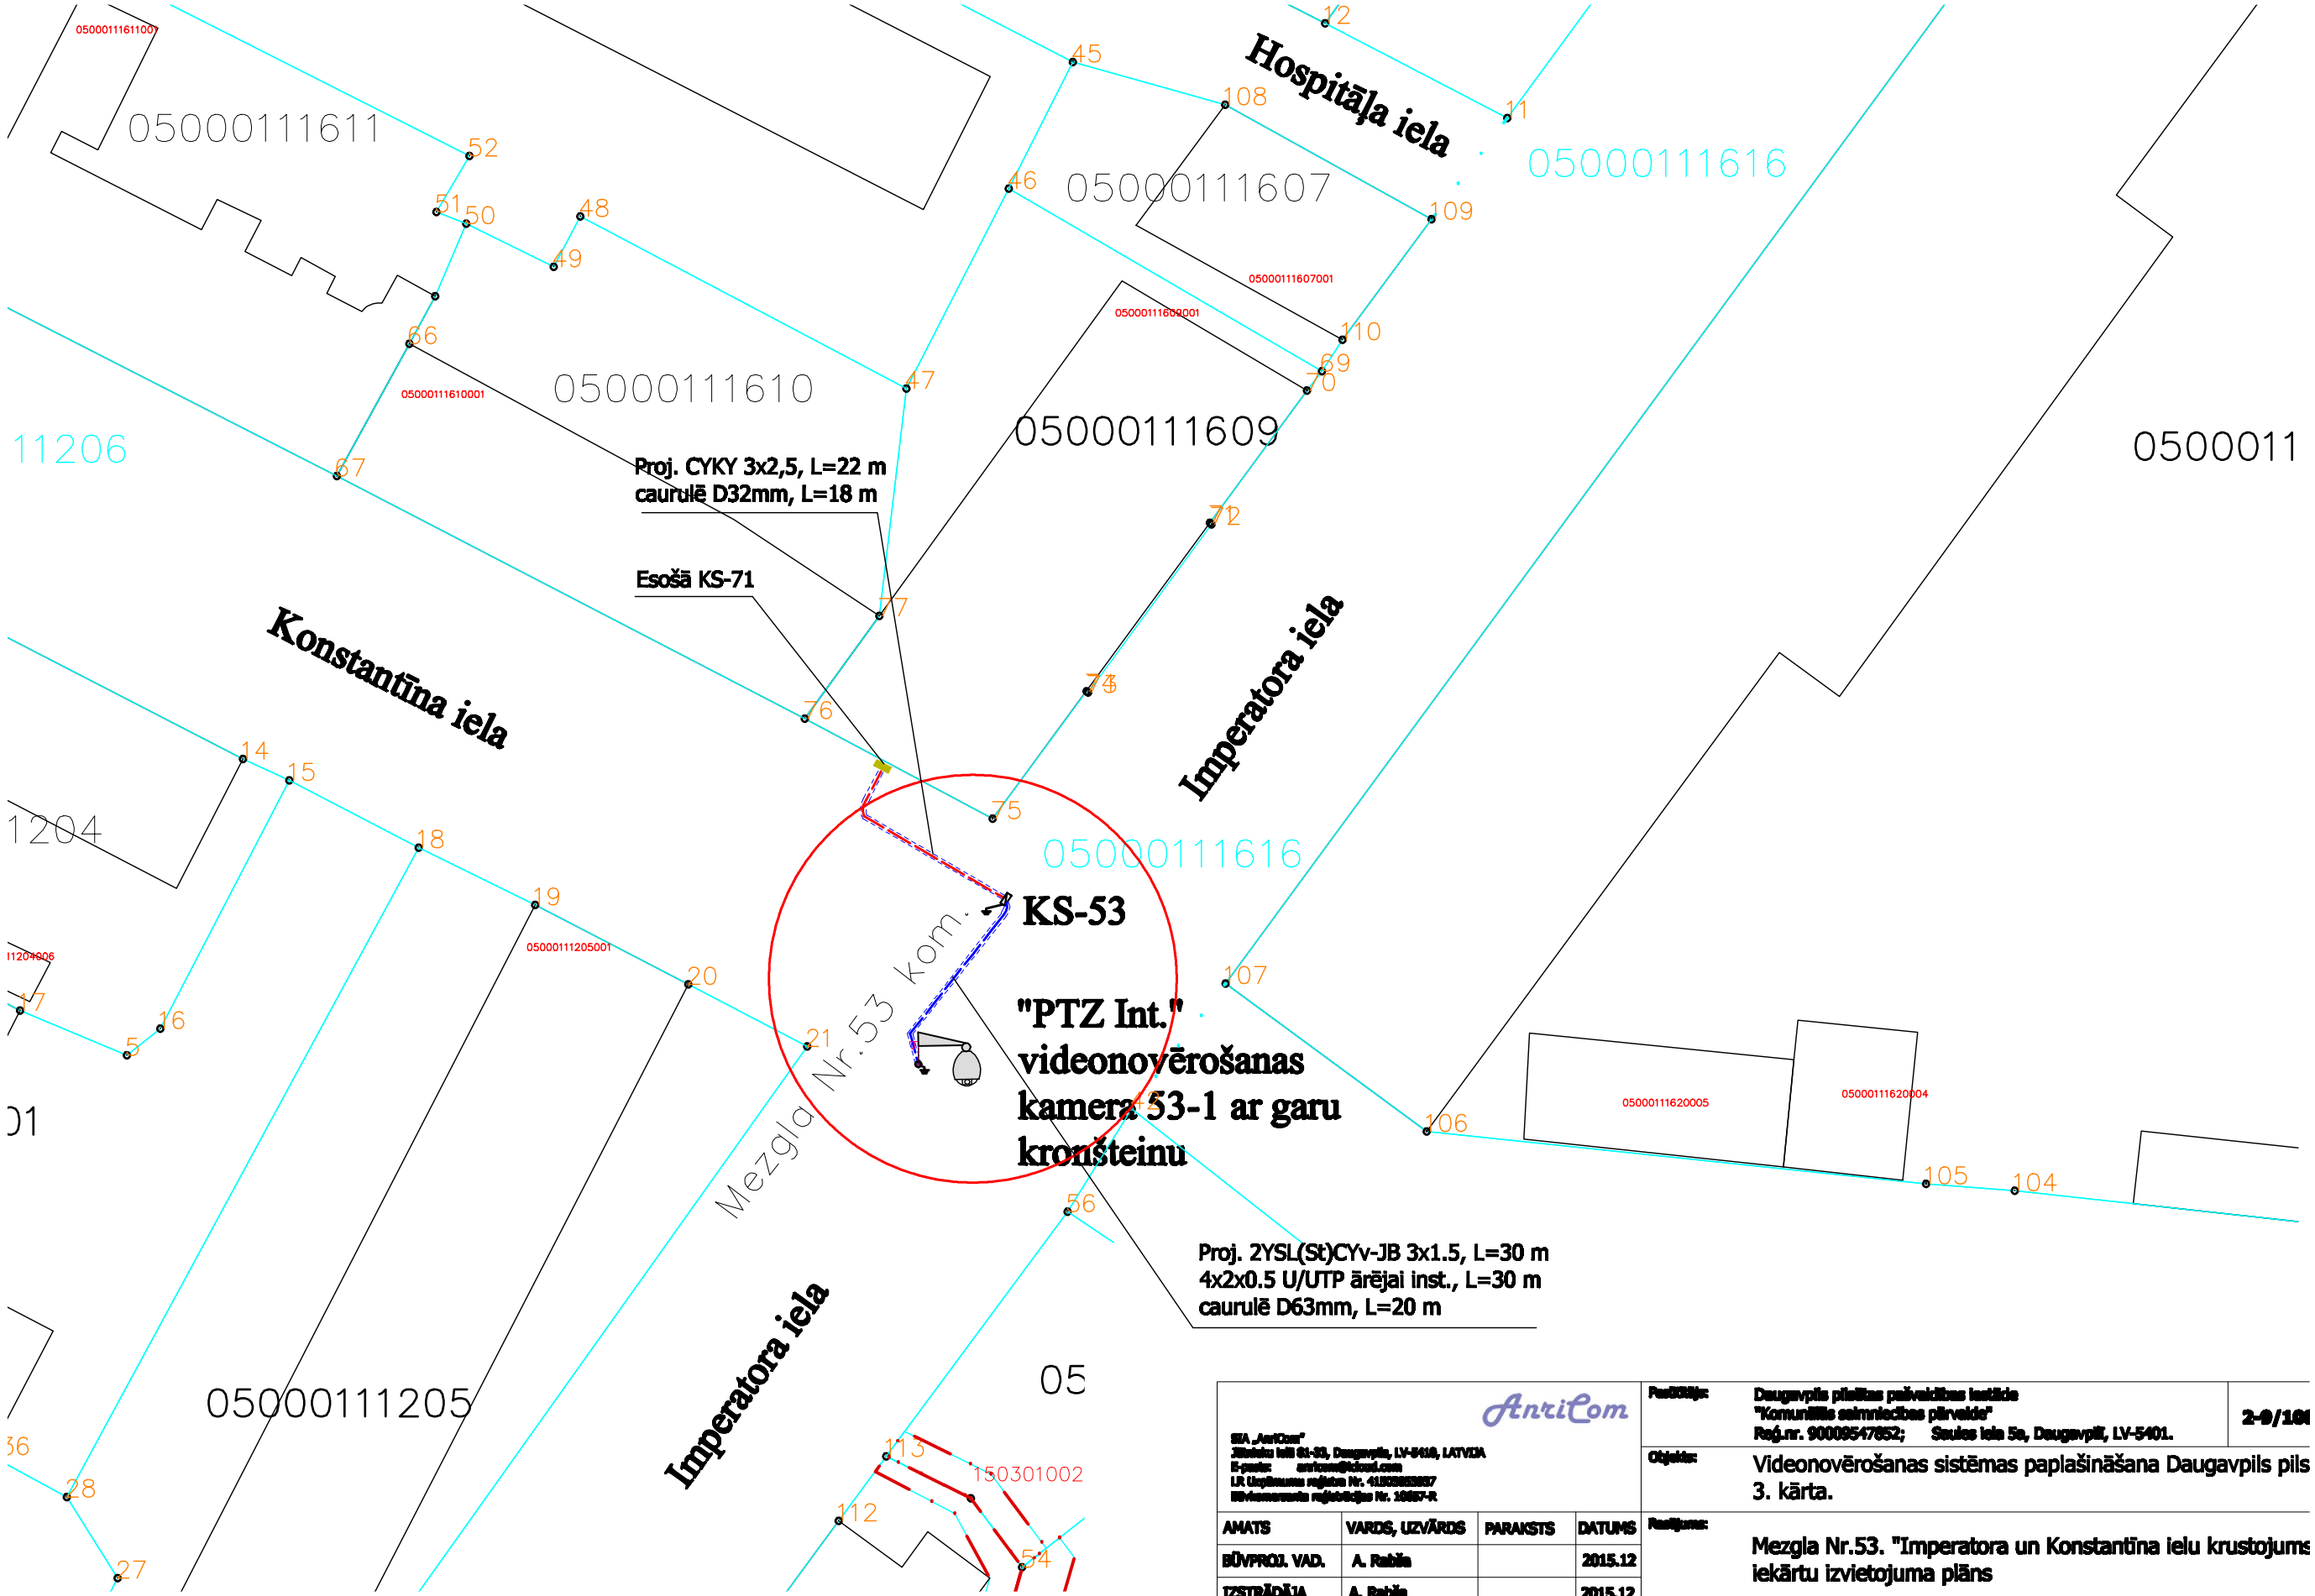

SIA „AnriCom" Jāņoslu iela 61-33, Daugavpils, LV-5410, LATVIJA E-pasts: anricom@icloud.com LR Uzņēmumu reģistra Nr. 41503033857 Būvkomersanta reģistrācijas Nr. 10057-R			
Pasūtītājs:	Daugavpils pilsētas pašvaldības iestāde "Komunālās saimniecības pārvalde" Reģ.nr. 90009547852; Saules iela 5a, Daugavpilī, LV-5401.		2-0/16
Objekts:	Videonovērošanas sistēmas paplašināšana Daugavpils pils 3. kārta.		
Rasējums:	Mezgla Nr.53. "Imperatora un Konstantīna ielu krustojums iekārtu izvietojuma plāns		

AMATS	VĀRDS, UZVĀRDS	PARAKSTS	DATUMS
BŪVPROJ. VAD.	A. Rabila		2015.12
IZSTRĀDĀJA	A. Rabila		2015.12

MĒROGS	RASĒJUMA MARKA	STADIJA	LAPA
-	EST	PR	53