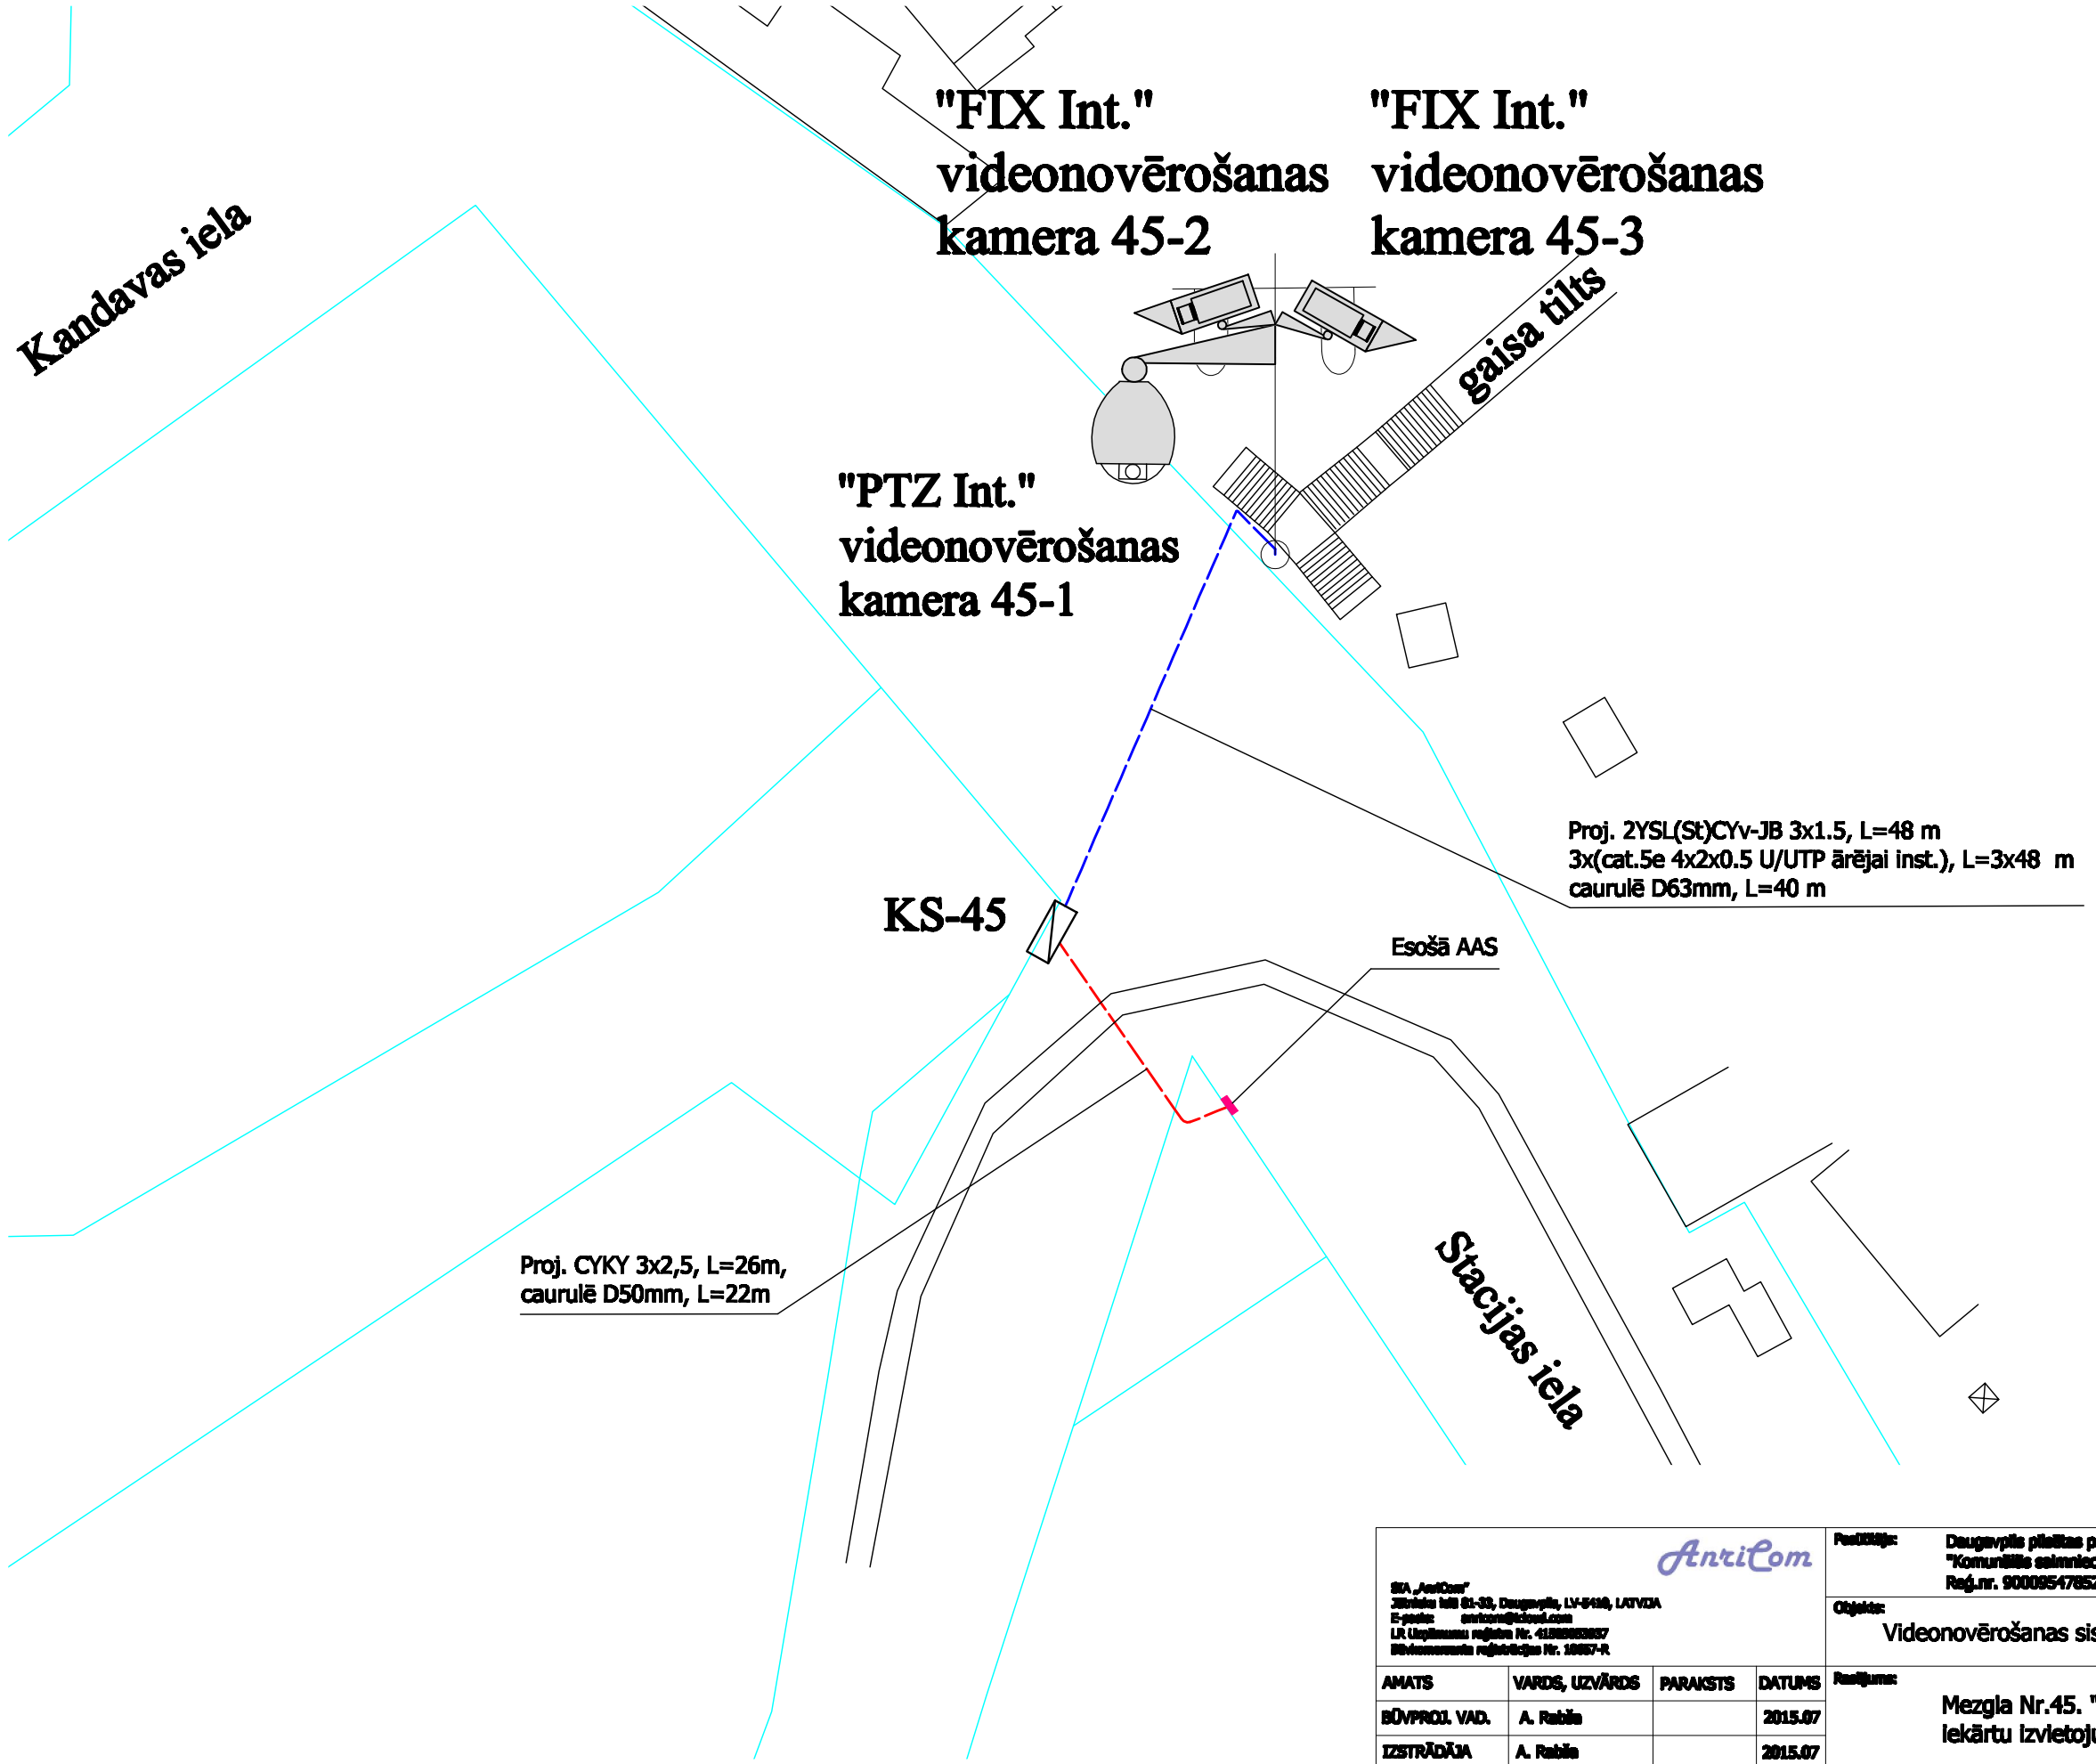

AntiCom SIA „AntiCom" Jēkabpils iela 61-33, Daugavpils, LV-5418, LATVIJA E-pasts: anticom@inbox.lv LR Uzņēmumu reģistra Nr. 41503003037 Būvkomersanta reģistrācijas Nr. 10057-R				Pasūtītājs:	Daugavpils pilsētas pašvaldības iestāde "Komunālās saimniecības pārvalde" Reģ.nr. 90009547852; Saules iela 5a, Daugavpilī, LV-5401.		2-9/18
				Objekts:	Videonovērošanas sistēmas paplašināšana Daugavpils pilsētā. 1		
AMATS	VĀRDS, UZVĀRDS	PARAKSTS	DATUMS	Rasējums:	Mezgla Nr.45. "Uz gaisa tilta Stacijas ielā" Iekārtu izvietojuma plāns		
BŪVPROJ. VAD.	A. Rabile		2015.07				
IZSTRĀDĀJA	A. Rabile		2015.07				
				MĒROGS	RASĒJUMA MARKA	STADIJA	LAPA
				-	EST	PR	50