# Esošā mezgla Nr.26. "Aveņu iela 25" 2. stāva kabeļu ieguldīšanas plāns

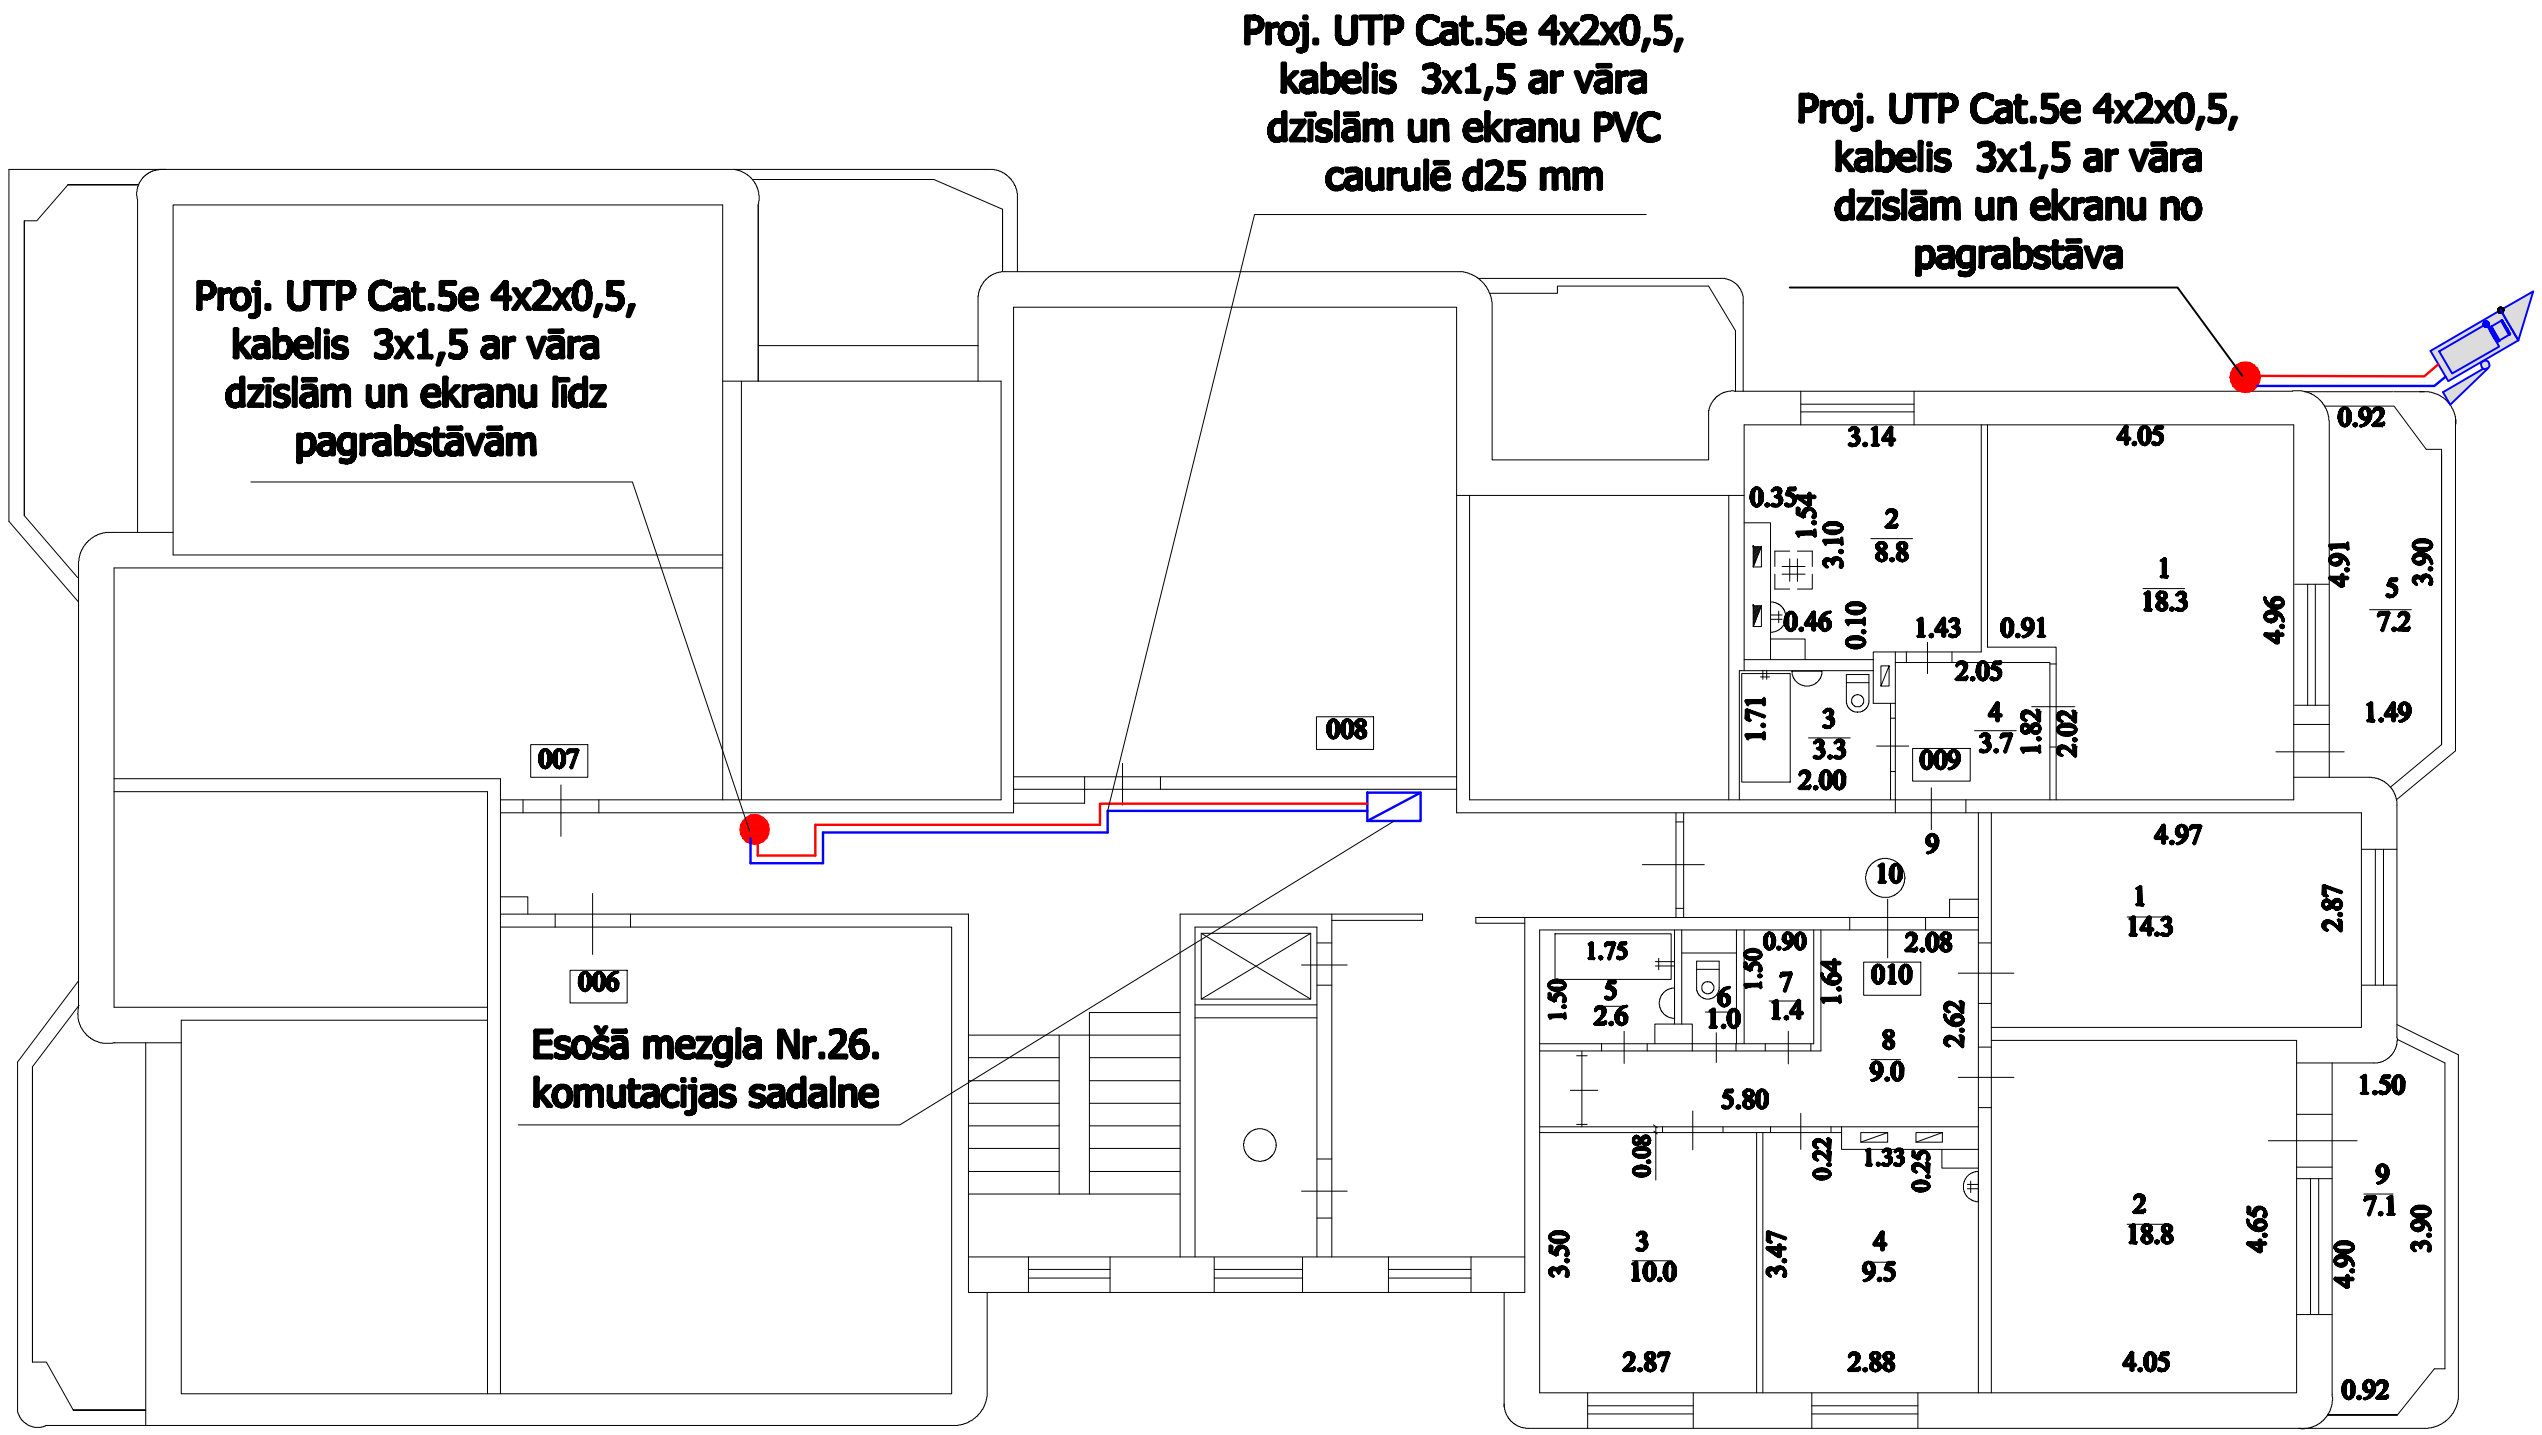


| | | | | | | | |
|---|---|---|---|---|---|---|---|
| AriCom<br>SIA „AriCom"<br>Jēkabsona ielā 61-33, Daugavpils, LV-5410, LATVIJA<br>E-pasts: aricom@inbox.lv<br>LR Uzņēmumu reģistra Nr. 41503053887<br>Būvkomersanta reģistrācijas Nr. 10687-R | | | | Pasūtītājs: | Daugavpils pilsētas pašvaldības iestāde "Komunālās saimniecības pārvalde" Reģ.nr. 90009547852; Saules iela 5a, Daugavpilī, LV-5401. | | Pasūtījuma 2-9/10 |
| | | | | Objekts: | Videonovērošanas sistēmas paplašināšana Daugavpils pils | | |
| AMATS | VĀRDS, UZVĀRDS | PARAKSTS | DATUMS | Rasējuma: | Esošā mezgla Nr.26. "Aveņu iela 25"<br>2. stāva kabeļu leguldīšanas plāns | | |
| BŪVPROJ. VAD. | A. Rabīte | | 2015.07 | | | | |
| IZSTRĀDĀJA | A. Rabīte | | 2015.07 | | | | |
| | | | | MĒROGS | RASĒJUMA MARKA | STADIJA | LAPA |
| | | | | - | EST | DR | 13 |