Mezgla Nr.53. "Imperatora un Konstantīna ielu krustojums" ārējo tīklu plāns

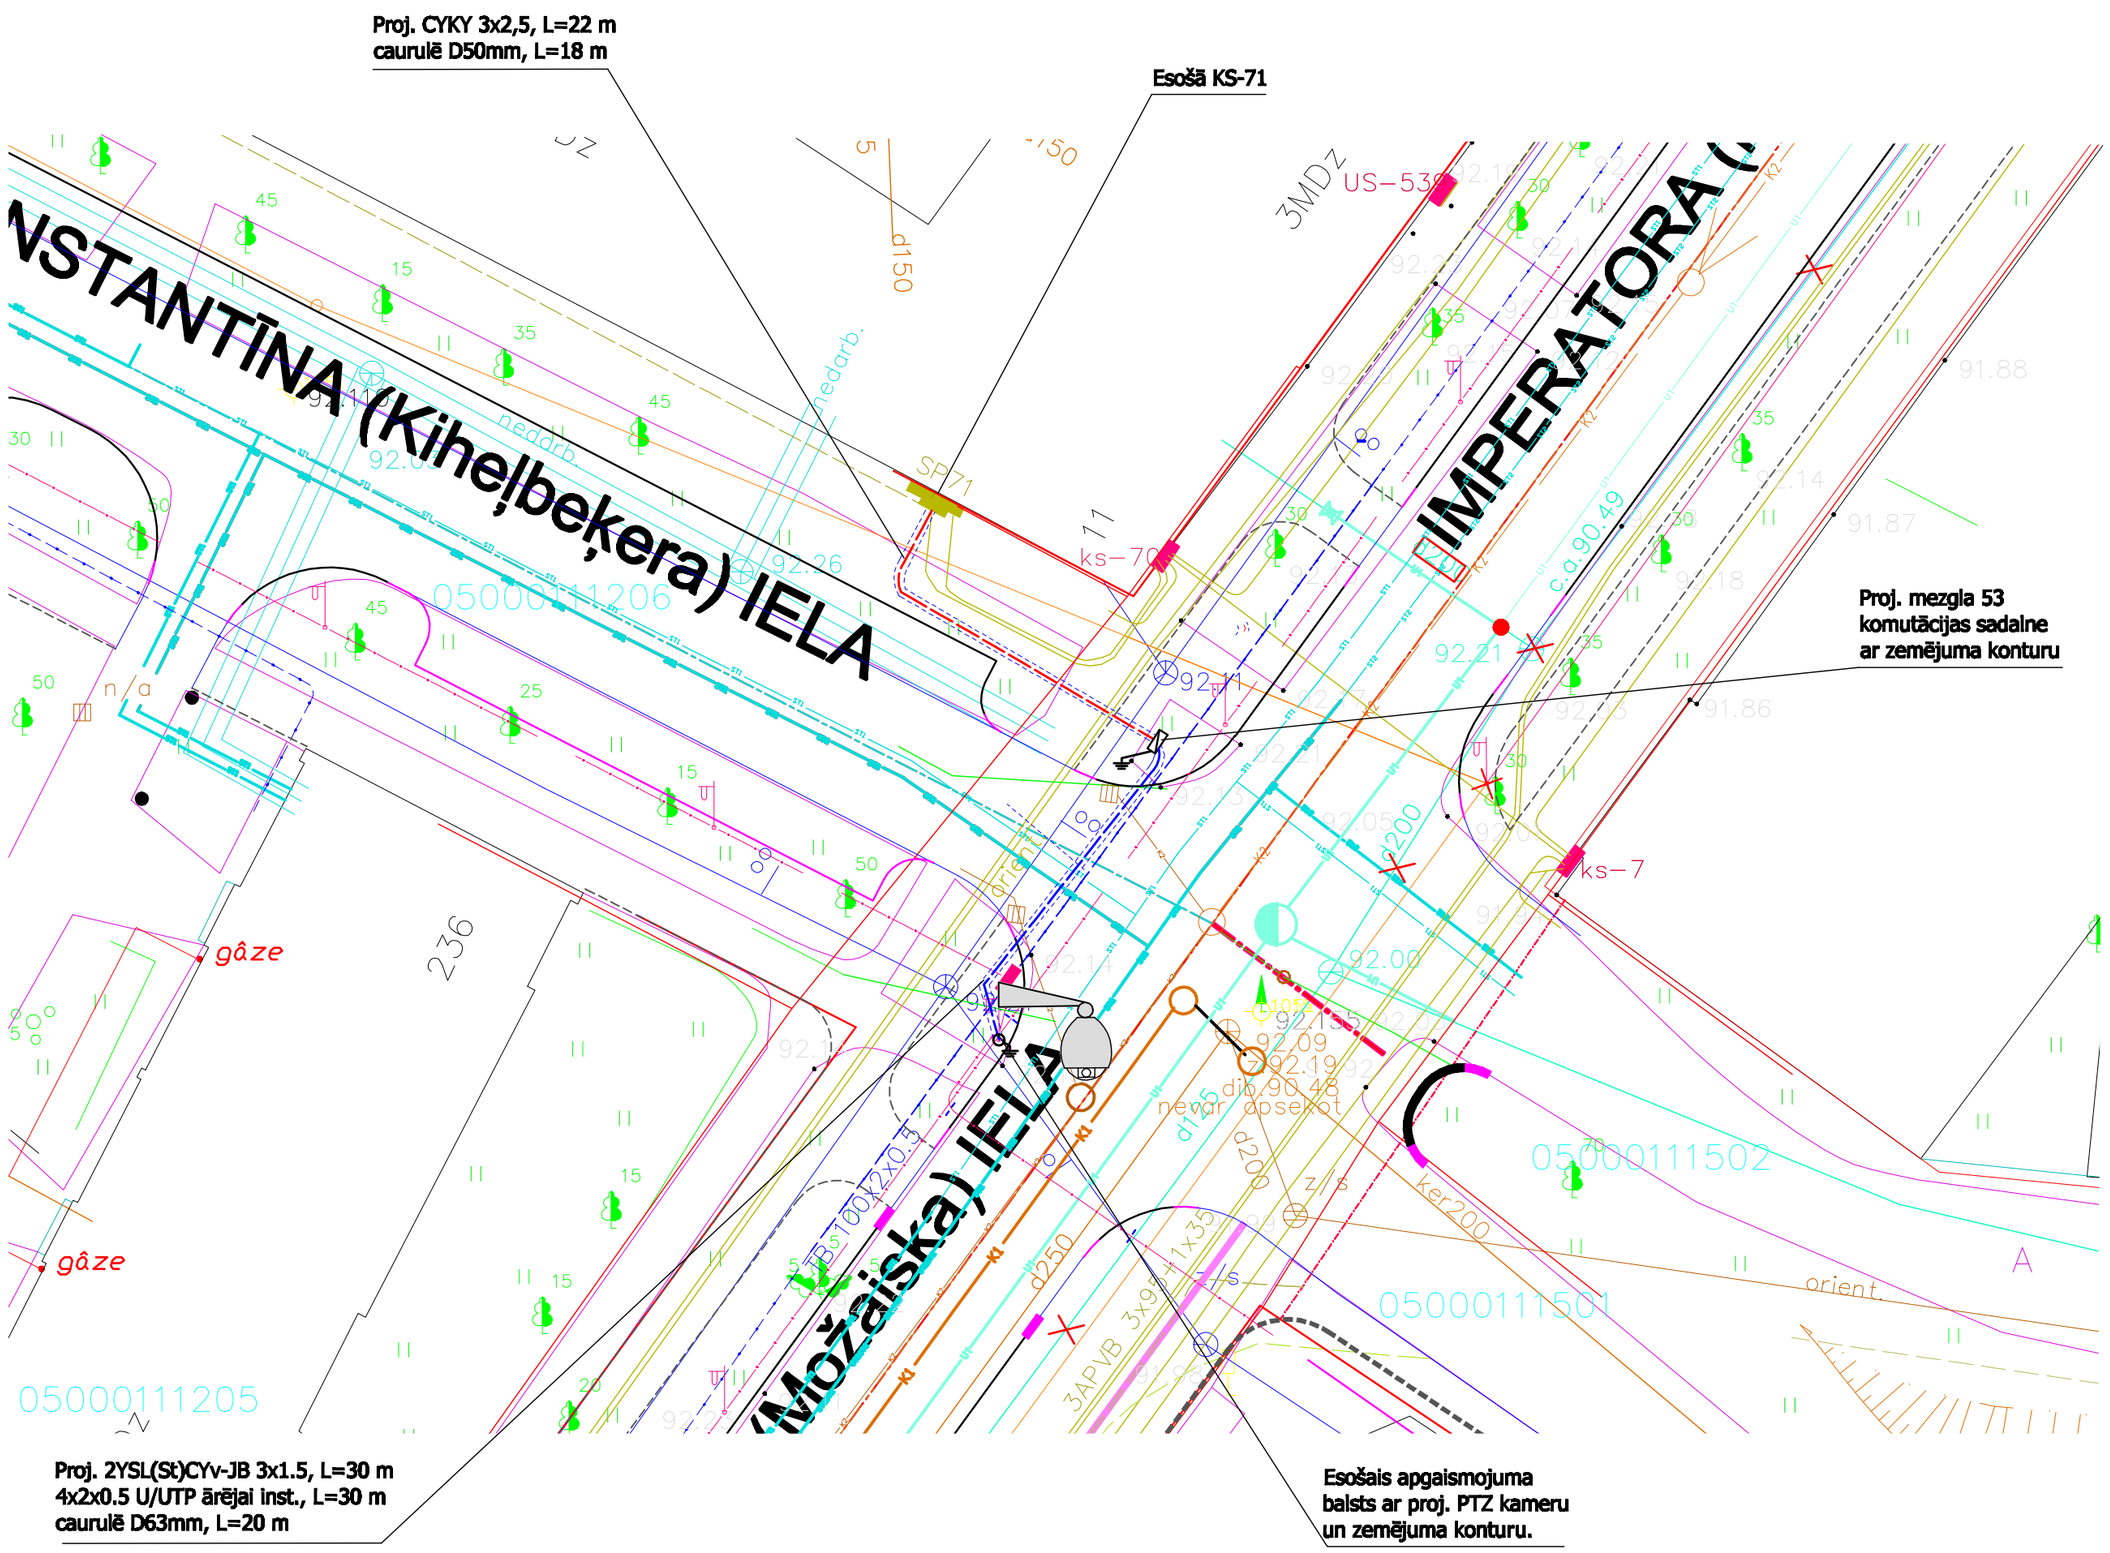

AntiCom SIA „AntiCom" Jēkabpils iela 81-33, Daugavpils, LV-5418, LATVIJA E-pasts: anticom@inbox.lv LR Uzņēmumu reģistra Nr. 41503063657 BIOmonumenta reģistrācijas Nr. 10857-R				Pasūtītājs:	Daugavpils pilsētas pašvaldības iestāde "Komunālās saimniecības pārvalde" Reģ.nr. 90009547852; Saules iela 5a, Daugavpilī, LV-5401.		2-9/16
				Objekts:	Videonovērošanas sistēmas paplašināšana Daugavpils pil 3. kārta.		
AMATS	VĀRDS, UZVĀRDS	PARAKSTS	DATUMS	Rasējums:	Mezgla Nr.53. "Imperatora un Konstantīna ielu krustojum ārējo tīklu plāns		
BŪVPROJ. VAD.	A. Rabīte		2015.12				
IZSTRĀDĀJA	A. Rabīte		2015.12				
				MĒROGS	RASĒJUMA MARKA	STADIJA	LAPA
				1:250	EST	PR	54