Esošā mezgla Nr.3. "Dubrovina parks" ārējo tīklu plāns

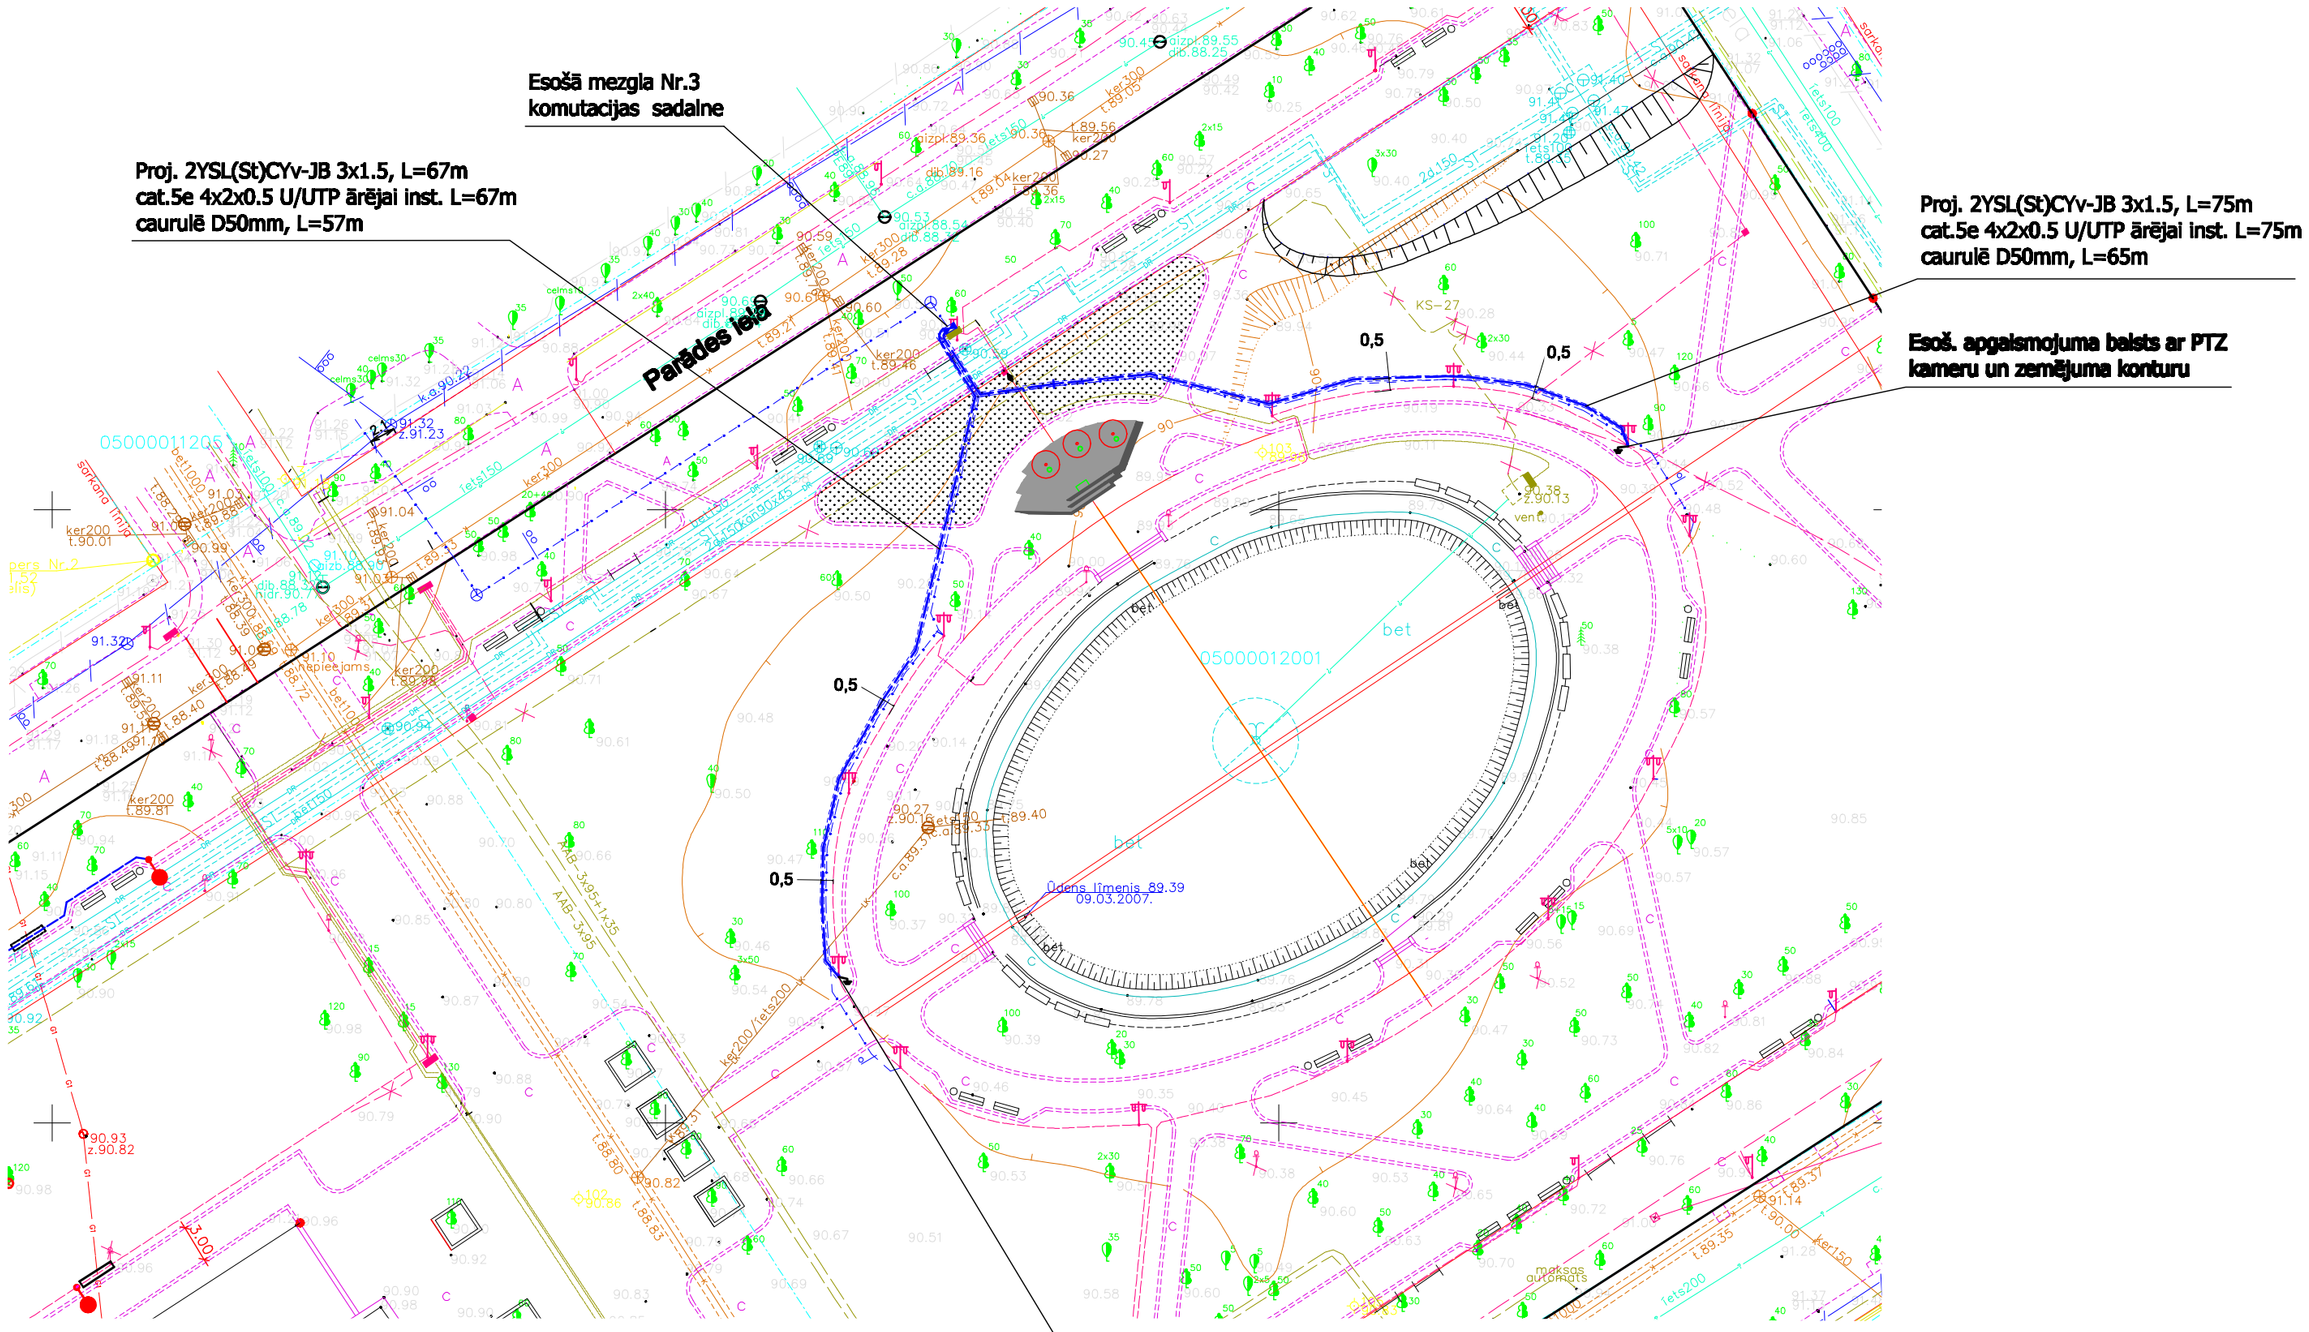

SIA „AntiCom" Jāņkalnu ielā 61-38, Daugavpils, LV-5410, LATVIJA E-pasts: anticom@inbox.lv LR Uzņēmumu reģistra Nr. 41503008857 Būvkomersanta reģistrācijas Nr. 10587-R			
Pasūtītājs: Daugavpils pilsētas pašvaldības iestāde "Komunālās saimniecības pārvalde" Reģ.nr. 90009547852; Saules iela 5a, Daugavpilī, LV-5401.			Pasūtījuma 2-9/16
Objekts: Videonovērošanas sistēmas paplašināšana Daugavpils pilsētā.			
AMATS	VĀRDS, UZVĀRDS	PARAKSTS	DATUMS
BŪVPROJ. VAD.	A. Rabila		2015.07
IZSTRĀDĀJA	A. Rabila		2015.07
Rasējums: Esošā mezgla Nr.3. "Dubrovina parks" ārējo tīklu plāns			
MĒROGS	RASĒJUMA MARĶA	STADIJA	LAPA
1:250	EST	PR	5