


Ģenerālpilns ar ŪK tīkliem

M 1:250

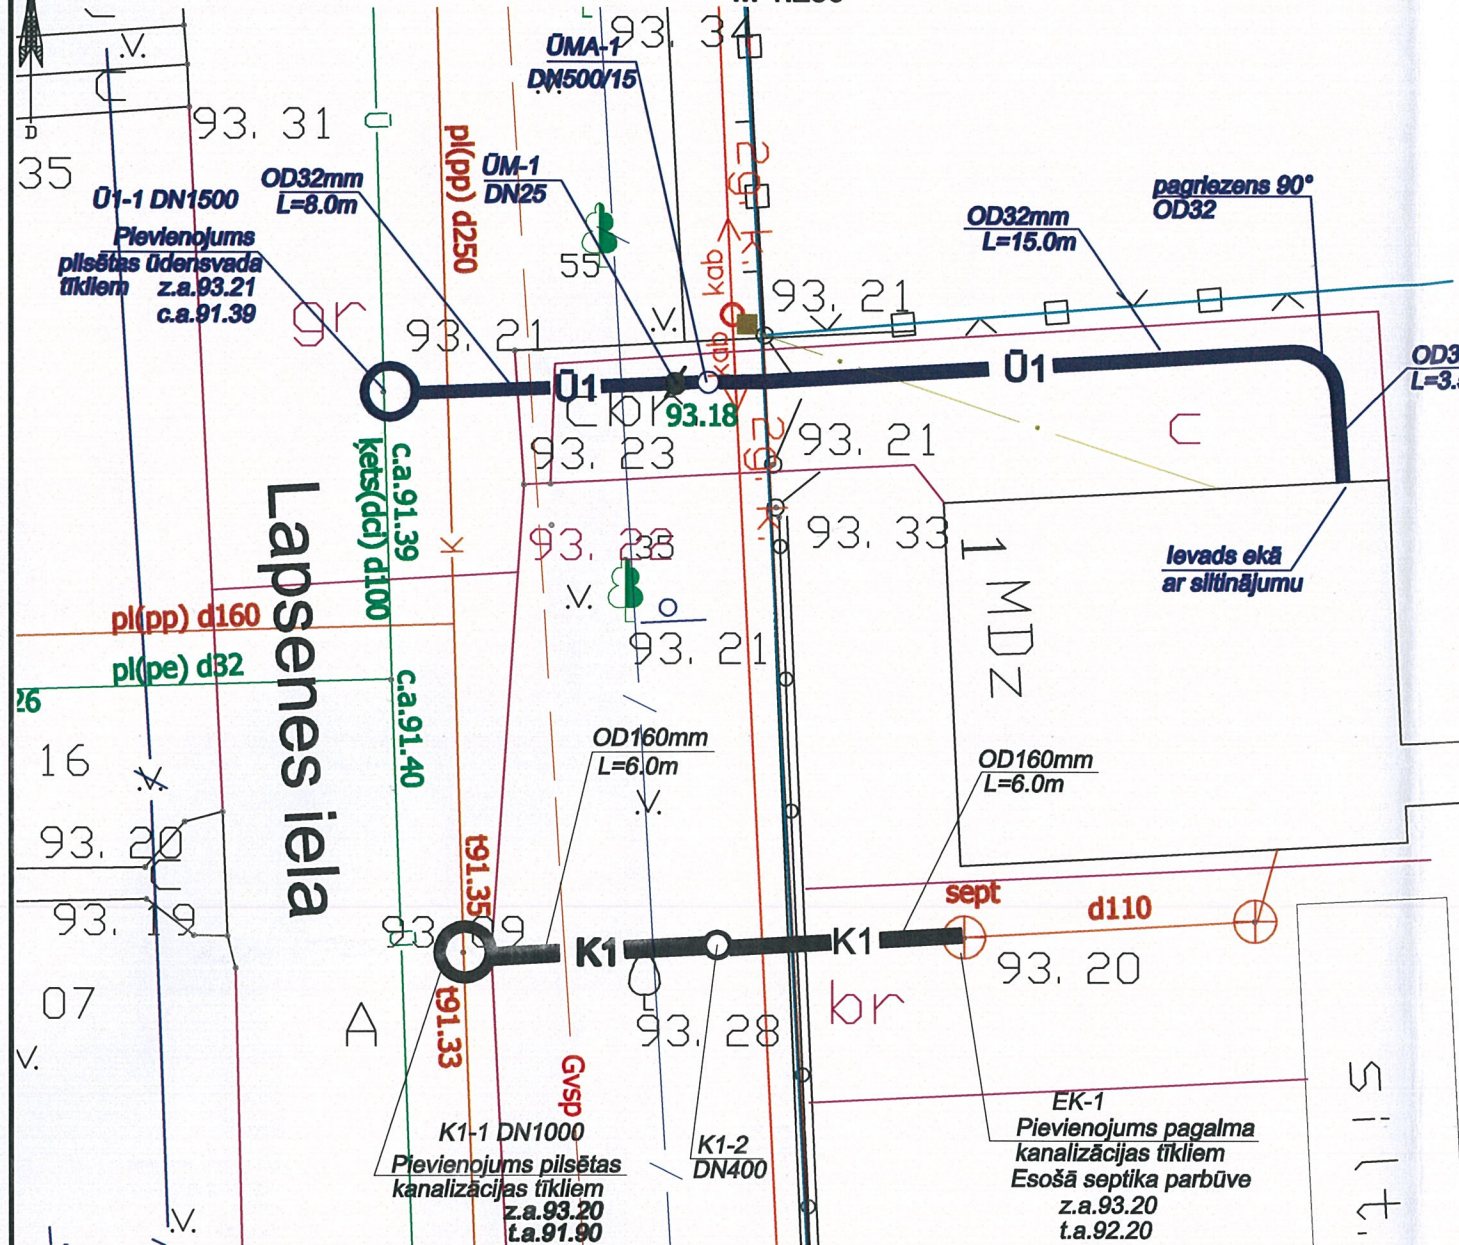


Piezīme: Atzīmēts apvienot pilsētas dzīvējamā ūdens piegādes sistēmu ar lokāliem ūdens avotiem (ūdensapgādes grodu akām, spicām un tml.).


Pieņemtie apzīmējumi

Projektējamais	Esošais	Nosacītie apzīmējumi
01	0	Ūdensvads
01-1		Pazemes tipa ventīlis
01A-1		Ūdensvada ūdensmērītāja aka
K1	K	Sadzīves kanalizācijas cauruļvads
01-1		Ūdensvada apkalpošanas aka
K1-1	EK-1	Kanalizācijas skatoka
		Pazemes elektriskie tīkli (zemsprieguma)
	Gvp	Gāzesvads
	/	Sakarū kanalizācija
		Elektrības gaisvada līnija
		Zemes gabala robeža

Ūdensvada Ū1 shēma. B/M

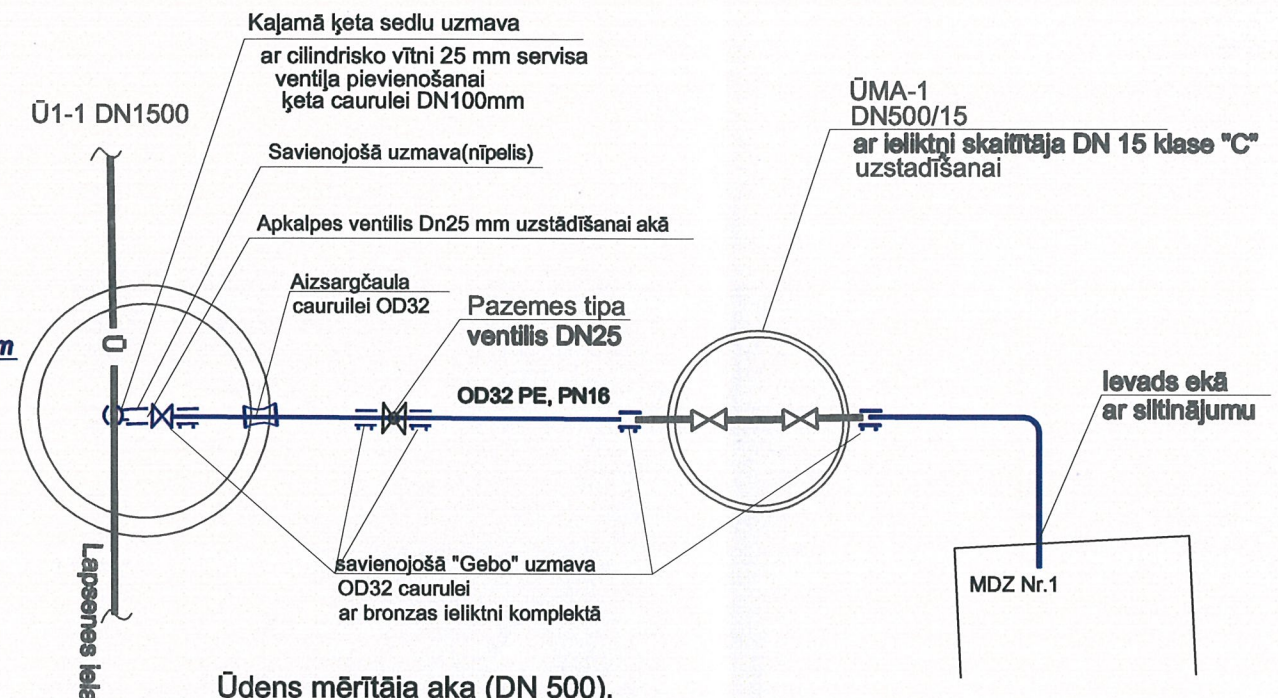

Ūdens mērītāja aka (DN 500).

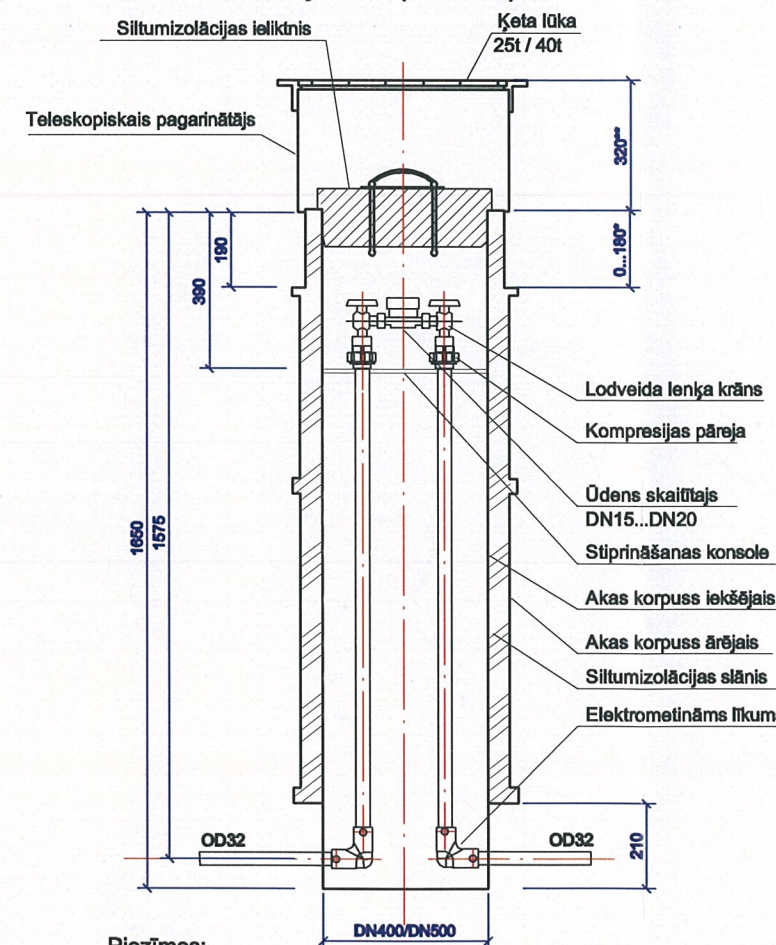

Piezīmes:
* Regulējamie izmēri
** Izmērs var mainīties atkarībā no lūkas konstrukcijas

SIA "Daugavpils ūdens"
Ūdensvada un kanalizācijas tīklu
nodaļas vadītāja

O. Gaimoviča

Saskaņots:
SIA "Daugavpils ūdens"
Tehniskās nodaļas vadītāja
Jelena Lapinska

Amats	Uzvārds	Pāraksts	Datums	Būvniecības mēģa Lapsenes ielā 1 Daugavpils, pieslēgšana pilsētas ūdensvada un kanalizācijas tīkliem			
				Lapas nosaukums			
				Ģenerālpilns ar ŪK tīkliem			
			01.2016.	Objekta reģistrācijas Nr.			
Inv.Nr.				Proj. stadija	Marķa	Lapa	Mēroga
				DR	ŪKT	2	1:250