
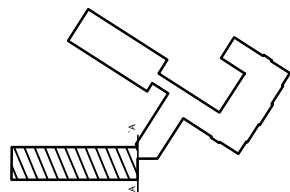



2 STĀVA PLĀNS

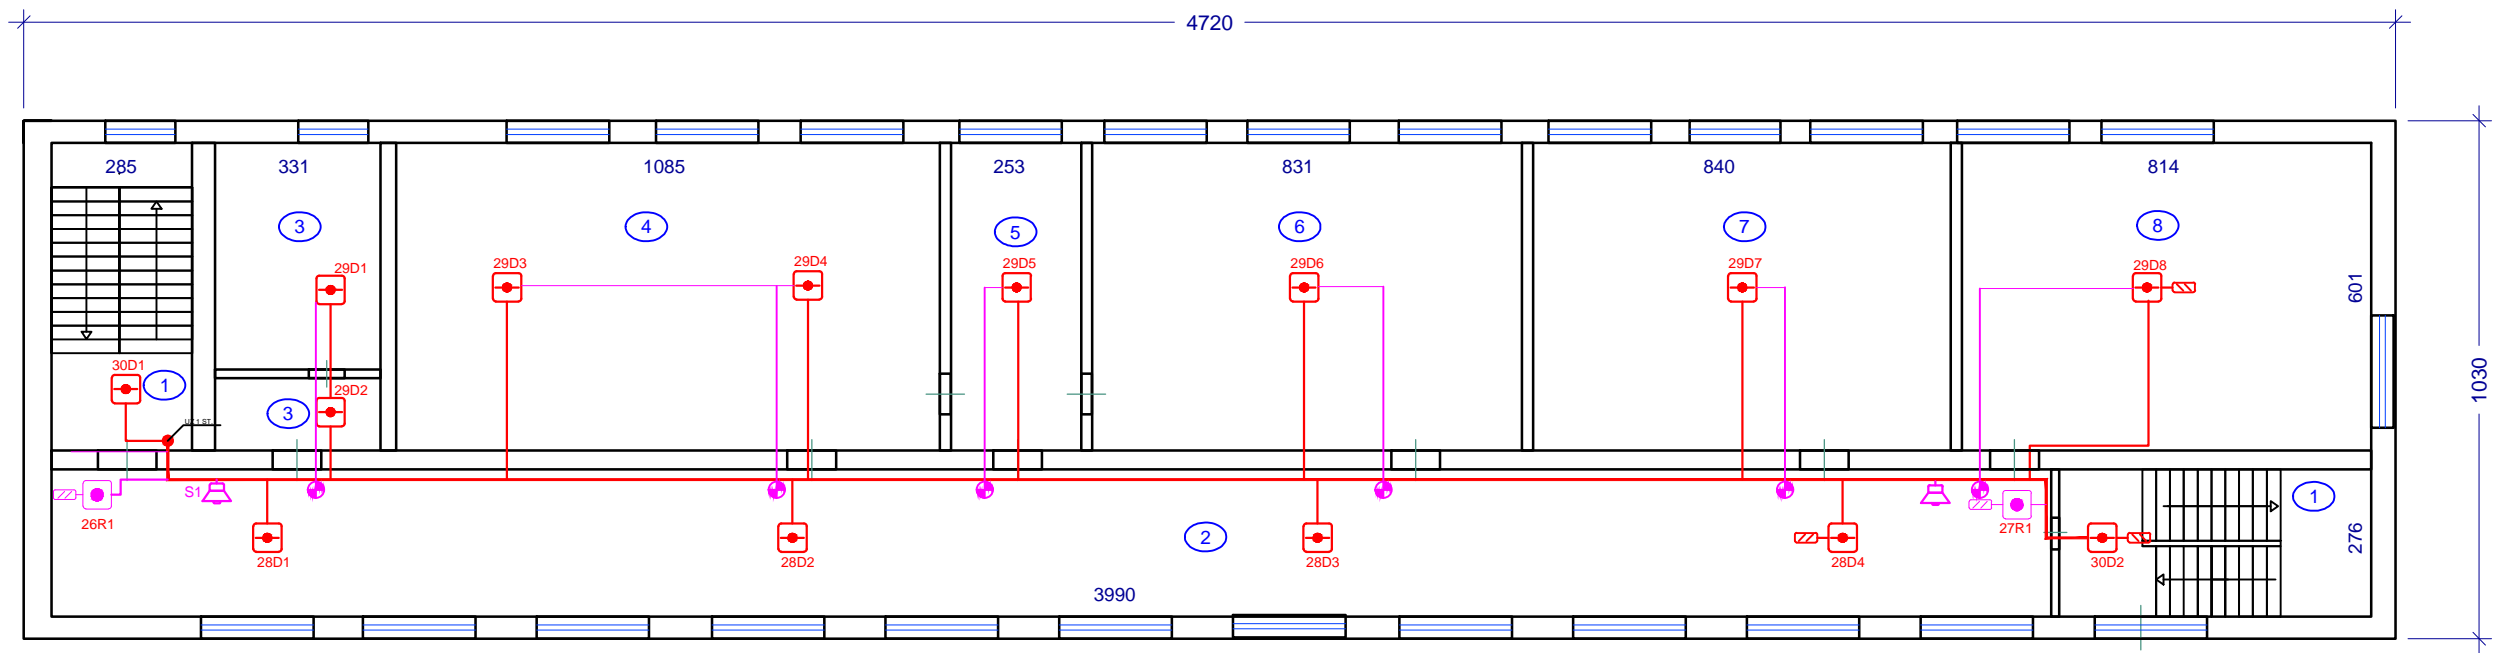

Telpu nosaukums

- 1. Kāpņu telpa
- 2. Koridors
- 3. Ģerbtuve
- 4. Fizikas kabinets
- 5. Laborantu telpa
- 6. Kabinets No 32.
- 7. Kabinets No 33.
- 8. Kabinets No 34.

<div>SIA "Viza" Muzeja iela 11, DAUGAVPILS, LV-5401 t. 65420988</div> <div></div>				PASŪTĪTĀJS: DAUGAVPILS PILSĒTAS IZGLĪTĪBAS PĀRVALDE		
				OBJEKTS: Daugavpils 9. vidusskola, 18. novembra 47, Daugavpils, LV5403		
proj. vad. rasētājs	A.Barabanovs V. Deliergievs		08.2015 08.2015	2 STĀVA UGUNSGRĒKA SIGNALIZĀCIJAS SISTĒMAS PLĀNS (piebūve)	STADIJA I.D	LAPA UAS-11
					MĒROGS	
					FORMATS A3	