
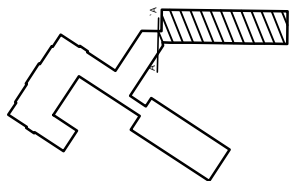


1. STĀVA PLĀNS

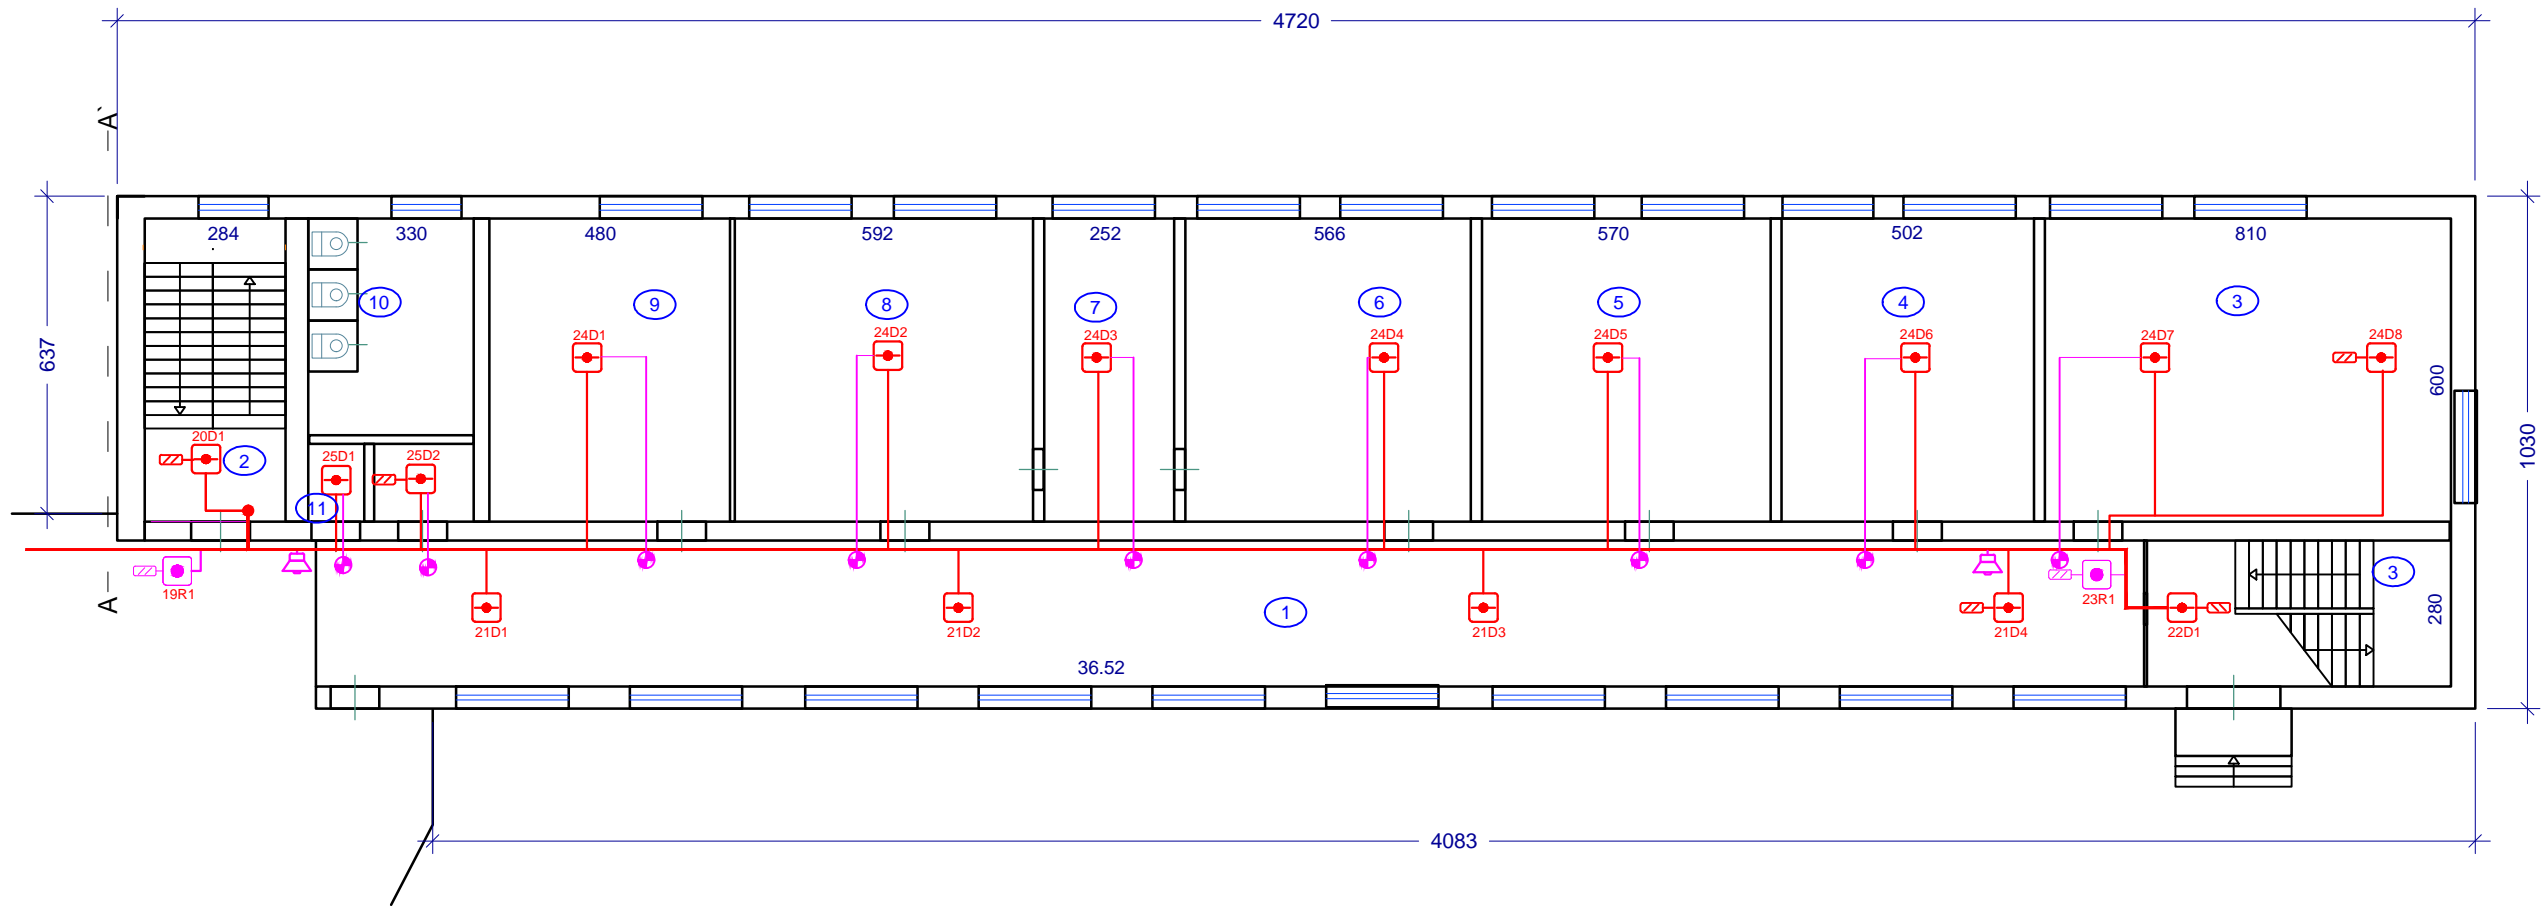

- Telpu nosaukums
- 1. Koridors
 - 2. Kāpņu telpa
 - 3. Kabinets No 29.
 - 4. Kabinets No 28.
 - 5. Kabinets No 27.
 - 6. Kabinets No 26.
 - 7. Laborantu telpa
 - 8. Kabinets No 25.
 - 9. Kabinets No 24.
 - 10. WC
 - 11. Arhīvs

<div>SIA "Viza" Muzeja iela 11, DAUGAVPILS, LV-5401 t. 65420988</div> <div><div>SIA</div><div>VIZA</div></div>			PASŪTĪTĀJS: DAUGAVPILS PILSĒTAS IZGLĪTĪBAS PĀRVALDE			
			OBJEKTS: Daugavpils 9. vidusskola, 18. novembra 47, Daugavpils, LV5403			
proj. vad.	A.Barabanovs	08.2015	1. STĀVA UGUNSGRĒKA SIGNALIZĀCIJAS SISTĒMAS PLĀNS (piebūve)	STADIJA	LAPA	MĒROGS
rasētājs	V. Deliergiev	08.2015		I.D	UAS-10	
				FORMATS A3		