


1 STĀVA PLĀNS

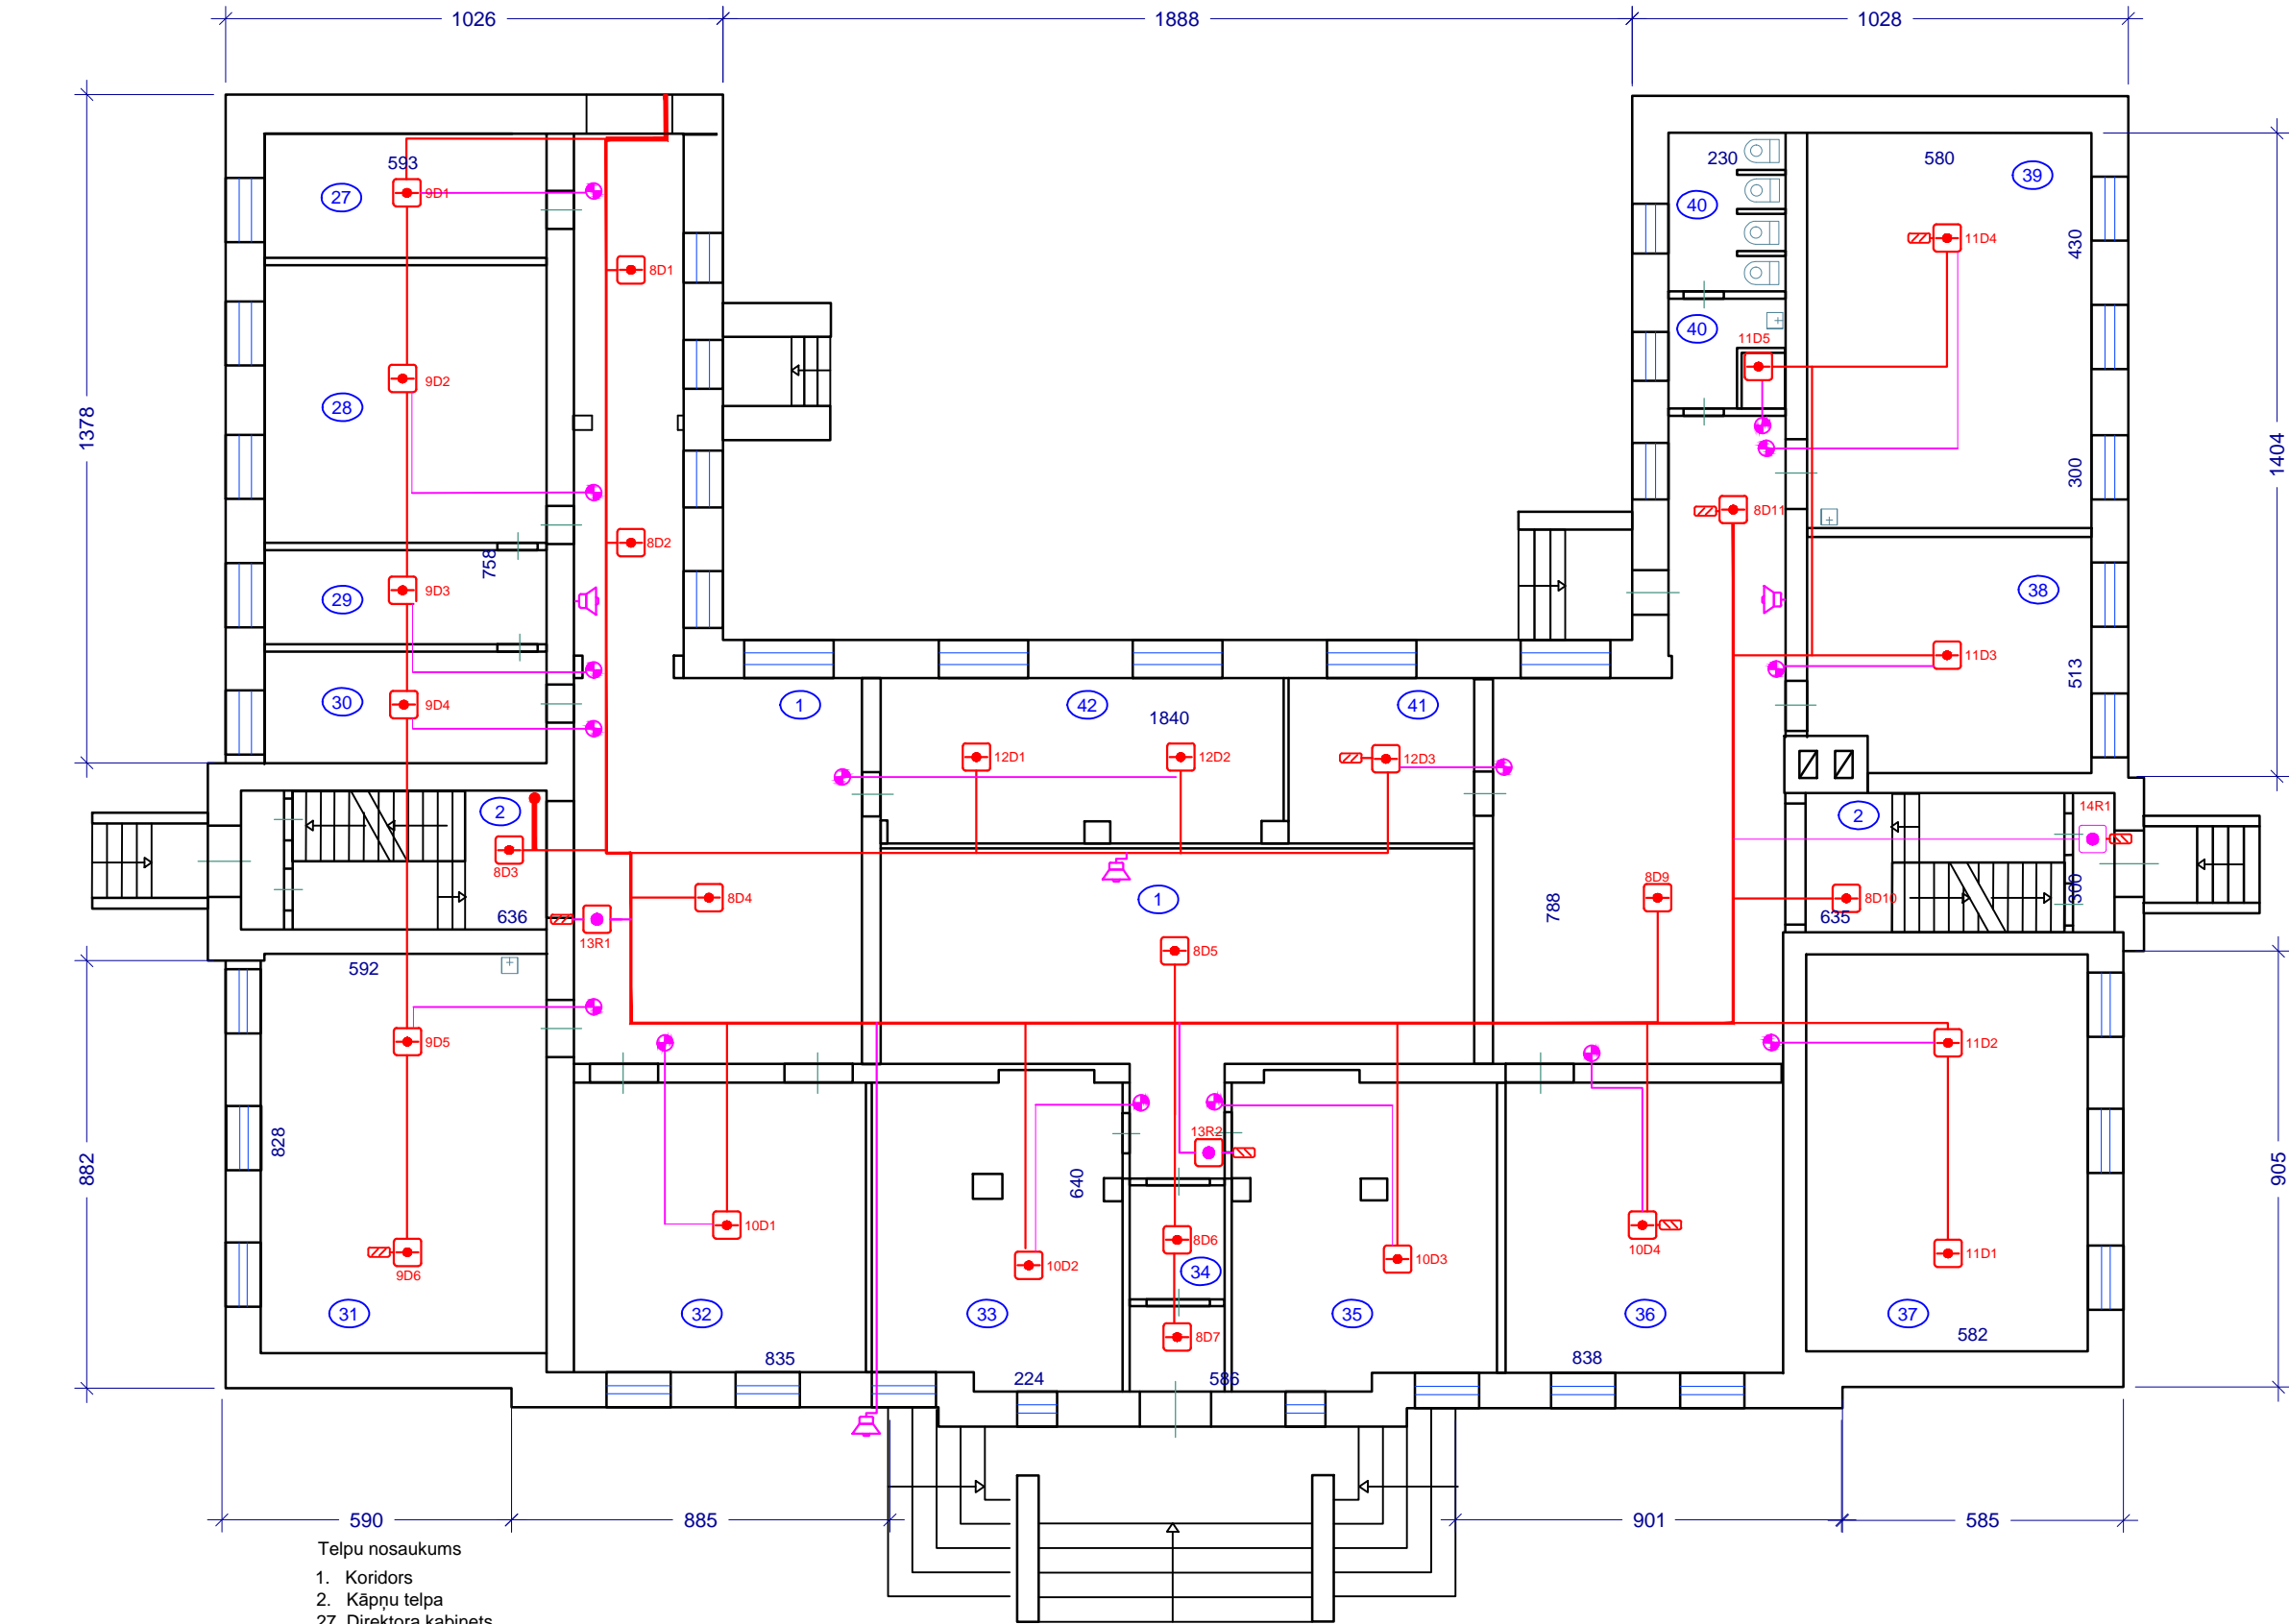

Telpu nosaukums

1. Koridors
2. Kāpņu telpa
27. Direktora kabinets
28. Bibliotēka
29. Bibliotēka
30. Biroja
31. Kabinets No 19.
32. Kabinets No 18.
33. Kabinets No 17.
34. Bibliotēka
35. Kabinets No 15
36. Kabinets No 14.
37. Kabinets No 13.
38. Kabinets No 12.
39. Kabinets No 11.
40. WC
41. Direktora vietnieks
42. Kabinets No 20.

SIA "Viza"
Muzeja iela 11,
DAUGAVPILS, LV-5401
t. 65420988

| | | |
|------------|---------------|---------|
| proj. vad. | A.Barabanovs | 08.2015 |
| rasētājs | V. Deliergiev | 08.2015 |
| | | |
| | | |

| | | | | | |
|--|--|--|---|-------|--------|
| PASŪTĪTĀJS: | | | DAUGAVPILS PILSĒTAS IZGLĪTĪBAS PĀRVALDE | | |
| OBJEKTS: | | | Daugavpils 9. vidusskola, 18. novembra 47, Daugavpils, LV5403 | | |
| 1 STĀVA UGUNSGRĒKA SIGNALIZĀCIJAS SISTĒMAS PLĀNS (Galvenā ēka) | | | STADIJA | LAPA | MĒROGS |
| | | | I.D | UAS-7 | |
| | | | FORMATS A3 | | |