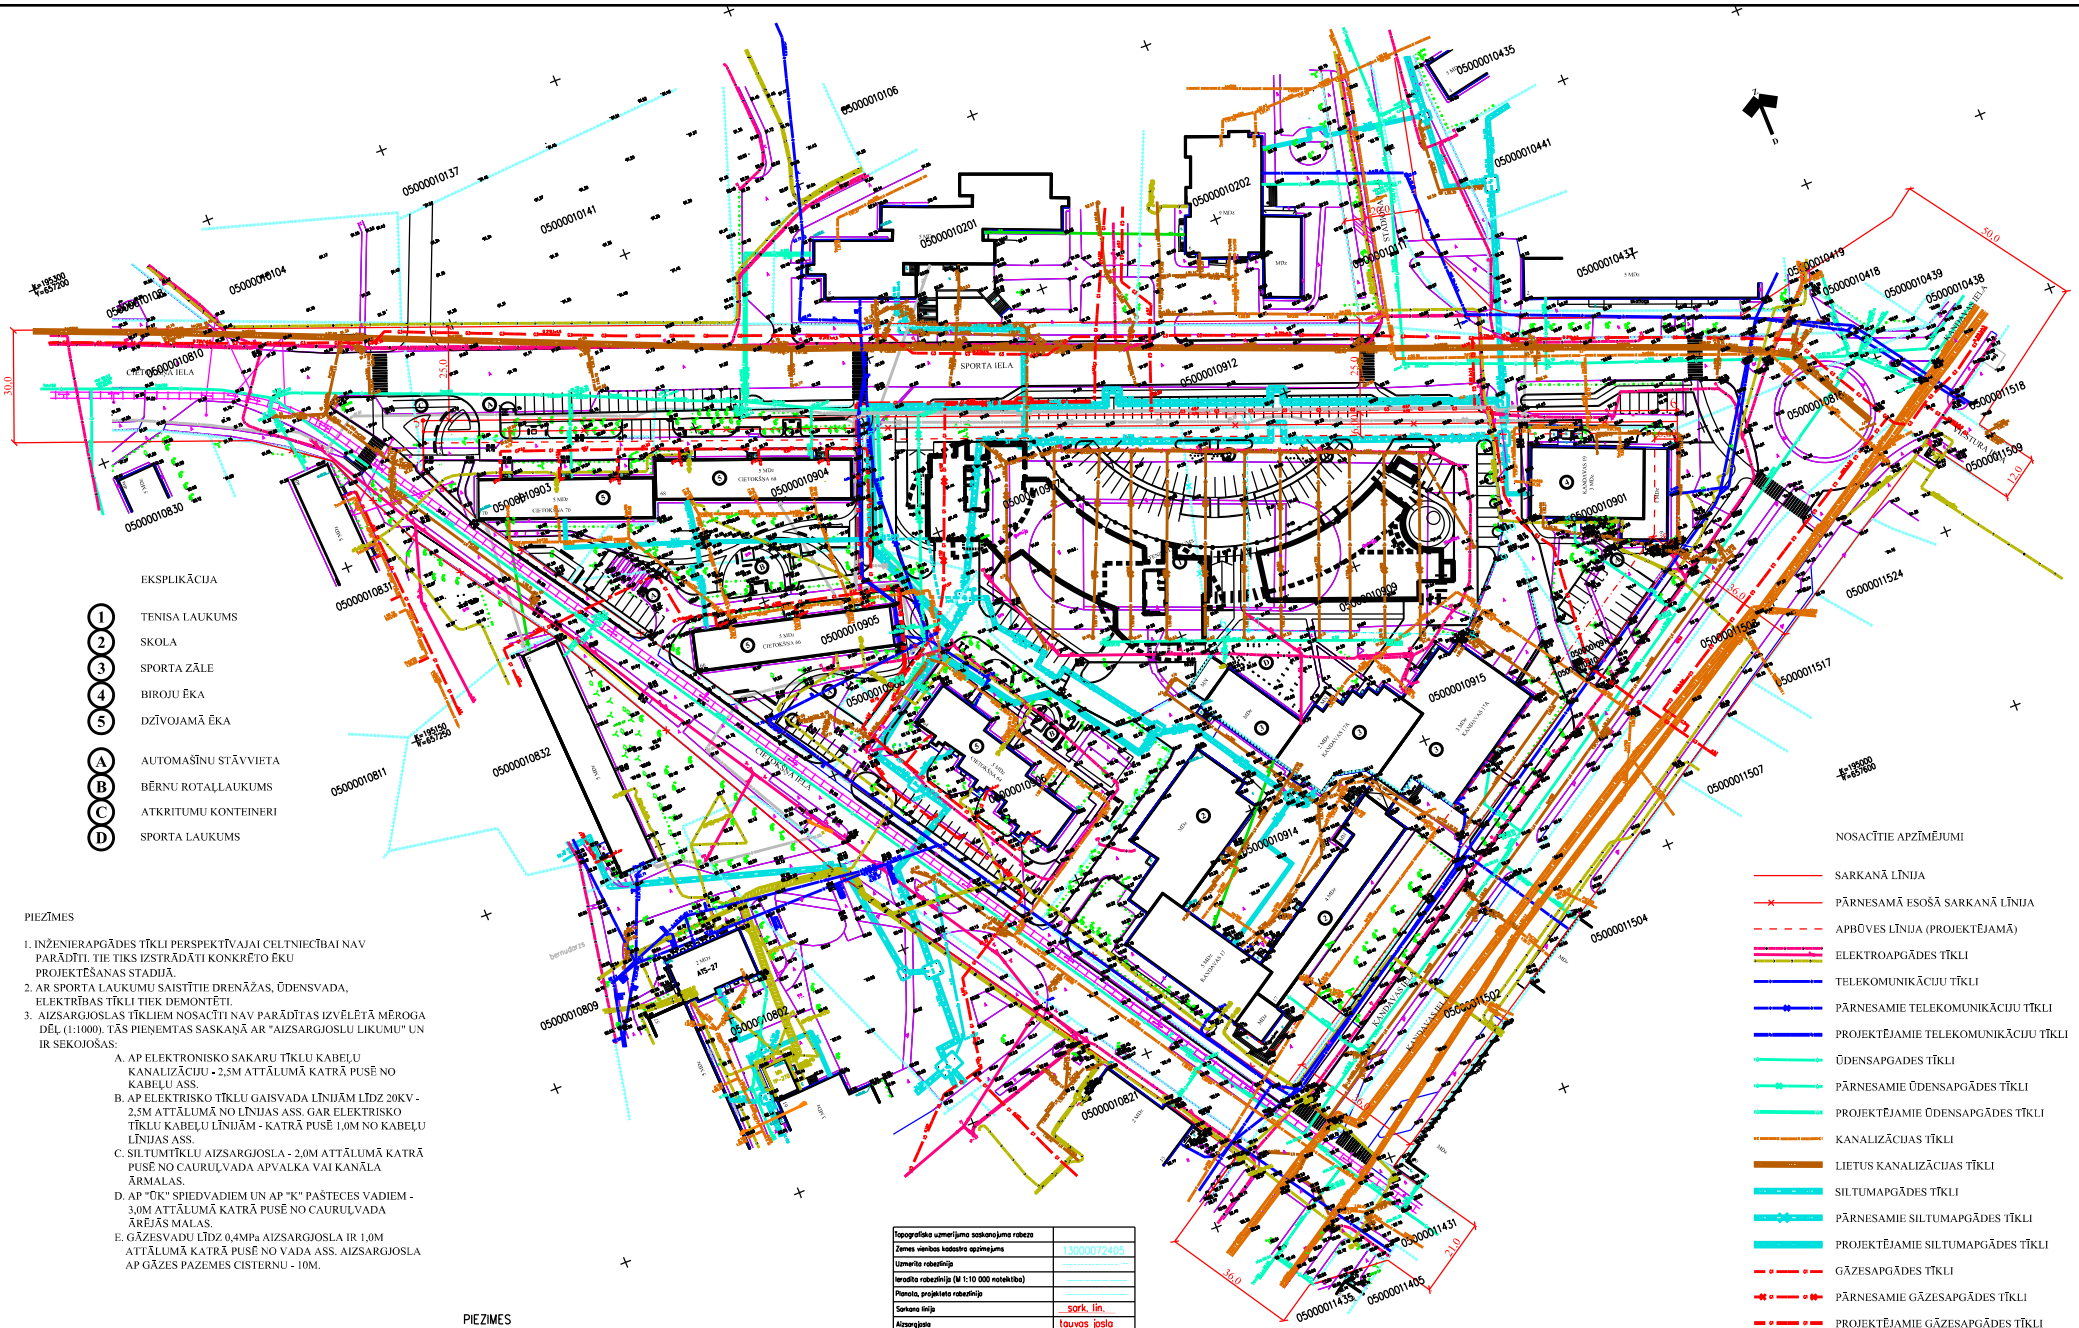

EKSPLIKĀCIJA

1. TENISA LAUKUMS
2. SKOLA
3. SPORTA ZĀLE
4. BIROJU ĒKA
5. DZĪVOJAMĀ ĒKA

A. AUTOMASĪNU STĀVVIETA
B. BĒRNU ROTAĻLAUKUMS
C. ATKRITUMU KONTEINERI
D. SPORTA LAUKUMS

PIEZĪMES

1. INŽENIERAPGĀDES TĪKLI PERSPEKTĪVAJAI CELTNIECĪBAI NAV PARĀDĪTI. TIE TIKS IZSTRĀDĀTI KONKRĒTO ĒKU PROJEKTĒŠANAS STADIJĀ.
2. AR SPORTA LAUKUMU SAISTĪTIE DRENĀŽAS, ŪDENSVADA, ELEKTRĪBAS TĪKLI TIEK DEMONTĒTI.
3. AIZSARGJOSLAS TĪKLIEM NOSACĪTI NAV PARĀDĪTAS IZVĒLĒTĀ MĒROGA DĒĻ (1:1000). TĀS PIEŅEMTAS SASKAŅĀ AR "AIZSARGJOSLU LIKUMU" UN IR SEKOJOŠAS:
   - A. AP ELEKTRONISKO SAKARU TĪKLU KABEĻU KANALIZĀCIJU - 2,5M ATTĀLUMĀ KATRĀ PUSĒ NO KABEĻU ASS.
   - B. AP ELEKTRISKO TĪKLU GAISVADA LĪNIJĀM LĪDZ 20KV - 2,5M ATTĀLUMĀ NO LĪNIJAS ASS. GAR ELEKTRISKO TĪKLU KABEĻU LĪNIJĀM - KATRĀ PUSĒ 1,0M NO KABEĻU LĪNIJAS ASS.
   - C. SILTUMTĪKLU AIZSARGJOSLA - 2,0M ATTĀLUMĀ KATRĀ PUSĒ NO CAURUĻVADA APVALKA VAI KANĀLA ĀRMALAS.
   - D. AP "ŪK" SPIEDVADIEM UN AP "K" PAŠTECES VADIEM - 3,0M ATTĀLUMĀ KATRĀ PUSĒ NO CAURUĻVADA ĀRĒJĀS MALAS.
   - E. GĀZESVADU LĪDZ 0,4MPa AIZSARGJOSLA IR 1,0M ATTĀLUMĀ KATRĀ PUSĒ NO VADA ASS. AIZSARGJOSLA AP GĀZES PAZEMES CISTERNU - 10M.

NOSACĪTIE APZĪMĒJUMI

- SARKANĀ LĪNIJA
- PĀRNESAMĀ ESOŠĀ SARKANĀ LĪNIJA
- APBŪVES LĪNIJA (PROJEKTĒJAMĀ)
- ELEKTROAPGĀDES TĪKLI
- TELEKOMUNIKĀCIJU TĪKLI
- PĀRNESAMIE TELEKOMUNIKĀCIJU TĪKLI
- PROJEKTĒJAMIE TELEKOMUNIKĀCIJU TĪKLI
- ŪDENSAPGADES TĪKLI
- PĀRNESAMIE ŪDENSAPGĀDES TĪKLI
- PROJEKTĒJAMIE ŪDENSAPGĀDES TĪKLI
- KANALIZĀCIJAS TĪKLI
- LIETUS KANALIZĀCIJAS TĪKLI
- SILTUMAPGĀDES TĪKLI
- PĀRNESAMIE SILTUMAPGĀDES TĪKLI
- PROJEKTĒJAMIE SILTUMAPGĀDES TĪKLI
- GĀZESAPGĀDES TĪKLI
- PĀRNESAMIE GĀZESAPGĀDES TĪKLI
- PROJEKTĒJAMIE GĀZESAPGĀDES TĪKLI
- LIKVIDĒJAMĀ DRENĀŽA

Topografiska uzmērījuma saskaņojuma robeža	
Zemes vienības kadastra apzīmējums	13000072405
Uzmērīta robežlīnija	
Ierādīta robežlīnija (M 1:10 000 noteiktība)	
Plānota, projektēta robežlīnija	
Sarkana līnija	sark. lin.
Aizsargjosla	tauvas josla

Saskaņojoša organizācija	Komunikācijas	Saskaņotāja paraksts	Datums
A/S"Latvijas gaze"	gaze	V.Lorānovs	21.06.2006.
AET Daug. pilsētas ĒTR	ĒTkab.	N.Artemjevs	20.06.2006.
Latelekom	Tel.kab.	L.Pontejeva	21.06.2006.
PSIA"Daugavpils ūdens"	Ūdens un kanal.	A.Paloškinskis	20.06.2006.
Daugavpils dz. un kom. saim. uzņēmums	Lietus kan.	I.Ponkševica	21.06.2006.
PA/S"Daugavpils siltumtīkli"	siltums	G.Borovskis	21.06.2006.
SIA"OKIO"	El.kab.	A.Mossins	21.06.2006.
SIA"Dautkom"	Tv.kab.	V.Kuprijanko	21.06.2006.

PIEZĪMES

1. Koordinātu sistema LKS-92.
Mēroga koeficients: 0.999906
2. Baltijas augstumu sistema.
3. Uzmērīšana veikta 2006. gada jūnijā.
4. Inženiertehniskās komunikācijas daļēji apsekotas daba un salīdzinātas apkopojošajās organizācijās.
5. Kadastra informācija atbilst VZD kadastra kartei.
6. Horizontales izvilktas ik pa 0.5m.
7. Uzmērīšana izmantoti atbalsta punkti:
PP.7667 X=195098.76 Y=658036.72 H=97.479
PP.5626 X=194920.20 Y=658182.41 H=93.23

Parnas

Kompanija "PARNAS" Pro
DAUGAVPILS FILIALE
Saules iela 4-11 LV-5401
t?r./faks 5426470/5426478
e-mail: parnasd@apollo.lv

Direktors	V.Kravcevics		20.06.06
Topografs	E.Karnickis		02.06.06
Komp.apstrade	A.Sostars		15.06.06
2006.gads			

Pasūtītājs: SIA"Ditton BC"

Pasūtījums: Daugavpils pilsēta,Cietoksna-Kandavas-Sporta ielas rajona.

Rasejums: Inzenieretopografiskais plans

lapa	lapu sk.
1	1

M 1:500 Sifrs

marta PLUS
ARHITEKTU BIROJS "MARTA PLUS"
ELIZABETES 11, RĪGA LV 1010
LIC. Nr. 2173
TELEF./FAX 7321198

BIROJA VADĪTĀJS	S. LUBOVIČS
ARHITEKTS	R. LUBOVIČA
RASĒJA	J. OVSJANŅIKOVA

Šis projekts ir arhitektu biroja "Marta Plus" intelektuālais īpašums; tas nevar tikt pavairots, jārisināšāds, nodots trešai personai vai kā citādi izmantots bez mūsu piekrišanas.

PASŪTĪJUMS: DETĀLPLĀNOJUMS ZEMES GABALIEM KVARTĀLĀ STARP CIETOKŠNA, SPORTA UN KANDAVAS IELĀM DAUGAVPILĪ.

PASŪTĪTĀJS: SIA "DITTON BC"

RASĒJUMS: INŽENIERAPGĀDES TĪKLU SHĒMA

Nr.:		
STADIJA	MĒROGS	LAPA
	1:1000	DP-7A1

FILE: