


TERITORIJAS IZMANTOŠANAS UN APBŪVES NOTEIKUMI

MDz	Zemesgabala kodastra Nr.	Atļautā izmantošana	Izmantošanas ierobežojumi			Ipaši noteikumi	
			Maks.apbūves blīvums, %	Maks.apbūves intensitāte, %	Maksimālais stāvu skaits		
MDz	05000391126	Primārās izmantošanas veids: savrupmāja: daudzdzīvokļu 1-2 stāvu mājā, māju mājā, divu mājā; vasarnīca, dzirņu māja (sezonāli izmantojamas dzīvokļa teritorijās) Sekundārās izmantošanas veids: muzantirdzniecības iestāde, pabeigtojamu objekti; ārstniecības iestāde, sociālās aprūpes iestāde, pirmskolas bērnu iestāde.	-	-	75	2 (neieskaitot bērnus)	Skat. Daugavpils pilsētas teritorijas izmantošanas un apbūves noteikumus
DT	DABAS TERITORIJAS						
	Zemesgabala kodastra Nr.	Atļautā izmantošana	Izmantošanas ierobežojumi			Ipaši noteikumi	
			NĻM kods un nosaukums	Maks.apbūves blīvums %	Maks.apbūves intensitāte %	Maksimālais stāvu skaits	
DT-1	05000391221	- mežs - mežparka - parks - tūrisma un rekreācijas teritorijas	0501 - Dabos pamatnes, parki, zāģis zonas un citas rekreācijas nozīmes objektu teritorijas	-	-	-	Skat. Daugavpils pilsētas teritorijas izmantošanas un apbūves noteikumus.
DT-2	05000391001	- mežs - mežparka - parks - tūrisma un rekreācijas teritorijas	0501 - Dabos pamatnes, parki, zāģis zonas un citas rekreācijas nozīmes objektu teritorijas	-	-	-	Skat. Daugavpils pilsētas teritorijas izmantošanas un apbūves noteikumus.
T	INŽENIERTEHNISKAIS APGĀDES OBJEKTU TERITORIJĀ						
	Zemesgabala kodastra Nr.	Atļautā izmantošana	Izmantošanas ierobežojumi			Ipaši noteikumi	
			NĻM kods un nosaukums	Maks.apbūves blīvums %	Maks.apbūves intensitāte %	Maksimālais stāvu skaits	
T	Ataolts no z.g. 05000390113;	- inženier tehnisko komunikāciju objekts	1201 - Ar mēģinājumiem elektroprovodu un sūkuru līnijām un magistralēm noties, noties produktu, ķīmisko udeņģu caurulvadiem sagatavotām, gatavotām būvām, notekūdeņu attīrīšanas būvju apbūve	60	60	20	1 Skat. Daugavpils pilsētas teritorijas izmantošanas un apbūves noteikumus.

* - detālpilnārojuma robežās

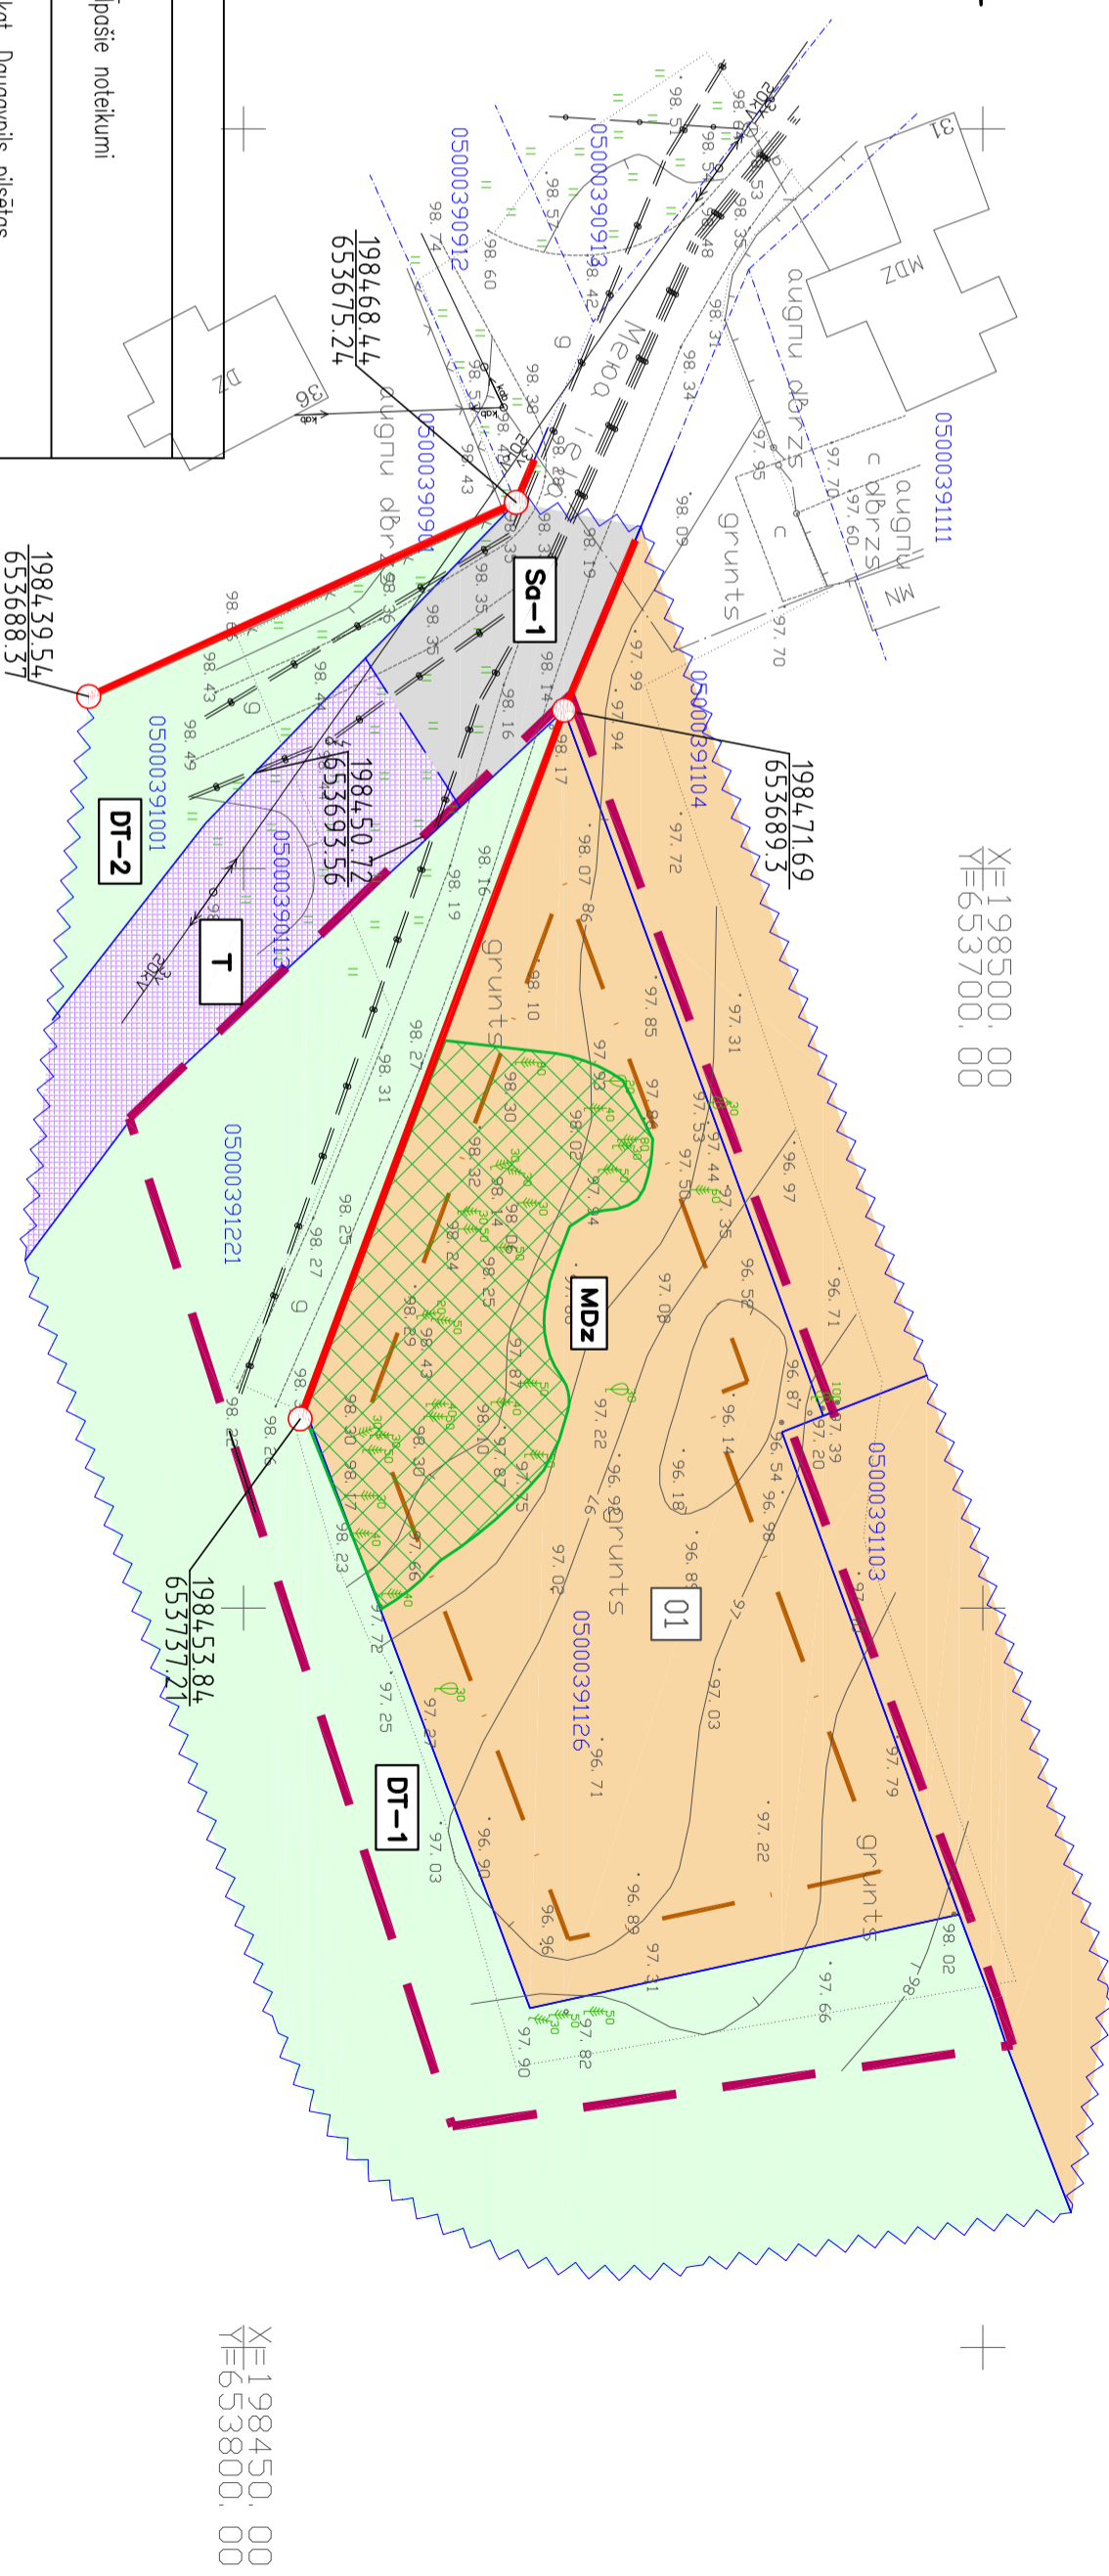

MEŽA TRANSFORMĀCIJA

Z.g. Nr.	Zemes gabala izmantošanas veids	Meža gabala teritorijas platība (m ²)	Meža transformācijas platība apbūvei (m ²)
01	Indivīdu māju apbūve	500.0	41.0

APZĪMĒJUMI:

- detālpilnārojuma robeža
- esošā zemesgabala robeža
- - - plānotā zemesgabala robeža
- zemesgabala kadastra Nr.
- - sarkanā līnija
- - sarkanās līnijas koordinātes
- būvvalde
- mastsīvu dzīvojamās apbūves teritorija
- satiksmes infrastruktūras teritorija
- apstādījumi un lobiķārtotus dabos teritorijās
- inženier tehniskās apgādes objektu teritorijās
- atļautās izmantošanas apzīmējums
- 01 - apbūvei plānoto zemes gabalu numuri
- MDz - atļautās izmantošanas apzīmējums
- 01 - meža transformācijas teritorija

Piezīmes

- Detālpilnārojuma grafiskā daļa izstrādāta Latvijas ģeodēziskajā koordinātu sistēmā LKS 92TM un Bolīcijas augstumu sistēmā.
- Detālpilnārojums izstrādāts, izmantojot 2008. gadā izstrādāto topogrāfisko plānu ar apkārtzemes komunikācijām (izgatavojāts - SIA "ĢEO OK").

SASKAŅOJUMI AR KAIMIŅU ZEMES GABALU ĪPAŠNIEKIEM

Nr. p.k.	Zemes īpašums	Zīns par īpašnieku	Aizīme par saskaņošanu
1.	05000391104		
2.	05000391103		

DZĪVĀM DATUMS		PEŽINIS		IZM. GABALĀ	
PSMĪTĀS: Oļegs Astasovs					
IZSTRADĀTĀS: "Arhiss" ARHITEKTURINŽENIERU KOMPĀNIJA RAJA, 288, LV-5403, DAUGAVPILS, LATVIJA Tel.: +371 65426349, +371 65427374 ofis@arhiss.eu - www.arhiss.eu					
PROJEKTA Nr.: ARH-DP01-09					
PROJEKTA NOSAUKUMS: DETĀLPLĀNOJUMS ZEMES GABALAM MEŽA IELAS RAIŅĀ					
KĀRTES NOSAUKUMS: PLĀNOTĀ (ATĻAUTĀ) TERITORIJAS IZMANTOŠANA					
KĀRTES NUMURS:	1	LAIPIŅA NUMURS:	M 1:500	DATUMS:	01.09.2009
PROJEKTA VAIDĀS-ARHITEKTS: IRAINIEČE		ARHITEKTS-TEHNISKS: B.PŪČĪTE			