



SITUĀCIJAS SHĒMA

DETĀLPĻĀNOJUMA TERITORIJĀ

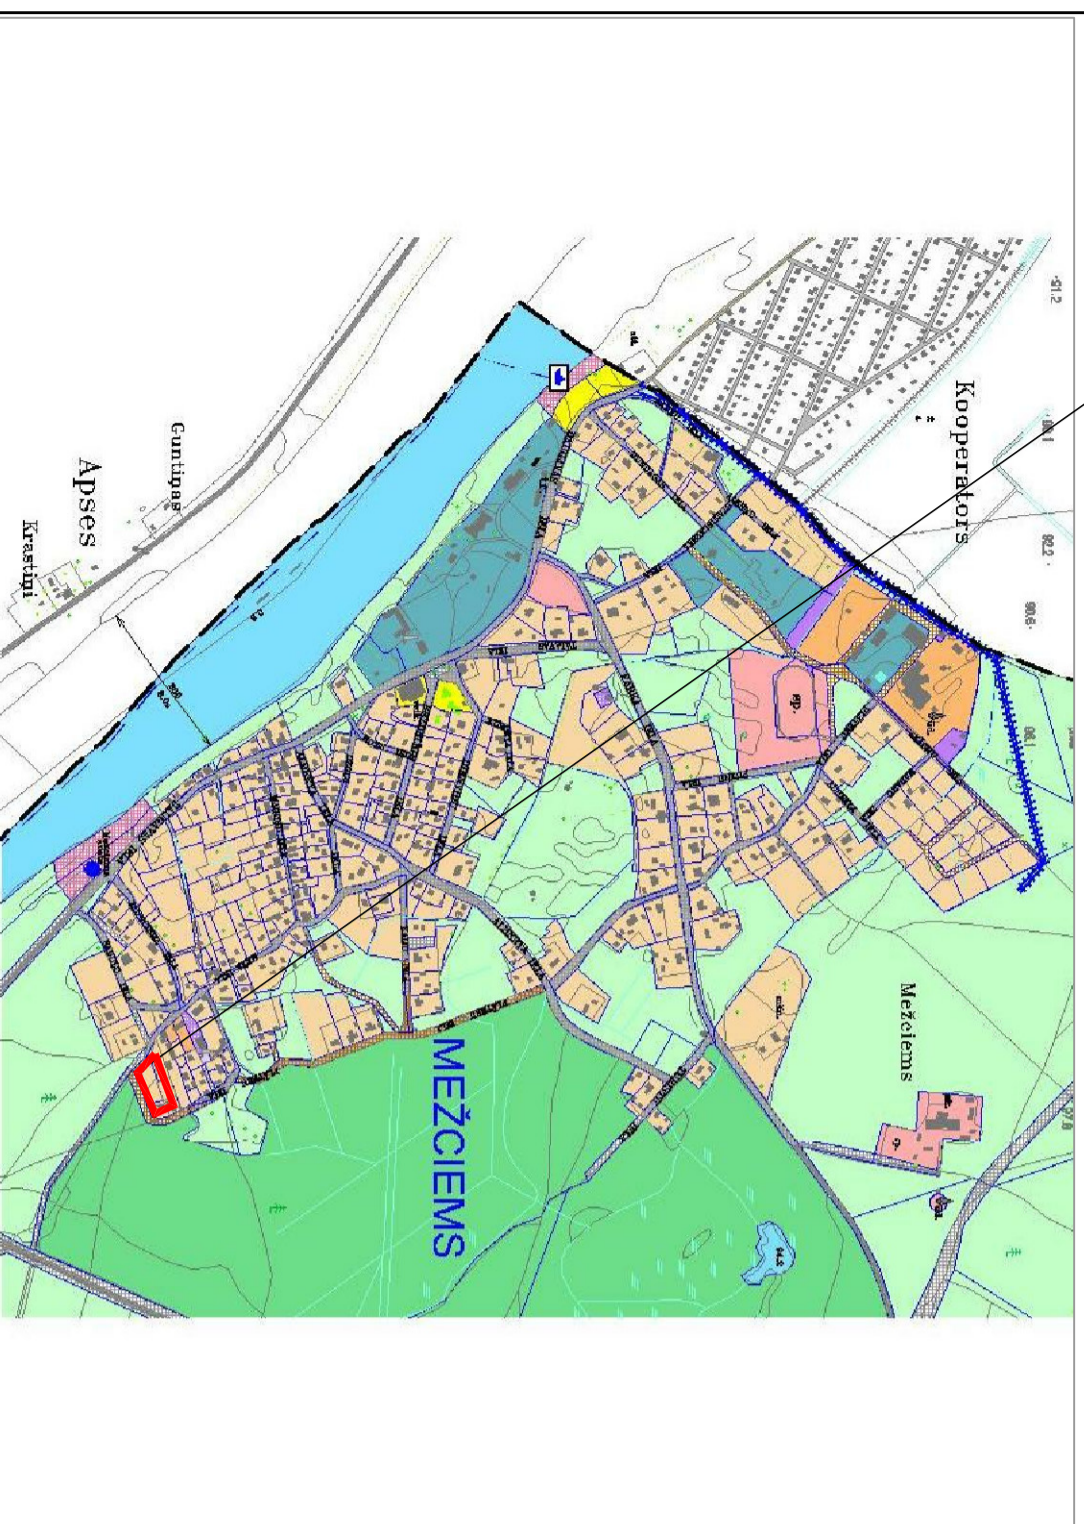

PLĀNOTĀS SATIKSMES SHĒMA UN BŪVJU UN ĒKU IZVIETOŠANAS RISINĀJUMS

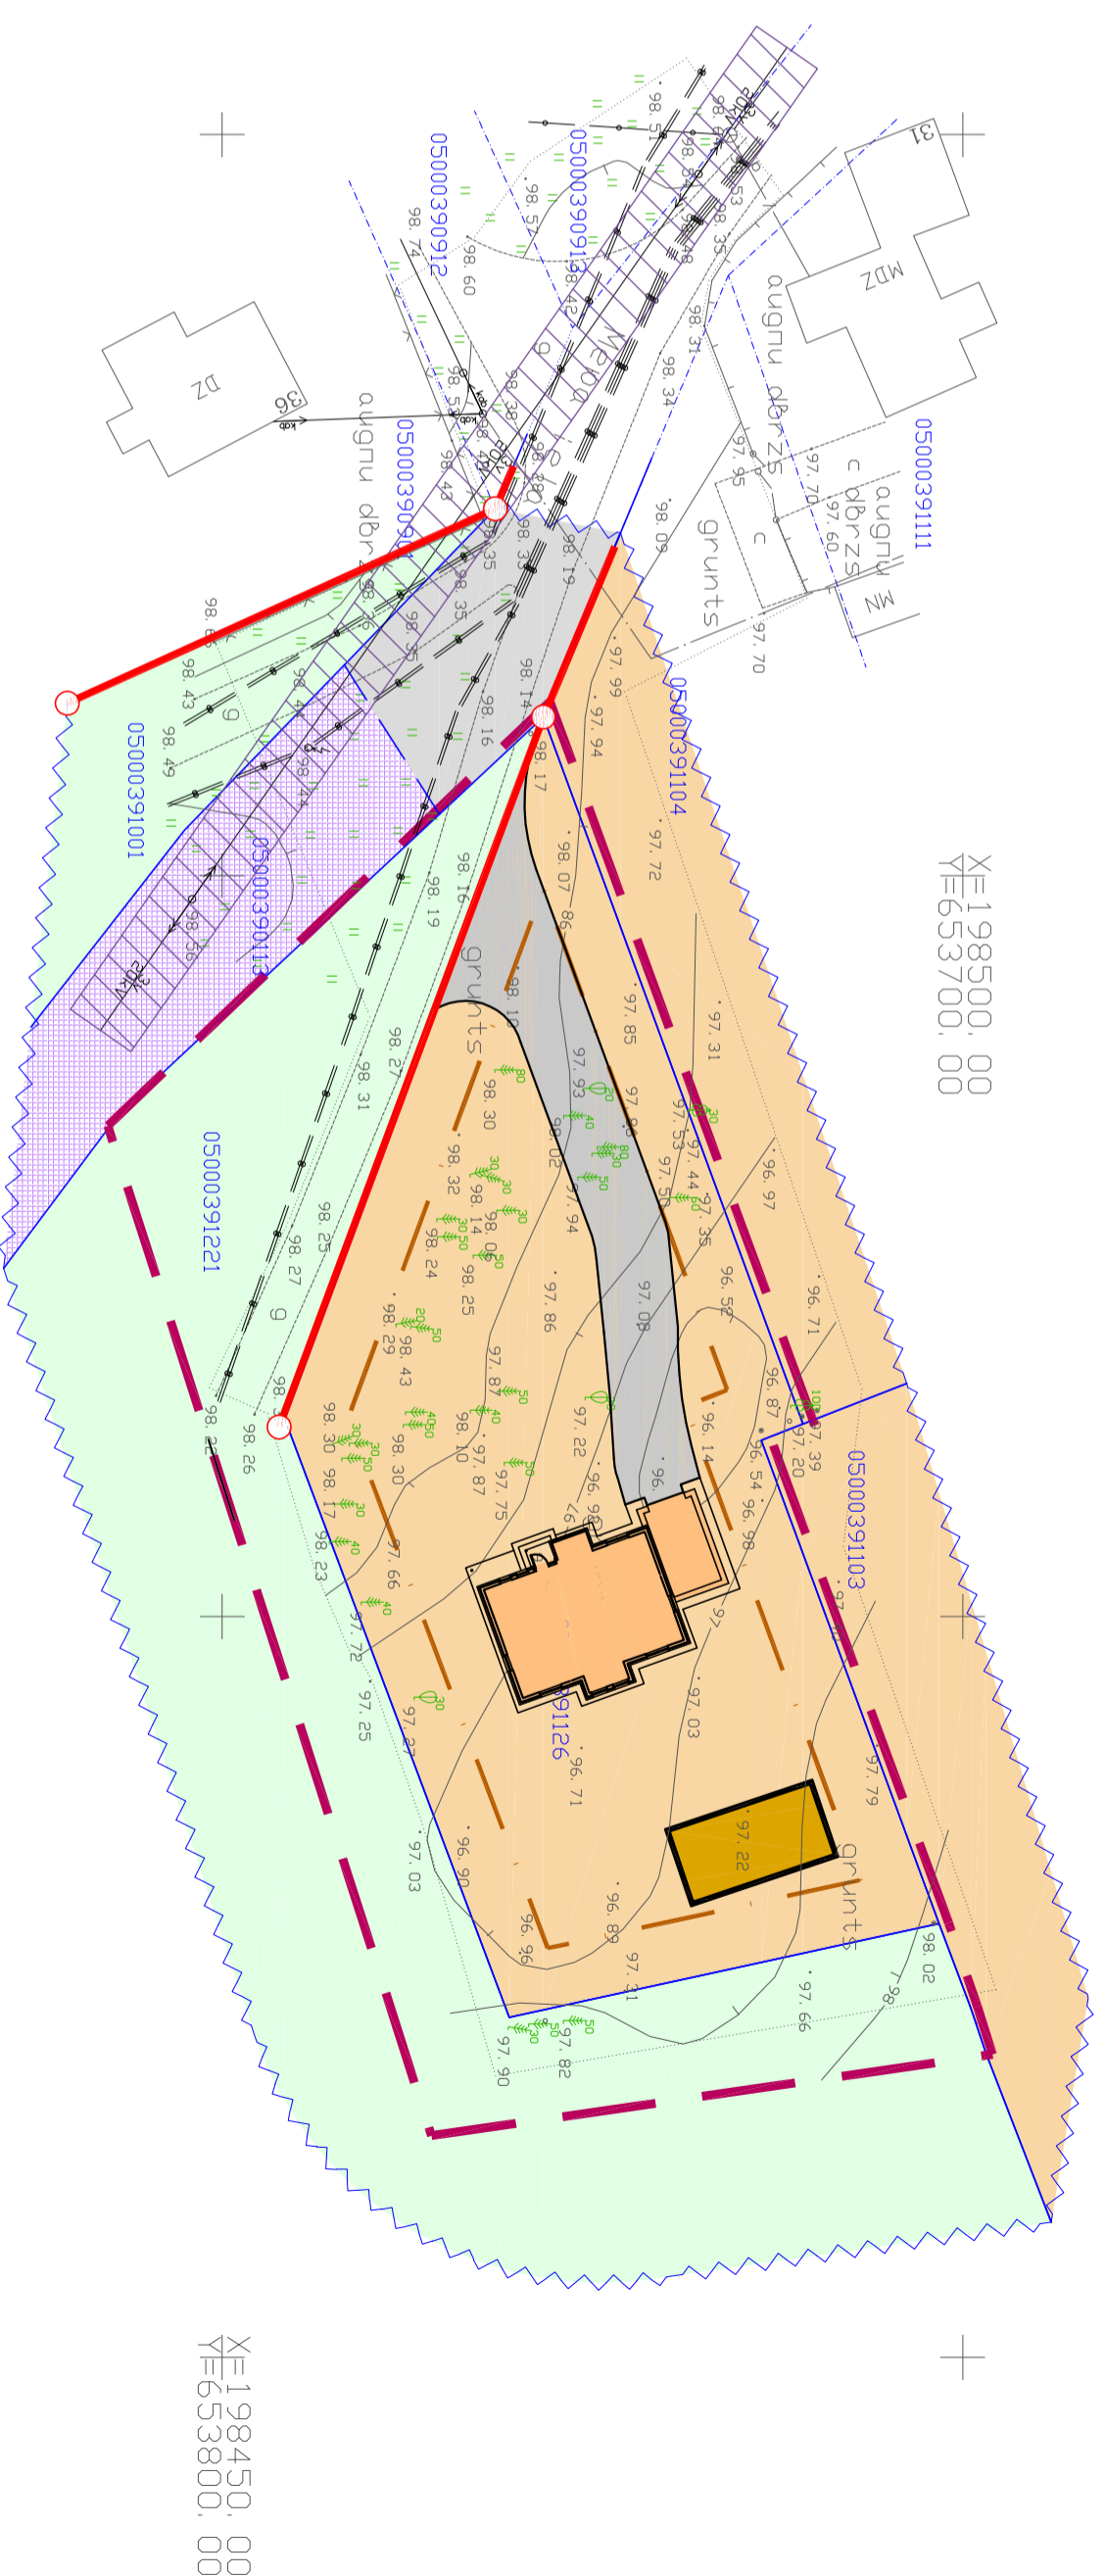

APZĪMĒJUMI:

- — — — detālpļānojuma robeža
- — — — esošā zemesgabala robeža
- - - — plānotā zemesgabala robeža
- — — — zemesgabala kadastra Nr. 05000292505
- — ○ — sarkanā līnija
- — — — būvlaide
- — — — mazstāvu dzīvojamās apbūves teritorija
- — — — satiksmes infrastruktūras teritorija
- — — — apstādījumi un labiekārtotas dabas teritorijas
- — — — inženierietniskās apgādes objektu teritorijas
- — — — saimniecības ēka
- — — — dzīvojamā ēka
- — — — piebrauktuve

Piezīmes

1. Detālpļānojuma grafiskā daļa izstrādāta Latvijas ģeodēziskajā koordinātu sistēmā LKS 92TM un Baltijas augstumu sistēmā.
2. Detālpļānojums izstrādāts, izmantojot 2008. gadā izstrādāto topogrāfisko plānu ar apkārtzemes komunikācijām (izgārtavotājs – SIA "ĢEO OK").

| | | | |
|---|--|-------------------|------------|
| <p>"Artis" ARHITEKTŪRIENĀDZĪBNIEKU KOMPĀNIJA</p> <p>RAUNA 28B, LV-5403, DAUGAVPILS, LATVIJA Tel. : +371 65426349 +371 65427274 artis@artis.eu — www.artis.eu</p> | | | |
| PROJEKTA Nr. | ARRH-DF01-09 | | |
| PROJEKTA NOSAUKUMS | DETĀLPĻĀNOJUMS ZEMES ĢABALAM "MEŽA EIĻAS RAJONĀ" PĻŪSĒTĀ | | |
| KĀRTES NOSAUKUMS | PLĀNOTĀS SATIKSMES SHĒMA UN BŪVJU UN ĒKU IZVIETOŠANAS RISINĀJUMS | | |
| KĀRTES NUMURS | PI-2 | UPĀS NUMURS | 1 |
| PROJEKTA VAIDĀS-AKŠĒNS | LRĀTINIECE | MĒROKS | M 1:500 |
| | | ARHITEKS-TĒHNISKS | B.PŪČĪTE |
| | | DATUMS | 01.09.2009 |