
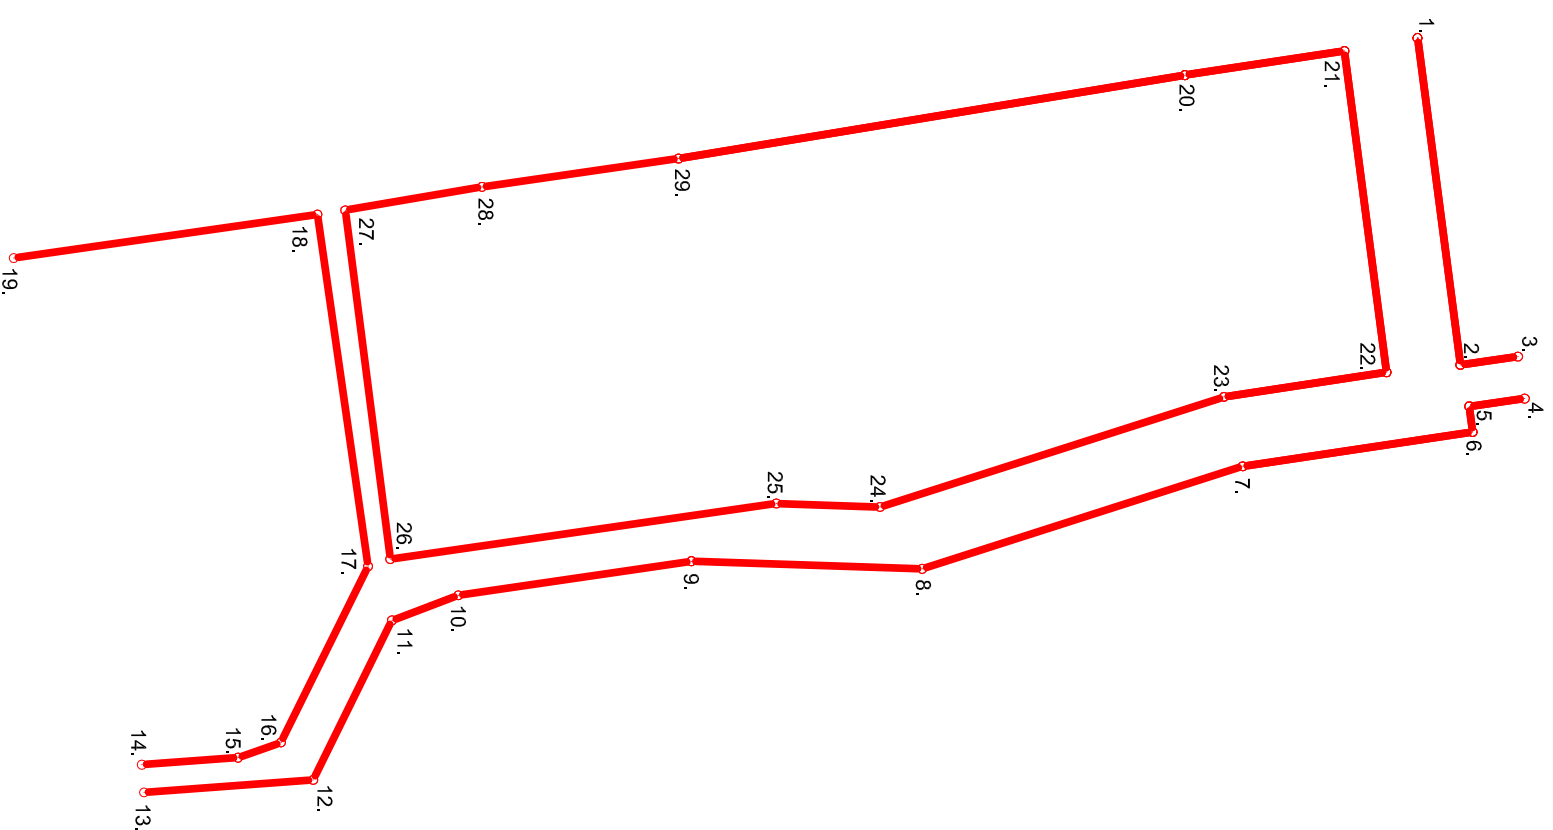


DETĀLPĀNOJUMS DAUGAVPILĪ, TERITORIJAI DZINTARU IELAS RAJONĀ

SARKANO LĪNIJU PLĀNS M 1:2000

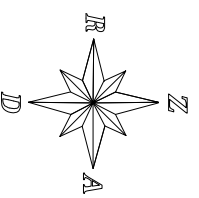

 Sarkanās līnijas

PIENĒMTIE APZĪMĒJUMI:

1. Koordinātu sistēma LKS-92.
2. Balīšanas augstumu sistēma.
3. Topogrāfiskās pamatnes uzņēmēšana veikta 2008. gada janvārī.
4. Kadastra informācija atbilst VZD kadastra kartei.

PIEZĪMES:

Nr.p.k.	X koordināta	Y koordināta
1.	199886,59	661291,13
2.	199897,92	661377,57
3.	199913,15	661375,43
4.	199914,93	661386,53
5.	199900,30	661388,59
6.	199901,14	661395,40
7.	199840,36	661404,45
8.	199755,59	661431,57
9.	199694,52	661429,55
10.	199632,90	661438,55
11.	199615,32	661445,22
12.	199594,47	661487,41
13.	199549,72	661490,73
14.	199549,17	661483,38
15.	199574,62	661481,52
16.	199585,98	661477,51
17.	199609,01	661430,89
18.	199595,63	661337,79
19.	199515,26	661349,34
20.	199825,10	661300,94
21.	199867,25	661294,56
22.	199878,39	661379,58
23.	199835,38	661386,09
24.	199744,42	661415,19
25.	199716,99	661414,29
26.	199614,89	661428,97
27.	199602,96	661336,69
28.	199639,14	661330,50
29.	199691,15	661323,01



SIA LK projektu grupa
Raina 10-1, Daugavpils, LV-5401

SIA "Latgales Udensis Sporta centrs"		BP-01 - 09
DETĀLPĀNOJUMS DAUGAVPILĪ, TERITORIJAI DZINTARU IELAS RAJONĀ		
Daugavpils pilsēta, zemes gabals ar kadastra Nr. 0500 029 1308		

Proj. vad	A. Kokins	SARKANO LĪNIJU PLĀNS	Stadija	Lapa
Arhitekts	A. Kokins		Galīgā red.	DP-08
		M 1:2000	Reg. Nr.	