



# TRASES SHĒMA

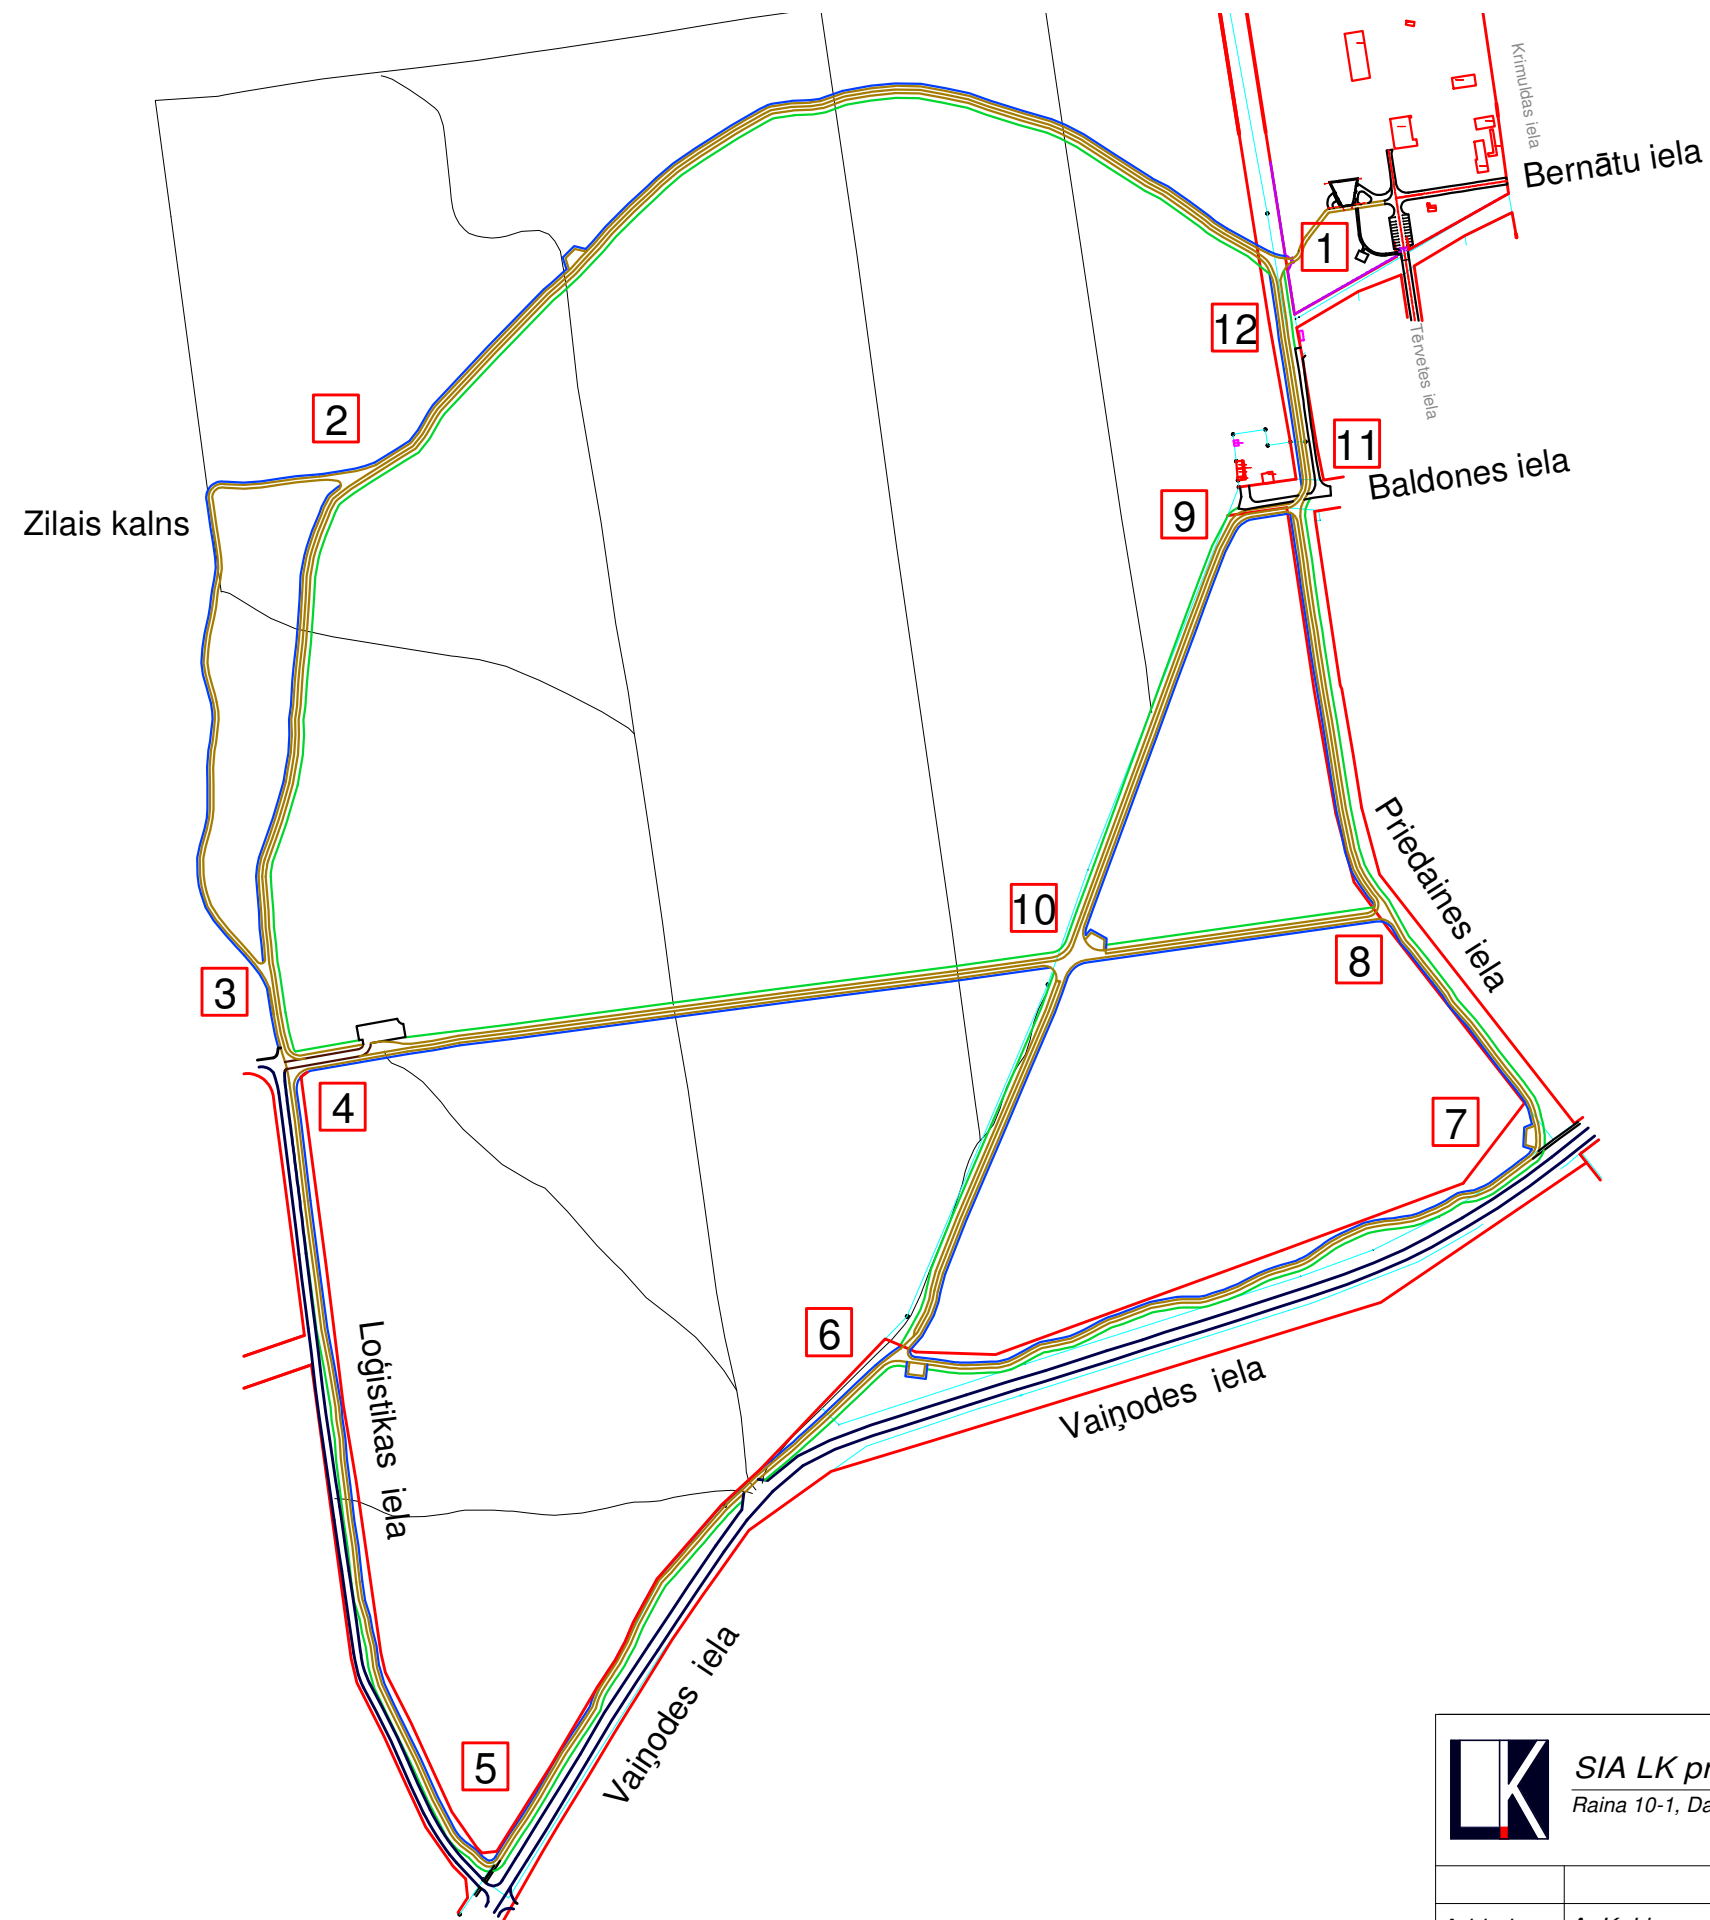

## APZĪMĒJUMI:

- 1** - Sporta bāzes "Dzintariņš" teritorija
- 2** - Krustceļš uz Zilo kalnu
- 3** - Krustceļš no Zila kalna
- 4** - Trases - Loģistikas ielas krustojums
- 5** - Loģistikas - Vaiņodes ielu krustojums
- 6** - Vaiņodes ielas - trases krustojums
- 7** - Vaiņodes - Priedaines ielu krustojums
- 8** - Bij.siltumtrase - Priedaines ielas krustojums
- 9** - Dautkom trase - Baldones ielas krustojums
- 10** - Bij.siltumtrases - Dautkom sakaru līnijas krustojums
- 11** - Baldones - Priedaines ielu krustojums
- 12** - Bernātu - Priedaines ielu krustojums

|   |  |              |  |         |      |       |    |      |   |
|---|--|--------------|--|---------|------|-------|----|------|---|
|  <b>SIA LK projektu grupa</b><br>Raina 10-1, Daugavpils, LV-5401 | Daugavpils pilsētas dome<br>Reģ. Nr. 90000077325<br>Kr. Valdemāra ielā 1, Daugavpils |              | BP-05-11   |         |      |       |    |      |   |
|   | Tūrisma un aktīvās atpūtas infrastruktūras izveides Jauno Stropu mikrorajonā         |              |  |         |      |       |    |      |   |
| Arhitekts   | A. Kokins  | TRASES SHĒMA | <table border="1" style="width: 100%; border-collapse: collapse;"> <tr> <td style="text-align: center;">Stadija</td> <td style="text-align: center;">Lapa</td> <td style="text-align: center;">Lapas</td> </tr> <tr> <td style="text-align: center;">DP</td> <td style="text-align: center;">DP-6</td> <td style="text-align: center;">1</td> </tr> </table> | Stadija | Lapa | Lapas | DP | DP-6 | 1 |
| Stadija   | Lapa   | Lapas        |  |         |      |       |    |      |   |
| DP  | DP-6   | 1            |  |         |      |       |    |      |   |
|   |  | M -          | Reģ.Nr.  |         |      |       |    |      |   |