

LMT Bāzes stacija "DaugavpilsR", nek. ģp. ar kad. Nr. 0500 008 0026, Artilērijas iela 32a, Daugavpils.


Paskaidrojuma raksts

Tehniskais projekts SIA "Latvijas Mobilais Telefons" Bāzes stacijai (BS) - "DaugavpilsR" tiks izstrādāts, saskaņā ar noslēgto līgumu starp SIA "Latvijas Mobilais Telefons" un SIA "Latvijas Enerģoceltnieks" par mobilo telekomunikāciju bāzes staciju būvniecību.

SIA "Latvijas Mobilais Telefons" BS "DaugavpilsR" plānota uz nekustamā īpašuma ar kadastra Nr. 0500 008 0026 Artilērijas iela 32a. Daugavpils]. SIA "Latvijas Mobilais Telefons" BS "DaugavpilsR" sniegs abonentiem sakaru pakalpojumus - balss un datu pārraidi - pamatojoties uz operatoram (LMT) piešķirtām radiofrekvenču lietošanas tiesībām un nosacījumiem.

Mobilo telefonu BS plānošana un būvniecība noliek, stingri ievērojot Latvijas likumdošanu. BS atrašanās vieta tiek saskaņota gan ar pašvaldībām, gan ar citām likumos un normatīvajos aktos noteiktām institūcijām. Vietas izvēle tiek ņemti vērā tādi tehniskie kritēriji, lai sasniegtu mobilo sakaru visaugstāko kvalitāti un lielāko apkalpes zonu. Būvniecībā tiek izmantots tipveida projekts, kas atbilst visām pastāvošajām drošības normām un ir saskaņots ar Veselības inspekciju, Vides valsts dienestu un Elektronisko sakaru direkciju.

Situācijas plāns

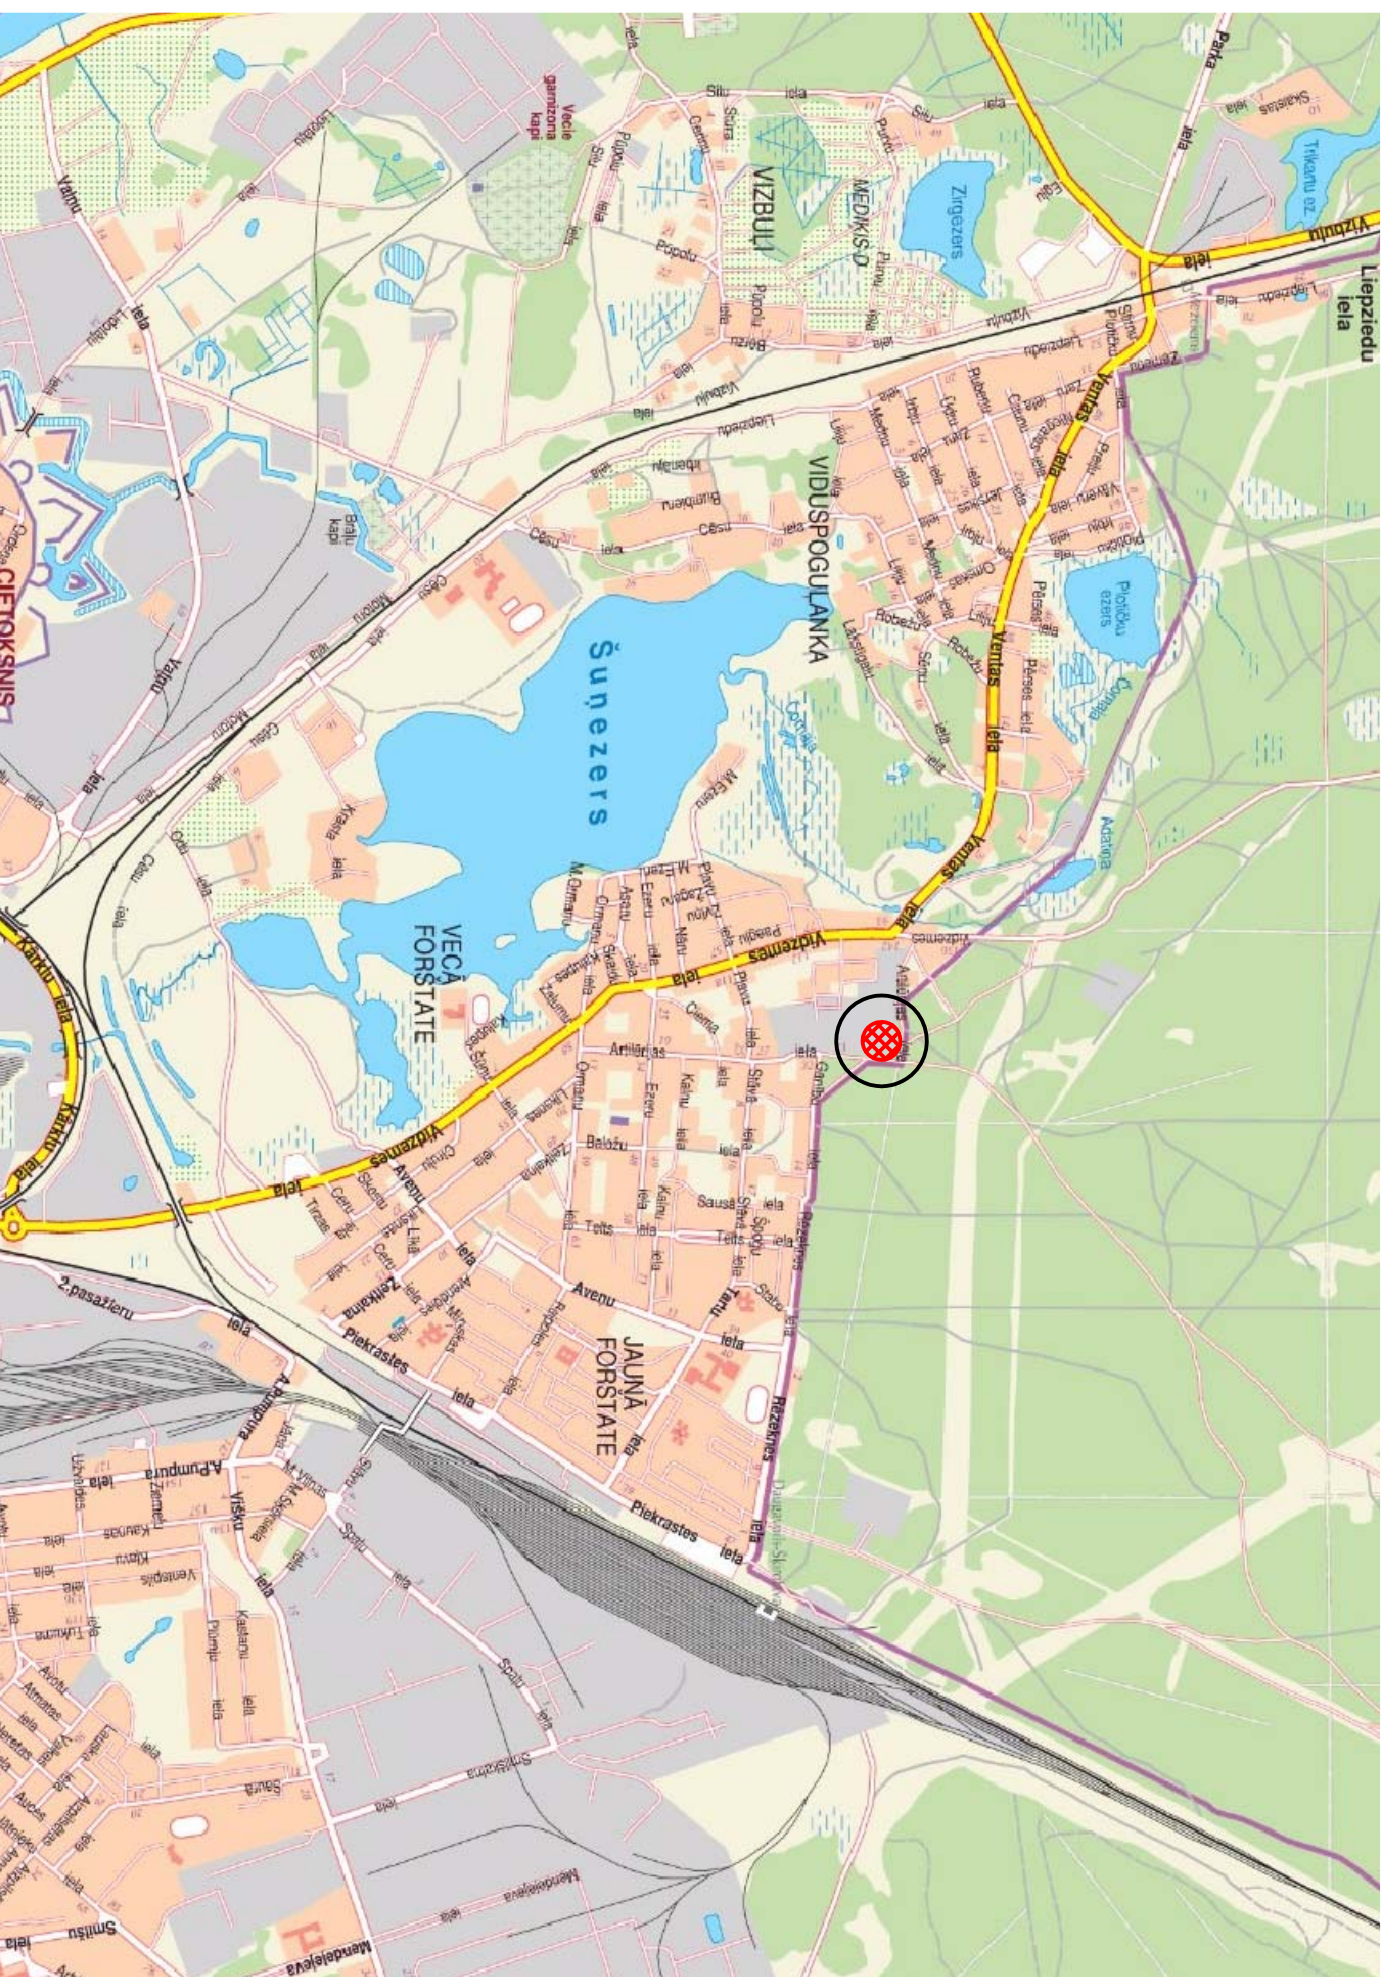

-- BS „DaugavpilsR” plānota uz nekustamā īpašuma ar kadastra Nr. 0500 008 0026
[Artilērijas iela 32a, Daugavpils]

Tehniskais risinājums

Bāzes stacijas kompleksa sastāvā ietilpst -- 72m augsts metālkonstrukcijas režģu antenu tornis un tipveida sakaru aparātūras skapji. Bāzes stacijas nožogojuma teritorija 16 x 13m.

Radiotornis - rūpnieciski izgatavota trīskaldu metālkonstrukcija ar mainīgu šķērsgriezumu, kas paredzēta radiošo un uzverošo antenu, kā arī radioreleju antenu izvietošanai tajā.

Tornis - karsti galvanizēts un krāsots (sarkani - balts), uzstādāms uz dzelzsbetona stabveida pamatiem. Radiotornis pakārtē uz dzelzsbetona stabveida pamatiem paredzēts novietot sakaru aparātūras skapji. Torņa novietne ar aparātūras skapiem tiks izzogota ar cinkotu un zālī krāsotu stingrā metinājuma Bekker't Nijfor 3D tipa nožogojumu 2m augstumā.

Piebraucamais ceļš un nožogotā laukuma segums - šķembas.

Visas masta konstrukcijas metāla (nedeģošas). Bāzes stacijas iekārtas apgādātas ar automātisko ugunsdzēsības signalizāciju, kas noraida signālu uz atbildīgo dienestu struktūrvienībām.

