



# IELU ŠĶĒRSPROFILS 1-1

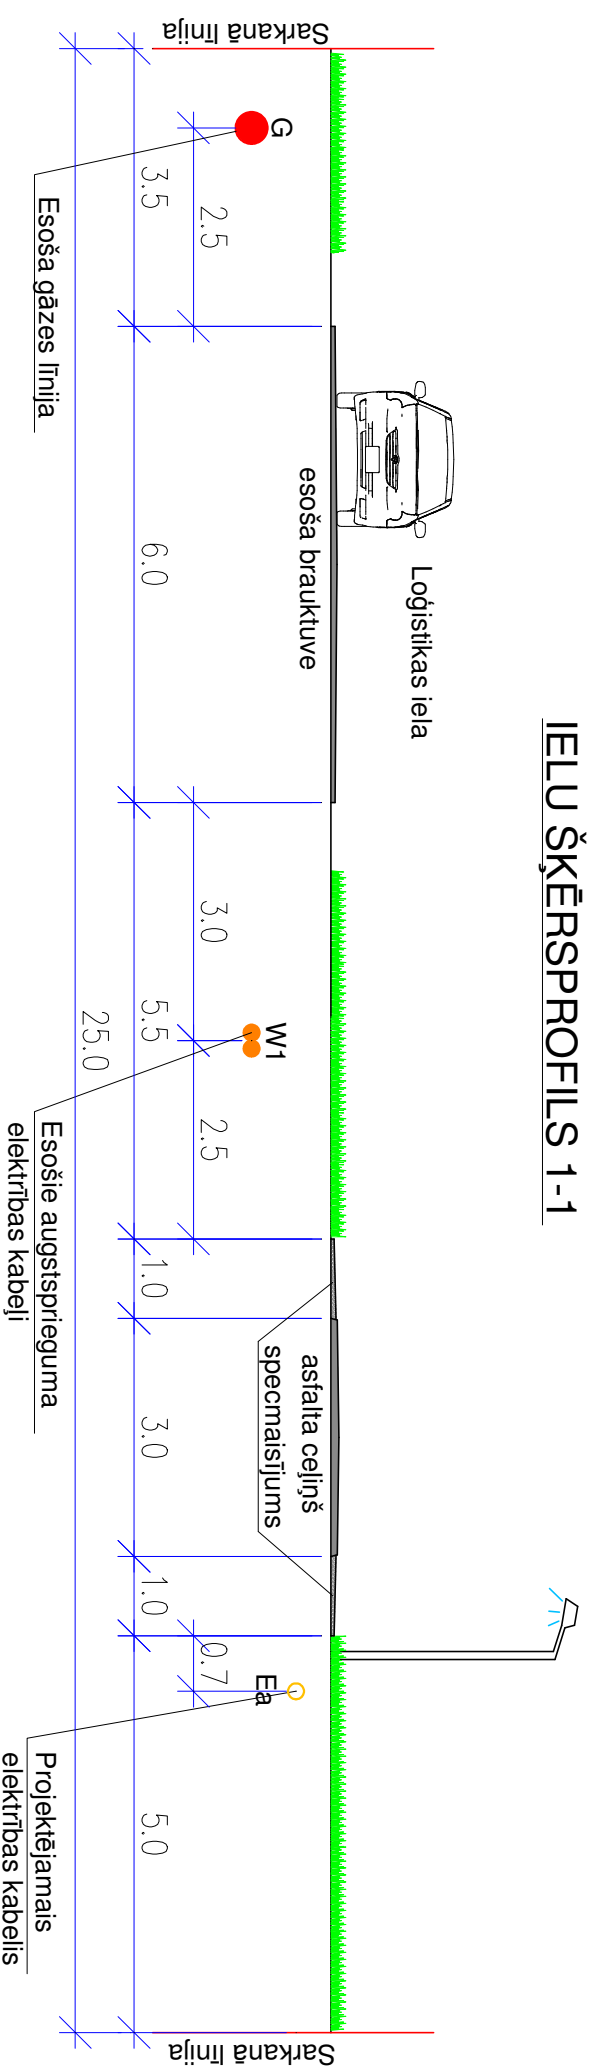


# IELU ŠĶĒRSPROFILS 2-2

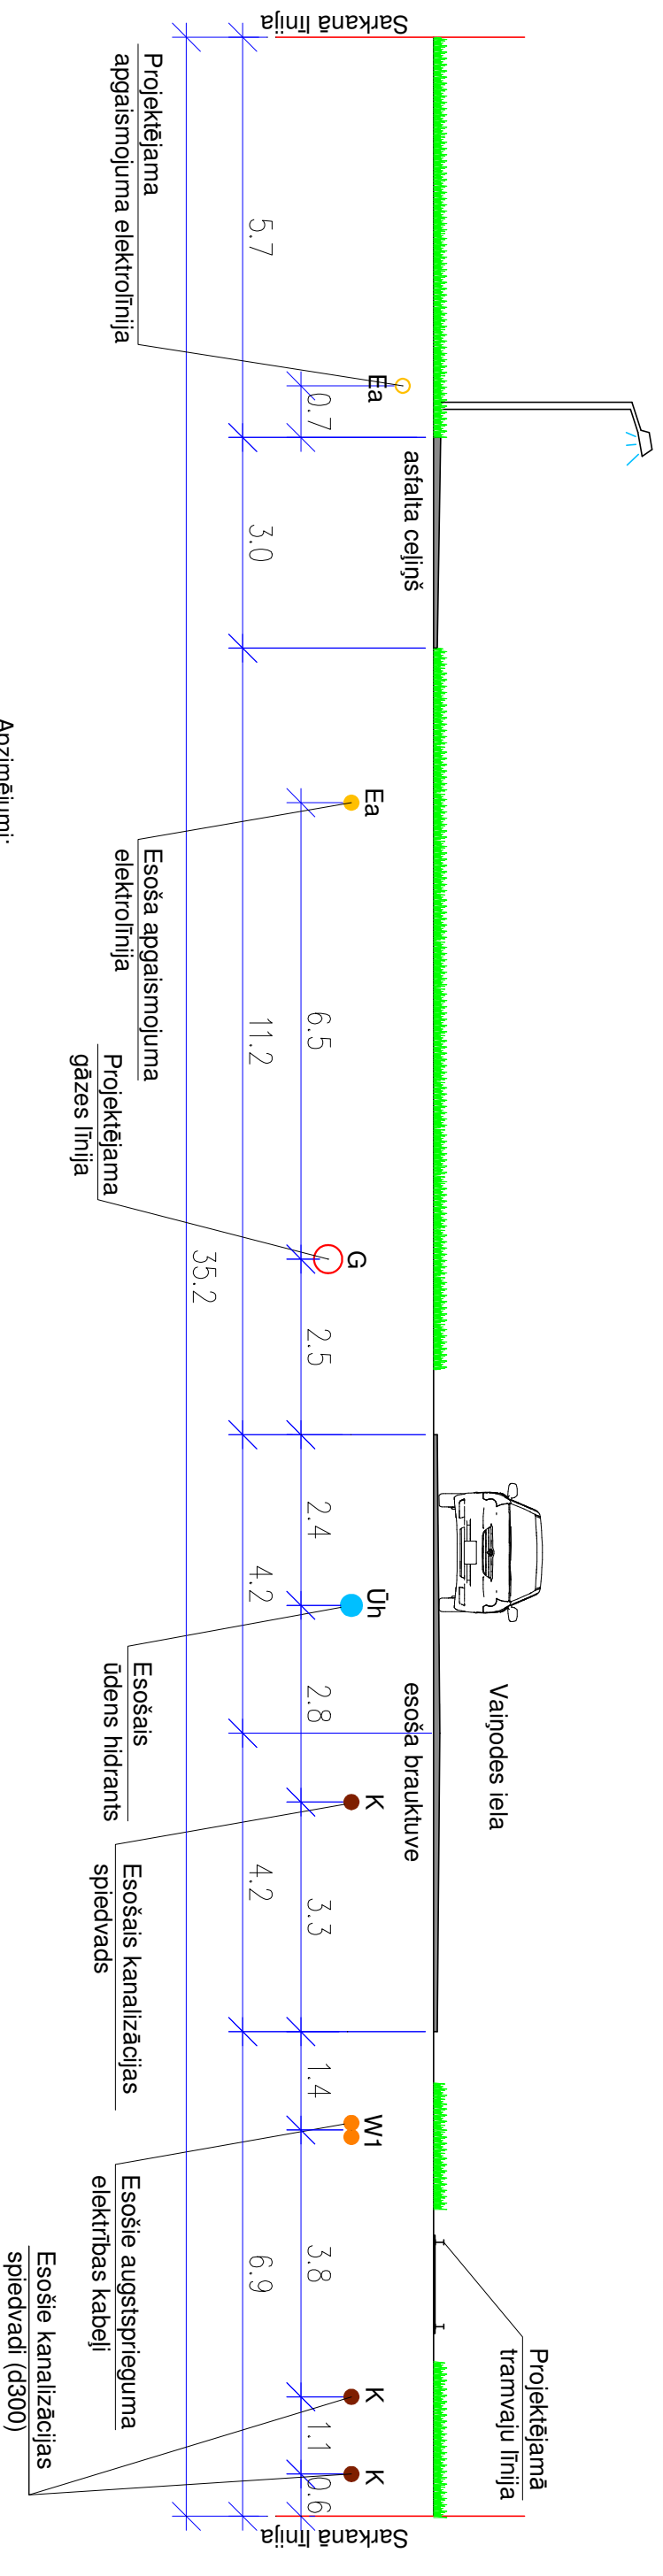

Apzīmējumi:

- K Kanalizācija
- Ea Ielu apgaismojuma elektrolīnija
- ū ūdensvads
- VS\* Dautkom kabelis, televīzijas kabelis
- W1 Augstsprieguma elektrolīnija
- Uh Ugunsdzēsēja gidrants
- G Gāzes līnija
- ST Siltumtrase

 <p><b>SIA LK projektu grupa</b> Rauna 10-1, Daugavpils, LV-5401</p>		Daugavpils pilsētas dome		BP-05-11
		Reģ. Nr. 90000077325 Kr. Valdemāra iela 1, Daugavpils		
Turisma un aktīvās atpūtas infrastruktūras izveides Jauno Stropu mikro rajonā		Daugavpils pilsētas dome Reģ. Nr. 90000077325 Kr. Valdemāra iela 1, Daugavpils		
Arhitekts		A. Kokins		
Šķērsglifi un inženierkomunikāciju izvietojums IELU ŠĶĒRSPROFILI 1-1, 2-2		Turisma un aktīvās atpūtas infrastruktūras izveides Jauno Stropu mikro rajonā		
M -		Reģ. Nr.		
Stadija	Lapa	Lapas		
DP	DP-5	1		