IELU ŠĶĒRSPROFILS 13-13

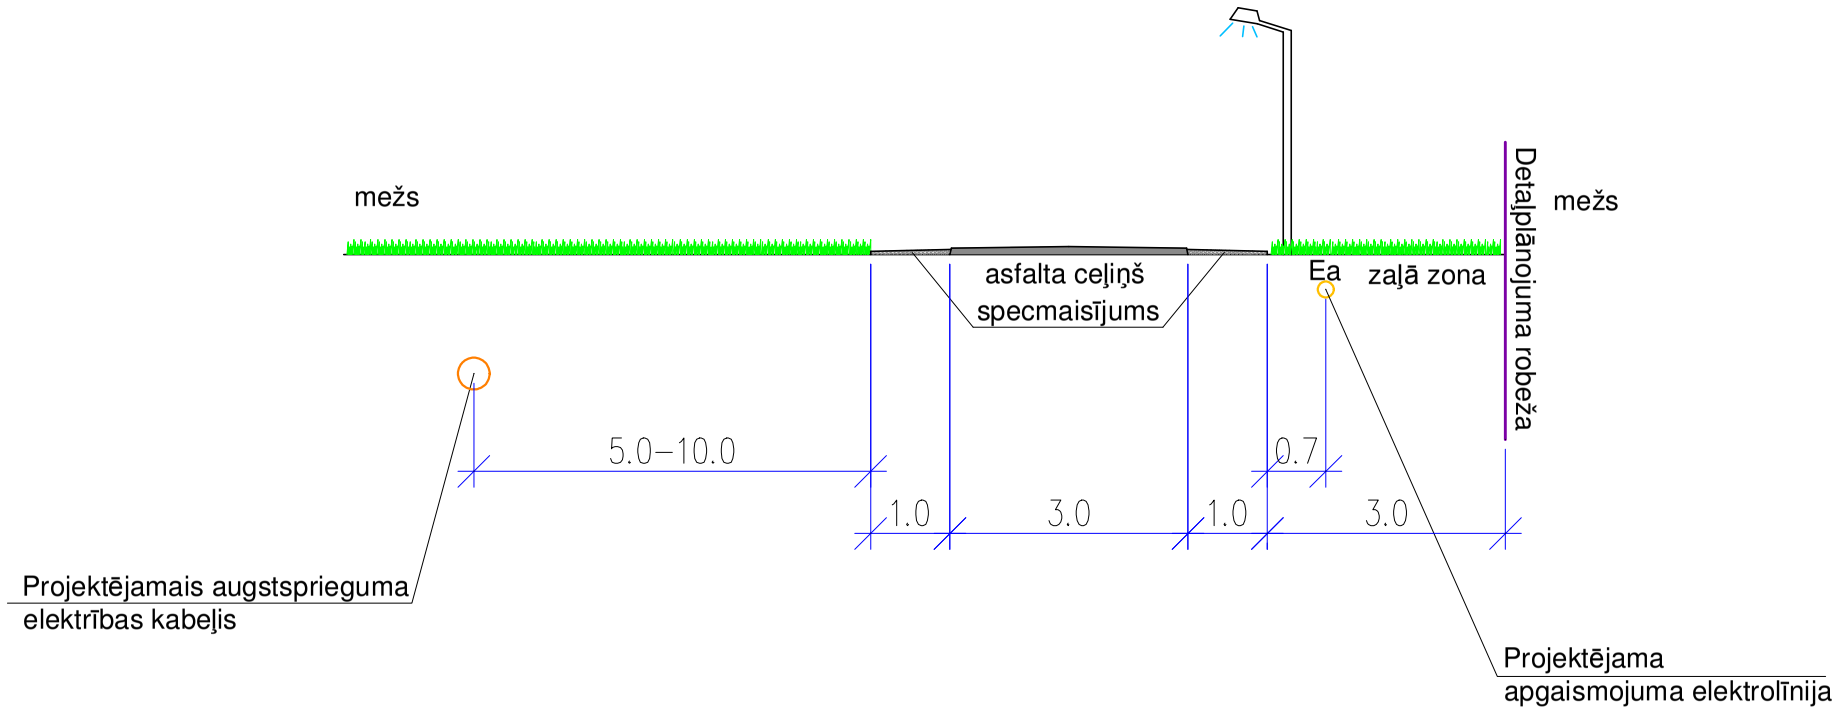

IELU ŠĶĒRSPROFILS 14-14

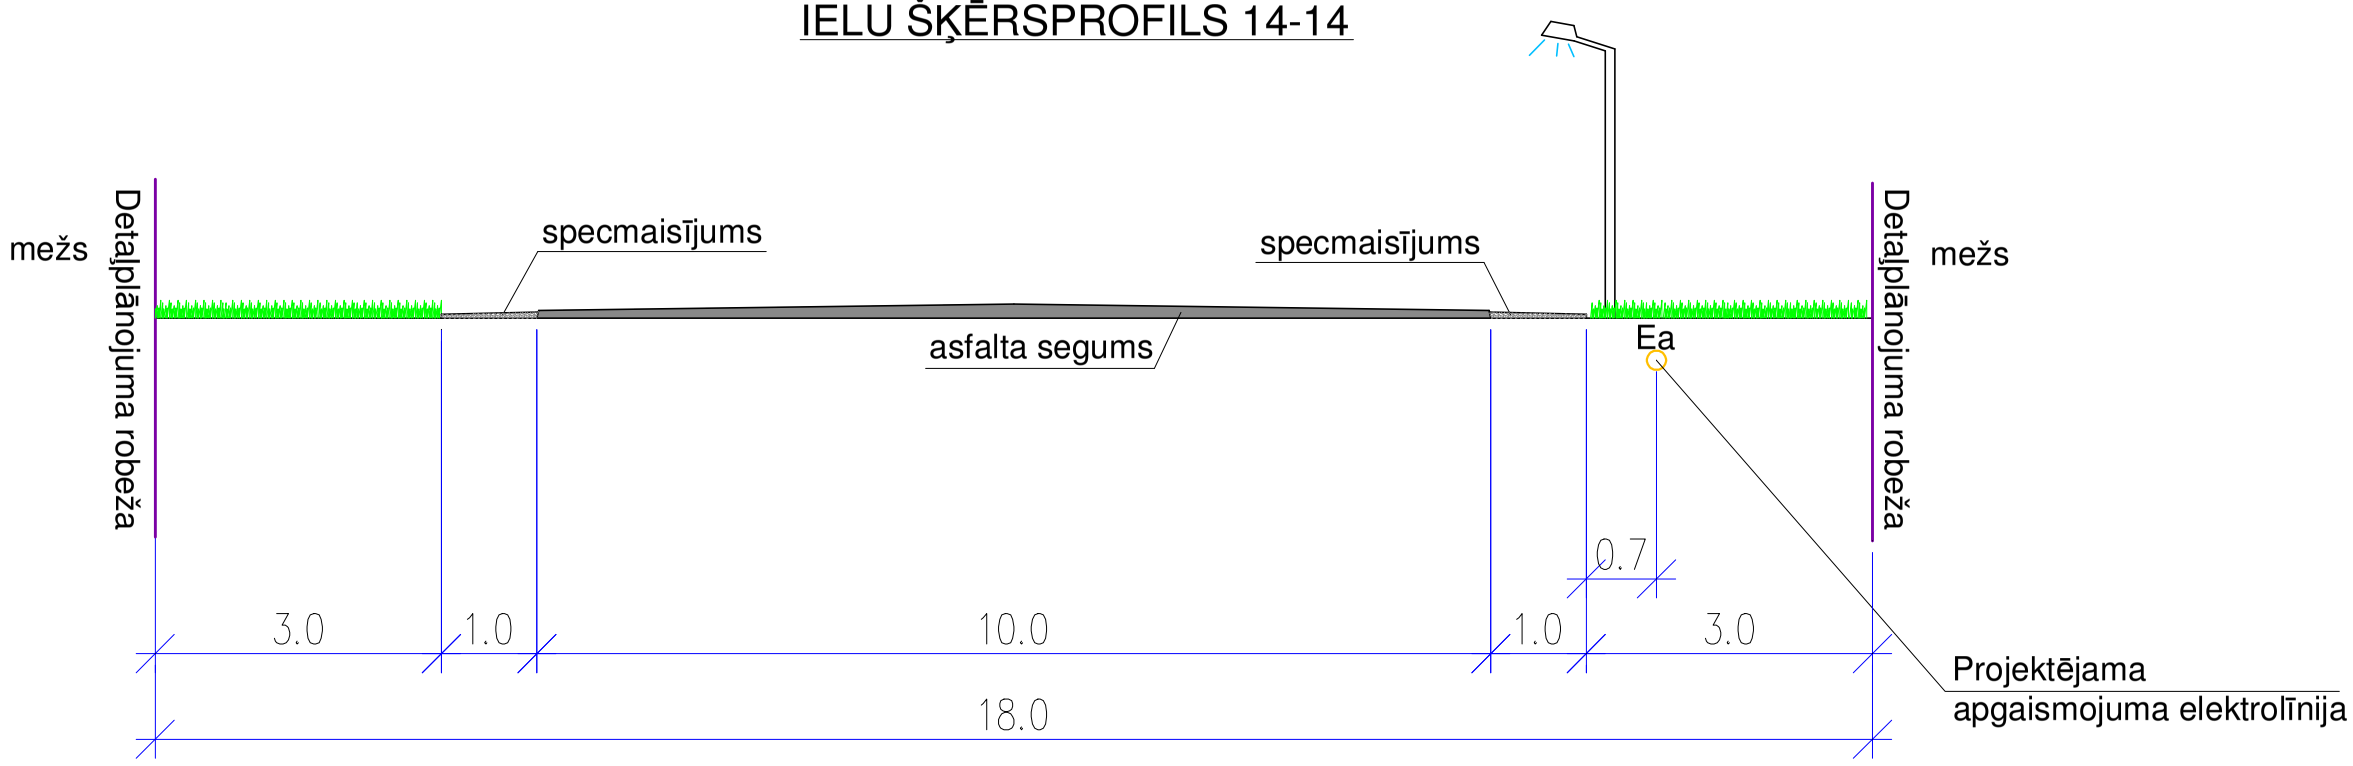

Apzīmējumi:

Ea Ielu apgaismojuma elektrolīnija

W1 Augstsprieguma elektrolīnija

SIA LK projektu grupa Raina 10-1, Daugavpils, LV-5401				Daugavpils pilsētas dome Reģ. Nr. 90000077325 Kr. Valdemāra ielā 1, Daugavpilī			BP-05-11
				Tūrisma un aktīvās atpūtas infrastruktūras izveides Jauno Stropu mikrorajonā			
Arhitekts	A. Kokins			Šķērsprofili un inženierkomunikāciju izvietojums IELU ŠĶĒRSPROFILI 11-11,12-12	Stadija	Lapa	Lapas
					DP	DP-6	6
				M -	Reģ.Nr.		