




IELU ŠĶĒRSPROFILS 3-3

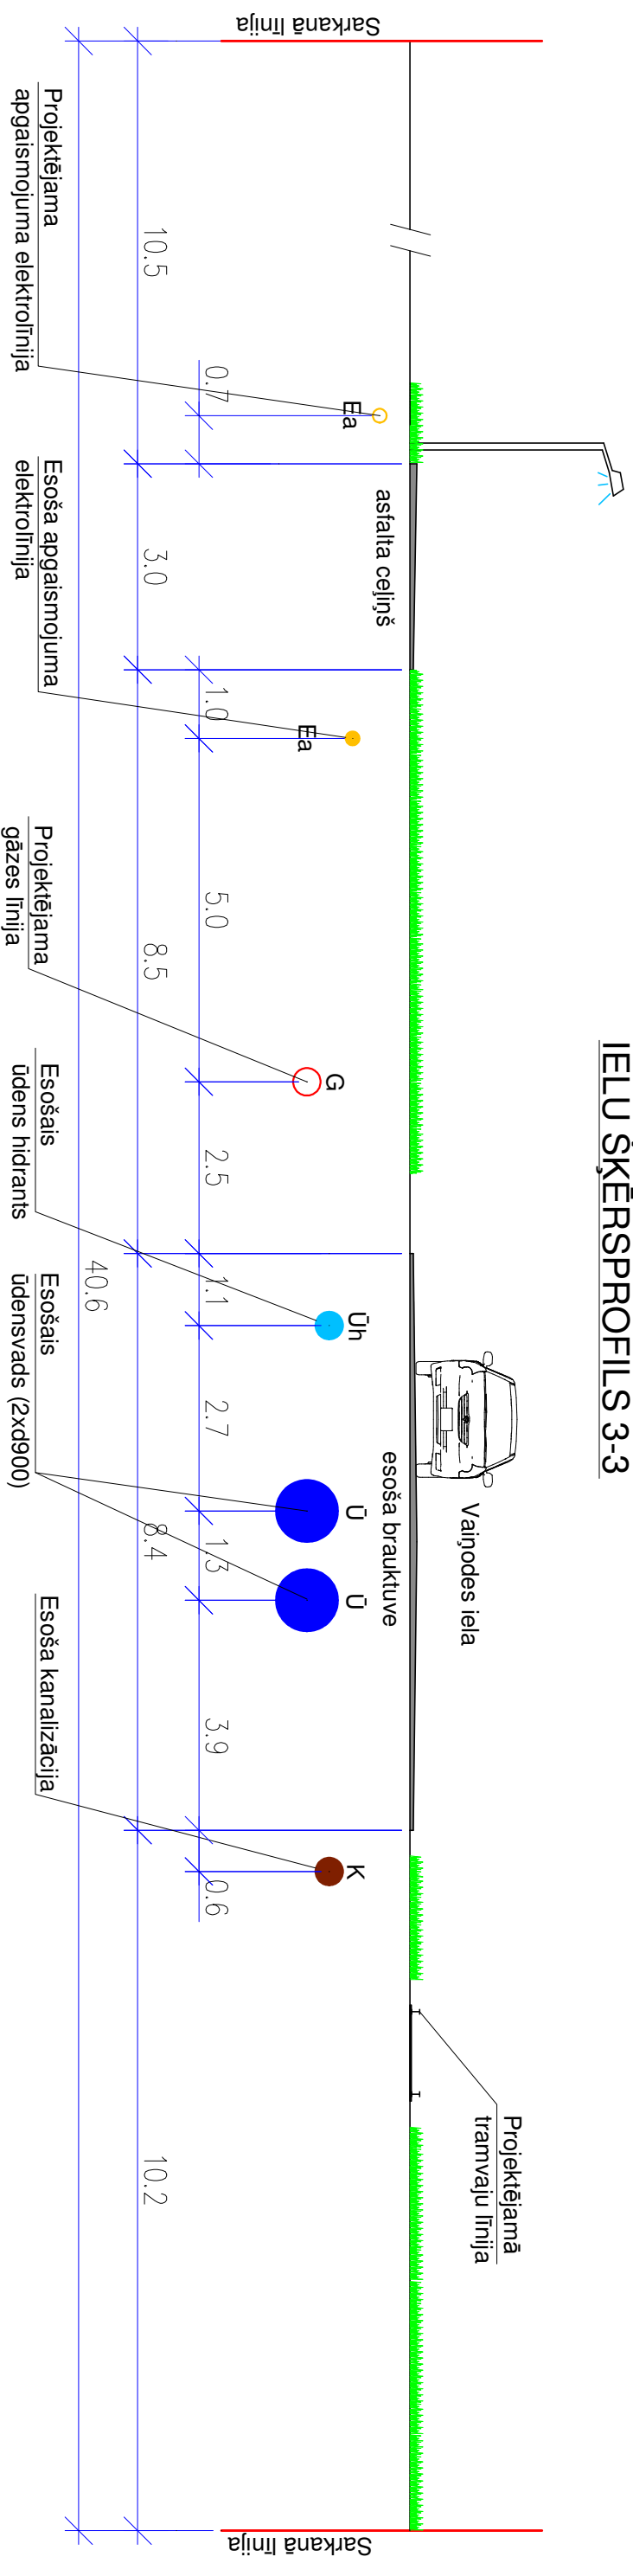

IELU ŠĶĒRSPROFILS 4-4

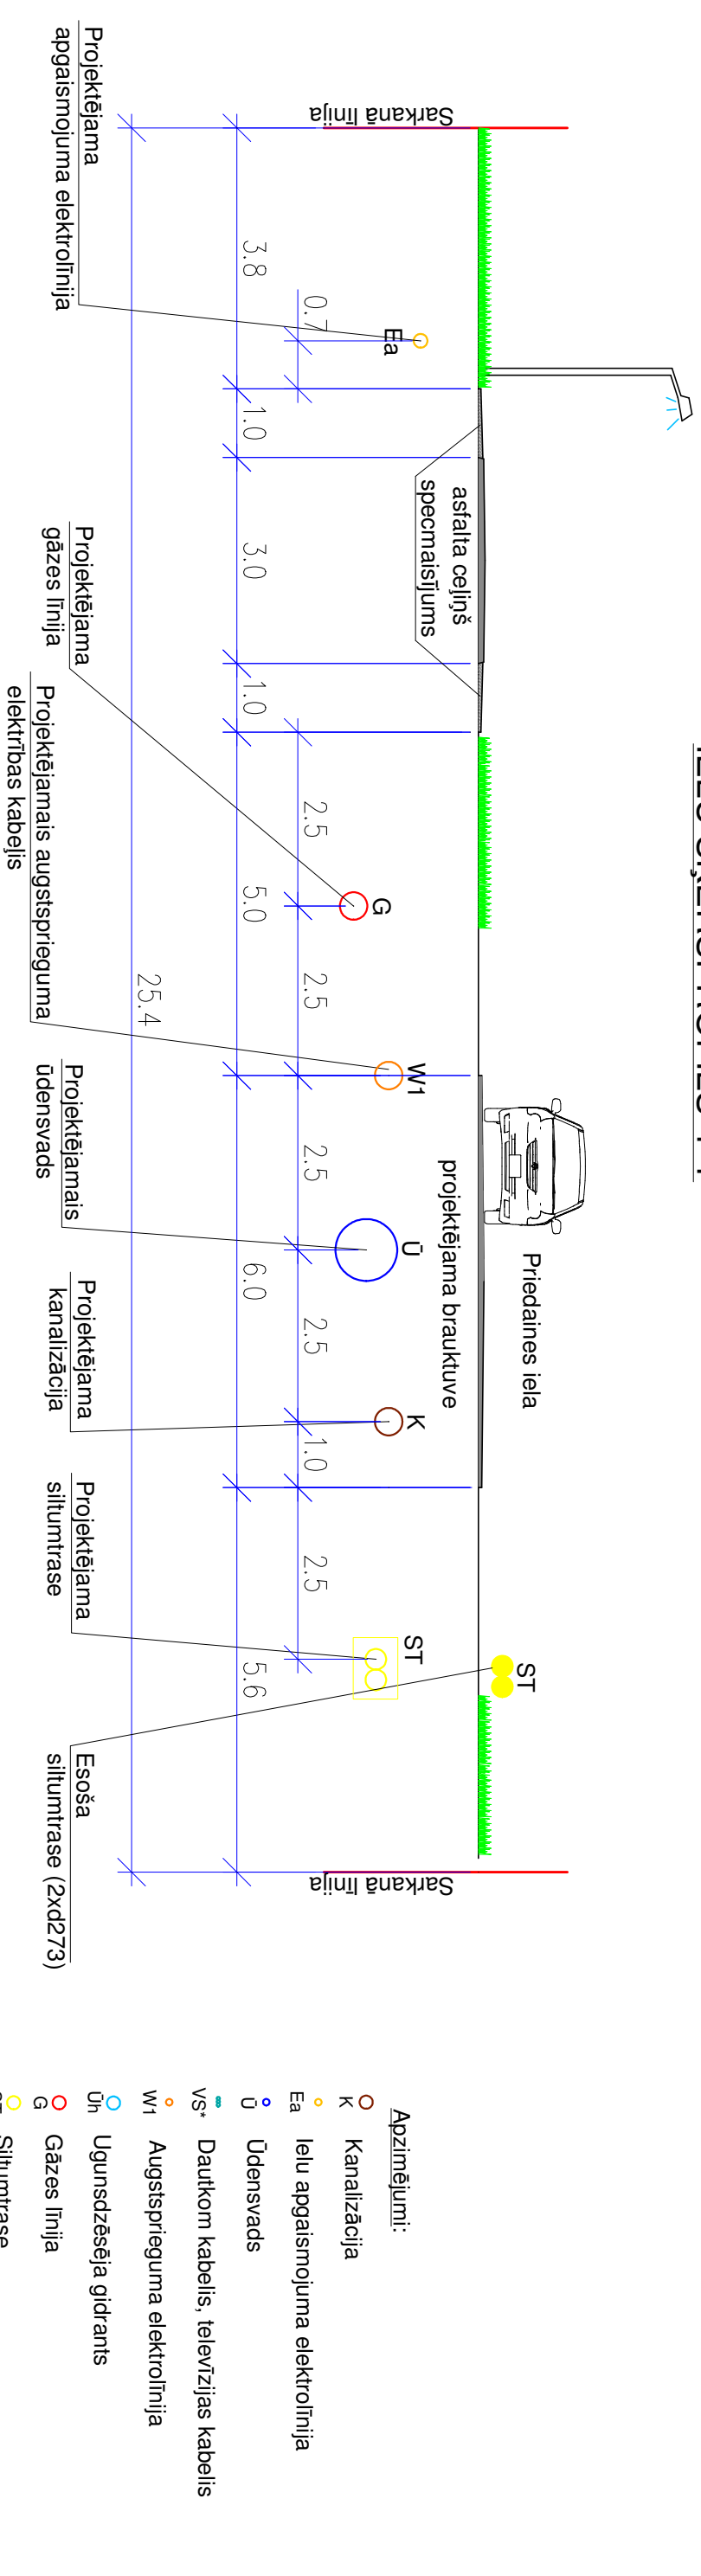

- Apzīmējumi:
- K Kanalizācija
 - Ea Ielu apgaismojuma elektrolnija
 - ū Ūdensvads
 - vs* Dautkom kabelis, televīzijas kabelis
 - w1 Augstsprieguma elektrolnija
 - ūh Ugunsdzēsēja gidrants
 - G Gāzes līnija
 - ST Siltumtrase

 <p>SIA LK projektu grupa Rauna 10-1, Daugavpils, LV-5401</p>		Daugavpils pilsētas dome		BP-05-11	
		Reģ. Nr. 90000077325 Kr. Valdemāra iela 1, Daugavpils			
Turisma un aktīvās atpūtas infrastruktūras izveides Jauno Stropu mikro rajonā					
Arhitekts	A. Kokins	Šķērsprofili un inženierkomunikāciju izvietojums	Stadija	Lapa	Lapas
		IELU ŠĶĒRSPROFILS 3-3,4-4	DP	DP-5	2
			Reģ.Nr.		