




IELU ŠĶĒRSPROFILS 9-9

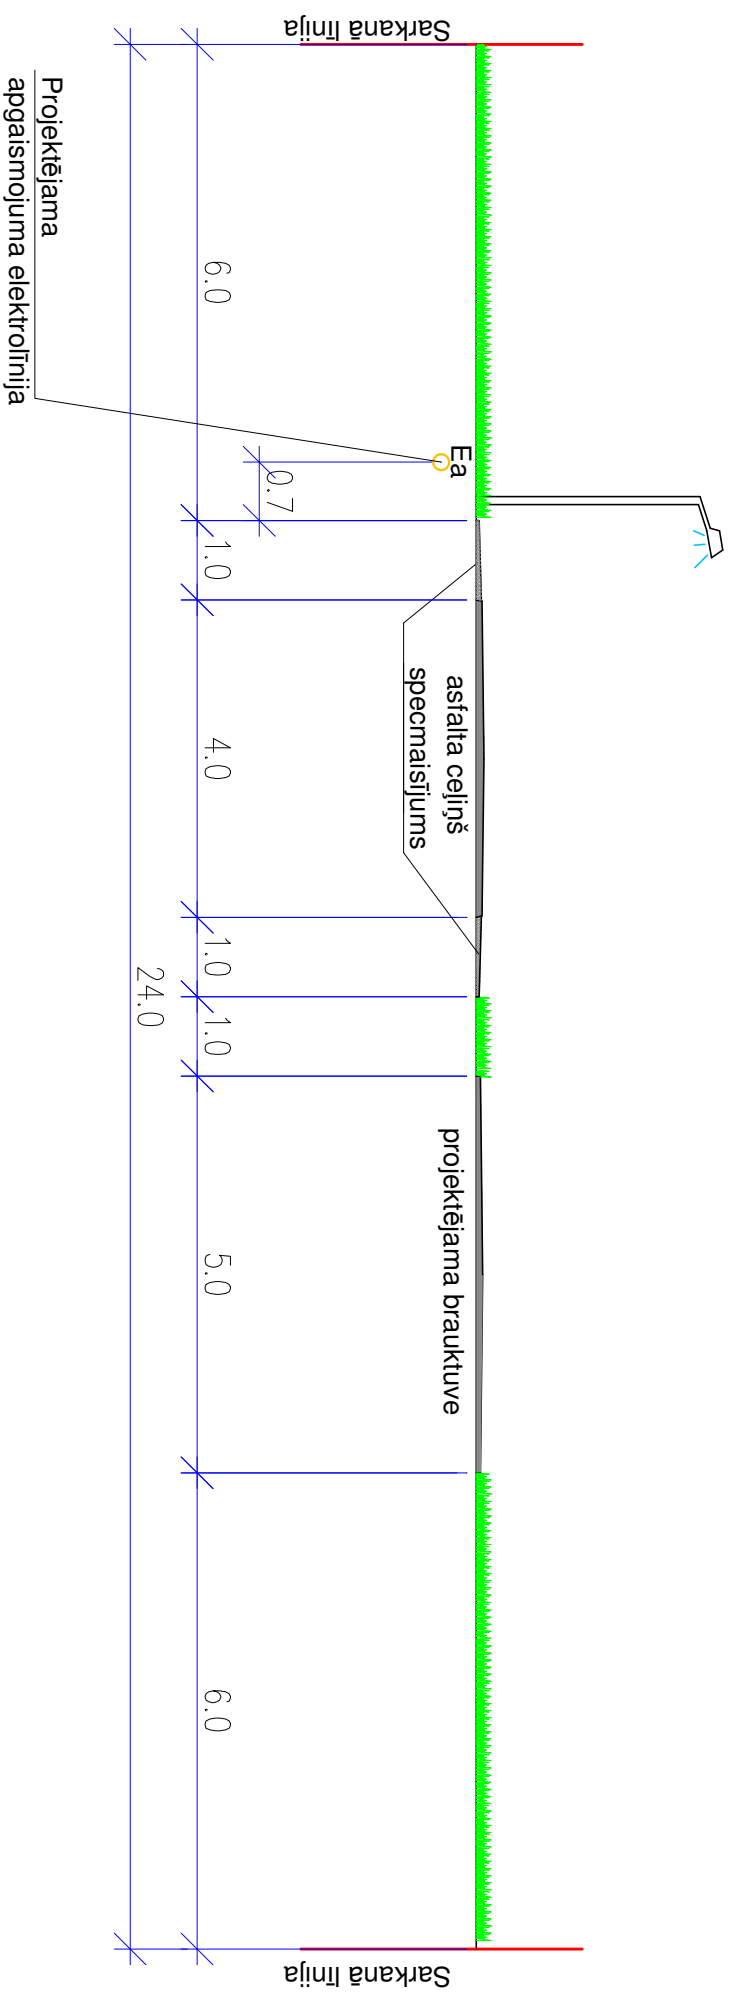

IELU ŠĶĒRSPROFILS 10-10

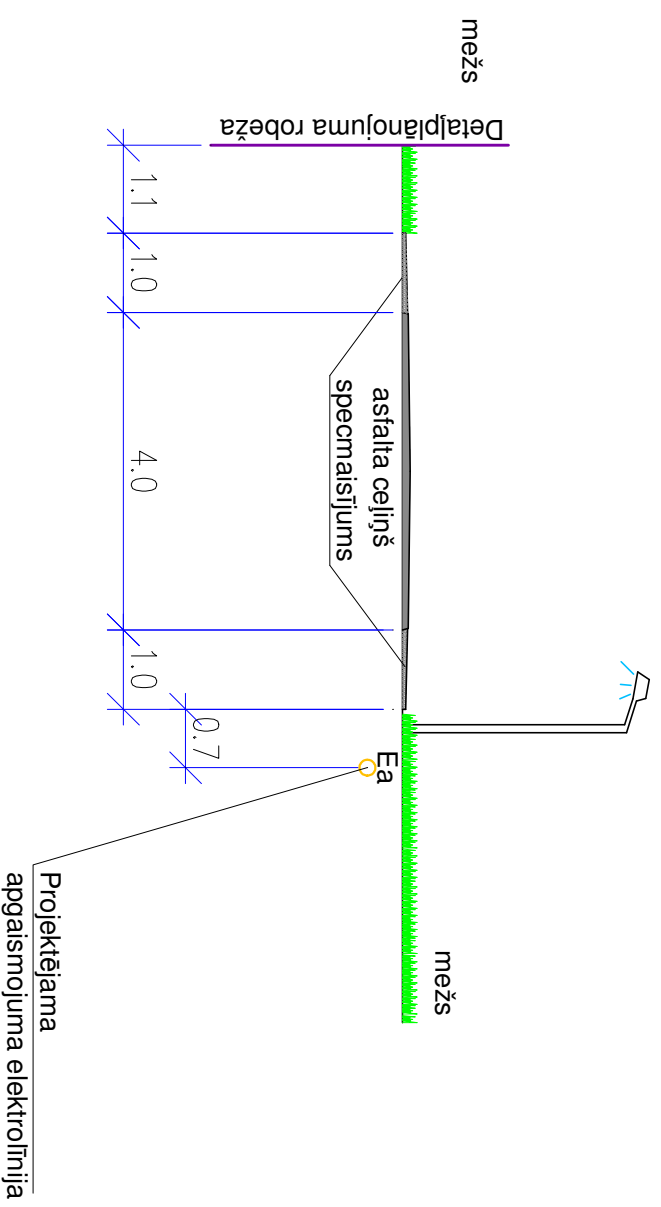

Apzīmējumi:
 ○ Ea Ielu apgaismojuma elektroīnija

 SIA LK projektu grupa Raiņa 10-1, Daugavpils, LV-5401		Daugavpils pilsētas dome Reģ. Nr. 90000077325 Kr. Valdemāra ielā 1, Daugavpils		BP-05-11	
Turisma un aktīvās atpūtas infrastruktūras izveides Jauno Stropu mikrozonā					
Arhitekts	A. Kokins	Šķēršprofili un inženierkomunikāciju izvietojums	Stadija	Lapa	Lapas
		IELU ŠĶĒRSPROFILI 9-9, 10-10	DP	DP-5	5
		M -	Reģ.Nr.		