


CELTniecības KĀRTU SHĒMA

2.STĀVA PLĀNS

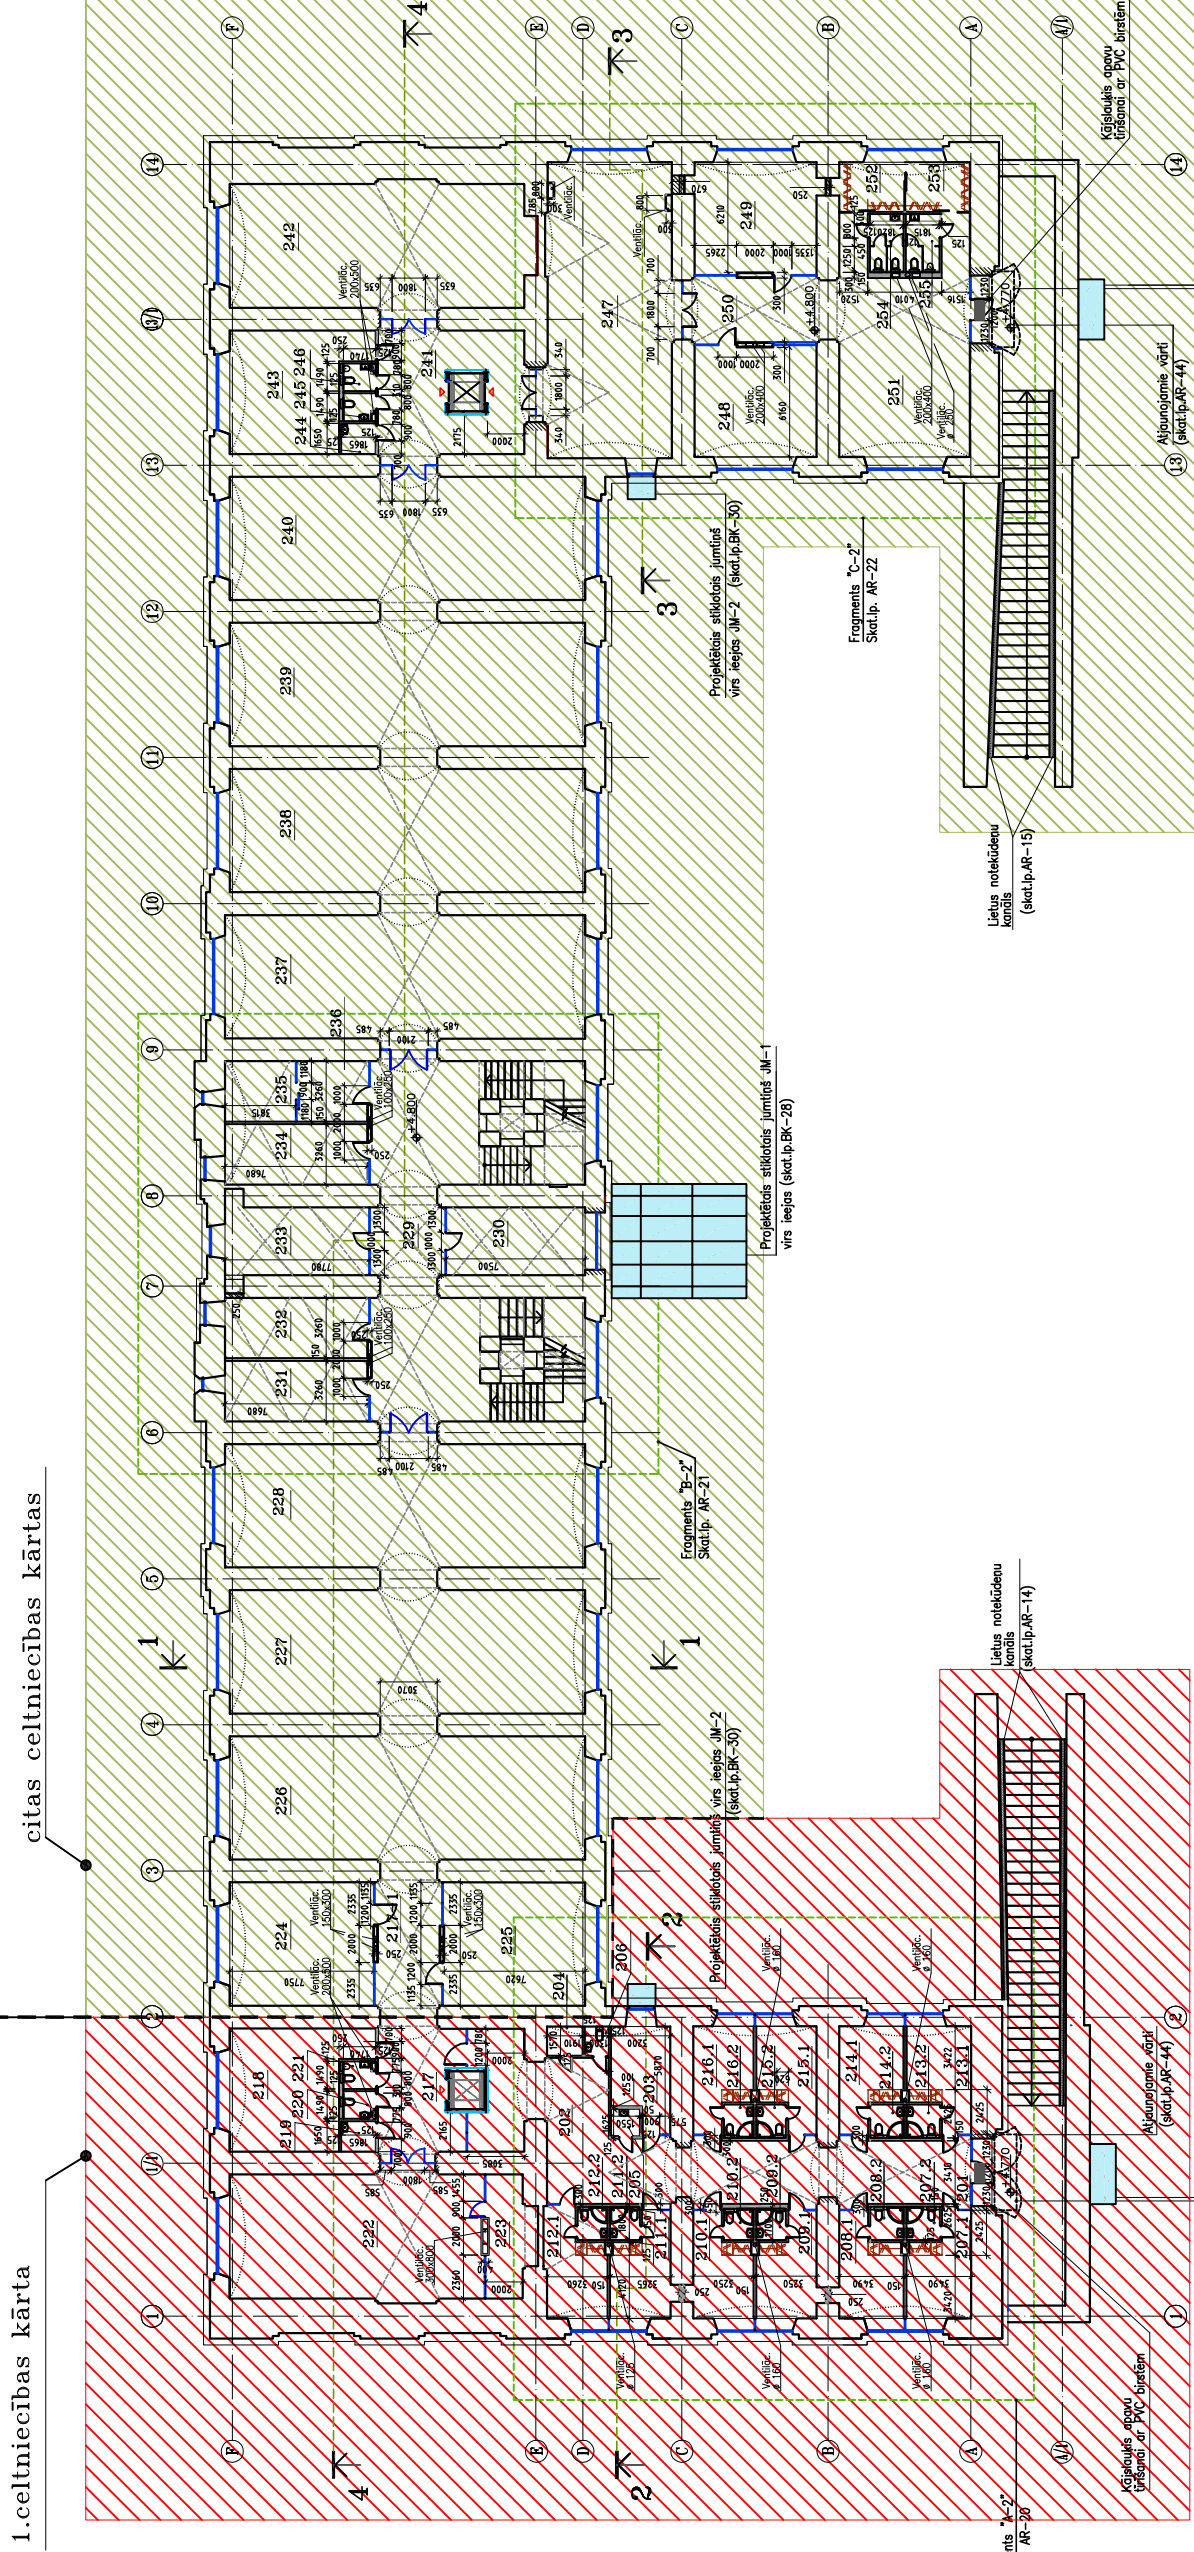

TEĻPU EKSPĻIKĀCIJA 1.CELTniecības KĀRTAI RADOŠO INDUSTRIJU INKUBATORS

Nr	Teļpas nosaukums	Plaštba m ²	Nr	Teļpas nosaukums	Plaštba m ²
201	Gaitenis	69.96	212	Vienvietgais numurs	15.80
202	Vestibīlis	48.1	212.1	Dzīvojamā istaba	17.0
203	Virtuve	16.37	212.2	WC	2.88
204	Veļas mašīnkrātuve	3.0	Kopā: 19.88		
205	Veļas mašīnkrātuve	2.3	213	Divvietgais numurs	16.98
206	WC personālam	2.04	213.1	Dzīvojamā istaba	16.98
207	Divvietgais numurs	16.98	213.2	WC	3.23
207.1	Dzīvojamā istaba	16.98	Kopā: 20.21		
207.2	WC	3.24	214	Divvietgais numurs	16.98
Kopā: 20.22			214.1	Dzīvojamā istaba	16.98
208	Divvietgais numurs	16.98	214.2	WC	3.24
208.1	Dzīvojamā istaba	16.98	Kopā: 20.22		
208.2	WC	3.24	215	Vienvietgais numurs	15.92
Kopā: 20.22			215.1	Dzīvojamā istaba	15.92
209	Vienvietgais numurs	15.92	215.2	WC	2.88
209.1	Dzīvojamā istaba	15.92	Kopā: 18.8		
209.2	WC	2.88	216	Vienvietgais numurs	15.92
Kopā: 18.80			216.1	Dzīvojamā istaba	15.92
210	Vienvietgais numurs	15.92	216.2	WC	2.88
210.1	Dzīvojamā istaba	15.92	Kopā: 18.8		
210.2	WC	2.88	217	Vestibīlis	32.85
Kopā: 18.88			218	Fondu telpa	42.46
211	Vienvietgais numurs	16.00	219	Uzkrājējais inventārs	3.08
211.1	Dzīvojamā istaba	16.00	220	WC	2.46
211.2	WC	2.88	221	WC	2.46
Kopā: 18.88			222	Studija	94.77

* Ielpu platība dāla grādas līmenī

TEĻPU EKSPĻIKĀCIJA CITĀM CELTniecības KĀRTĀM

Nr	Teļpas nosaukums	Plaštba m ²	Nr	Teļpas nosaukums	Plaštba m ²
217-1	Vestibīlis	26.98	249	Konferenču zāle	39.93
224	Studija	52.17	250	Vestibīlis	27.57
225	Fondu telpa	51.27	251	Foajē	82.0
226	Projektu zstāzu zāle	131.91	252	Garderobe	9.4
227	Projektu zstāzu zāle	131.90	253	Garderobe	9.4
228	Projektu zstāzu zāle	133.66	254	WC	5.37
229	Vestibīlis	104.95	255	WC	5.35
230	Administrācijas telpa	27.52			
231	Administrācijas telpa	25.27			
232	Administrācijas telpa	25.23			
233	Administrācijas telpa	28.55			
234	Administrācijas telpa	25.27			
235	Iku administrācija	12.44			
236	Iku tehn. darbnieka telpa	12.67			
237	Kulturālais vesturais zāle	133.74			
238	Kulturālais vesturais zāle	131.91			
239	Kulturālais vesturais zāle	131.91			
240	Kulturālais vesturais zāle	131.91			
241	Vestibīlis	52.76			
242	Sorikojumu zāle	111.62			
243	Konferenču zāle	42.53			
244	Konferenču zāle	3.08			
245	WC	2.46			
246	WC	2.46			
247	Sorikojumu zāle	104.95			
248	Konferenču zāle	39.57			

* Ielpu platība dāla grādas līmenī

NOSACĪTIE APZĪMĒJUMI:

- grīstu veļes un atvērta pārsegde
- veļļu projekcija
- projektētās kļeļļu sienas
- atvērējamās aļlas
- projektētās aļlas
- projektētās āpārkārtā stāpasienas
- pirā celtniecības kārtā
- citās celtniecības kārtās

PIEZĪMES:

1. Vei izmērī dāti milimetros.
2. Plāns izstrādāts saskaā ar 2008.g. personas uzmrējumiem.
3. Augšluma atzīmes dātas metros.
4. Grēzumus 1-1, 2-2, 3-3, 4-4 skat.lip. AR-06, AR-07.
5. Kļeļģis kļpnes ois 1-4, 11-14 skat.lip. AR-14+AR-15.

SK. LĪDZĪGS	REKIZES
Projekts: DAUGAVPĪLS PILSETAS DOZE	Projekta Nr.: ARH-03-08
Projekta Nr.: ARH-03-08	Ārsta Nr.: AR-05-A
Projekta Nr.: ARH-03-08	Ārsta Nr.: TP
Projekta Nr.: ARH-03-08	Ārsta Nr.: 1200
Projekta Nr.: ARH-03-08	Ārsta Nr.: AUT 2008