

Uzņēmējs - SIA "Daugavpils ūdens"

CEĻA SATIKSMES ORGANIZĀCIJA 18.NOVEMBRA IELĀ PAGAUDU CEĻA ZĪMJU UZSTĀDĪŠANA

Objekts - Ūdensvada avārijas remontdarbi 18.novembra ielā


Atbildīgais būvdarbu vadītājs

Plānotais būvdarbu veikšanas laiks

Vladimirs Gaimovičs

15.08.2018 - 28.09.2018

tālr. +371 29360262

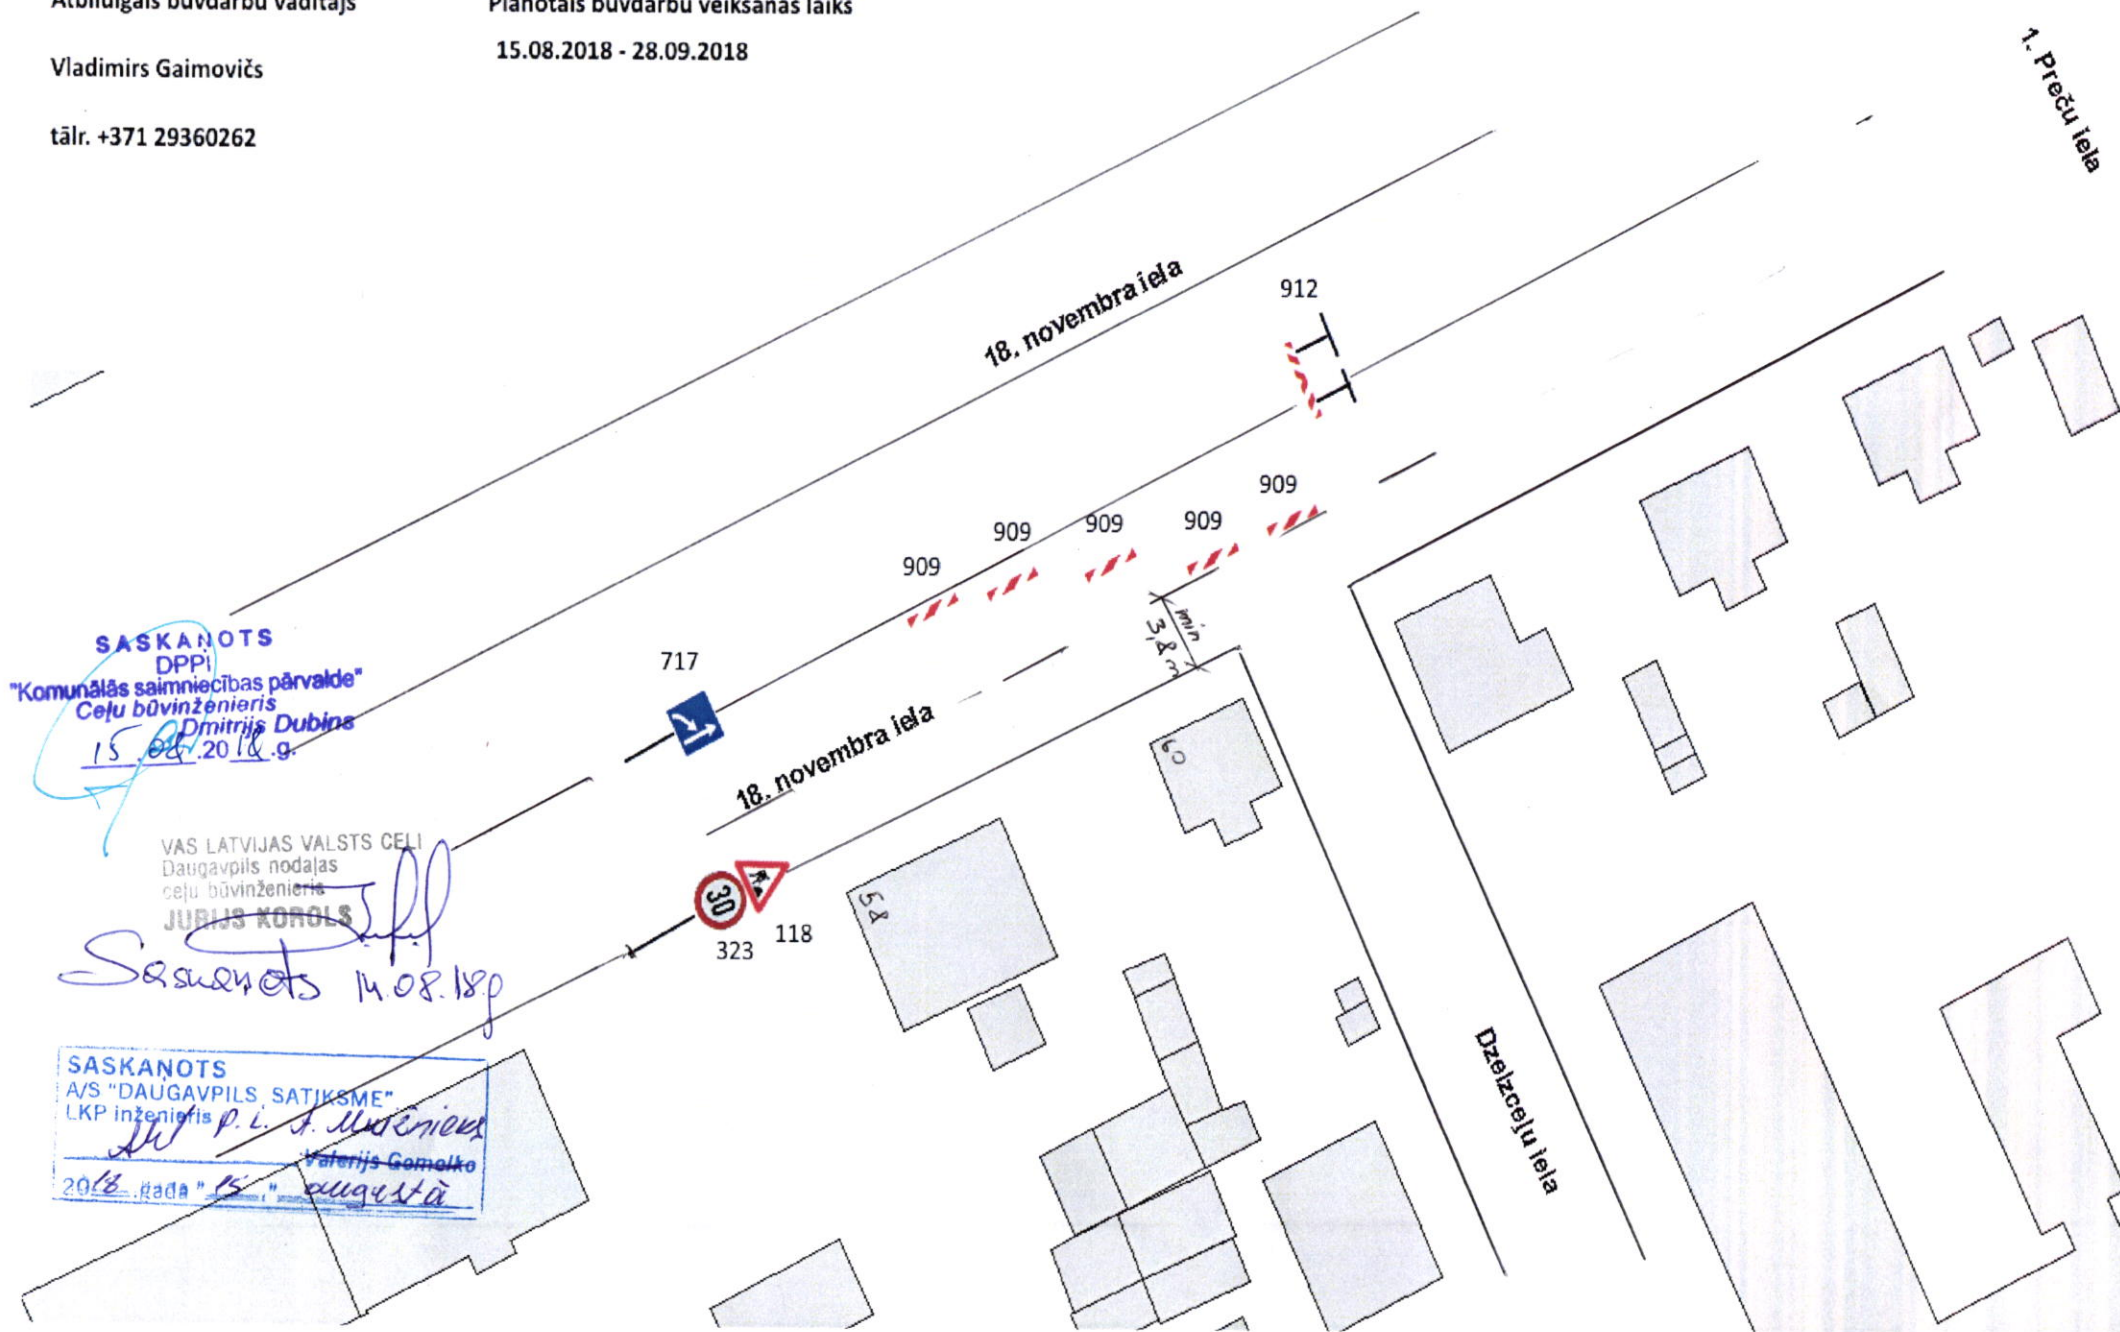

1. Preču iela

SASKANOTS
DPPi
"Kommunālās saimniecības pārvalde"
Ceļu būvzinīeris
Dmitrijs Dubins
15.08.2018.g.

VAS LATVIJAS VALSTS CEĻI
Daugavpils nodaļas
ceļu būvzinīeris
JURIJS KOROLS
Saskaņots 14.08.18g

SASKANOTS
A/S "DAUGAVPILS, SATIKSME"
LKP inženīeris P. L. J. Mūrnieks
Valerijs Gomolko
2018. gada "15." augustā