


SASKAŅOTS
 AS "DAUGAVPILS SATIKSMĒ"
 LKP Inženieris
 20.08.gada "ko." S. S. S. S.
 Valerijs Gernolko

SASKAŅOTS
 DPPI
 "Komunālās saimniecības pārvalde"
 vadītāja vietnieks
 Artūrs Dzeriņš
 11.09.2018.g.

Daugavpils pilsētas pašvaldības
 policijas transporta uzraudzības
 nodaļas priekšnieks
 19.08.18. A. Lomašs

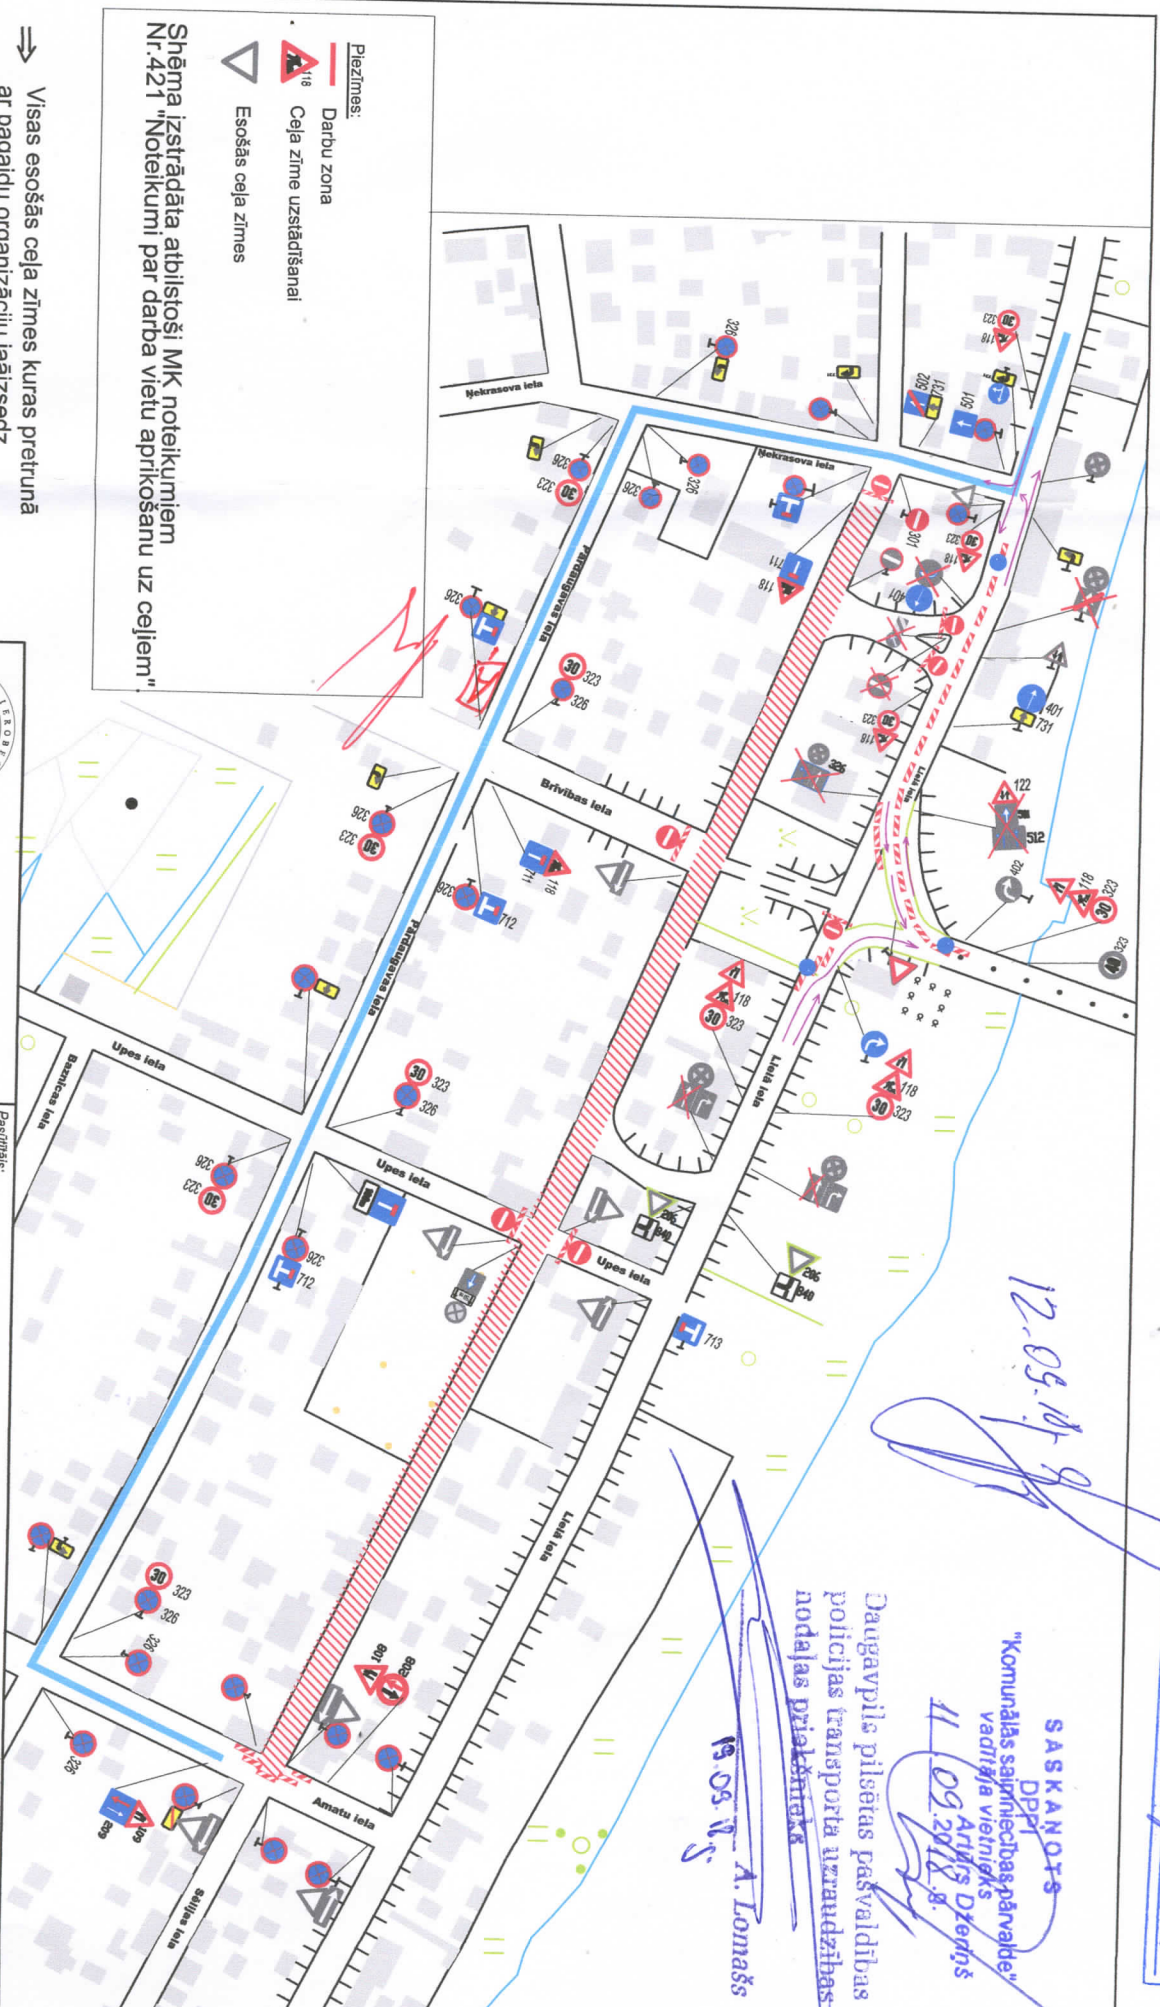

Shēma izstrādāta atbilstoši MK noteikumiem Nr.421 "Noteikumi par darba vietu aprīkošanu uz ceļiem".

- Piezīmes:
- ▬ Darbu zona
 - ▲ Cēļa zīme uzstādīšanai
 - ▽ Esošās ceļa zīmes

- ⇒ Visas esošās ceļa zīmes kuras preturān ar pagaidu organizāciju jāizsēdz
- ⇒ Darbu vietu aprīkot ar vadstāpļiem
- ⇒ Nodrošināt gājēju satiksmi
- ⇒ Nodrošināt vietējo un operatīvo satiksmi
- ⇒ Veicami darbi - asfalta seguma atjaunošana
- ⇒ Darbu termiņi - no 25.09 - 18.10
- ⇒ Darbus veic - SIA "DSM Meistari"
- Atb. persona - J. Macionis tālr. 20555556

		Motoru iela 4U, Daugavpils, Latvija PVN Reģ. Nr. LV 51503067021 e-pasts: bauform@inbox.lv	
Amats	Vārds, uzvārds	Paraksts	Datums
Izstrādāja	T. Trocka		11.09.18.
Segatavoja	T. Trocka		11.09.18.
Pasūtītājs:		SIA "DSM Meistari"	
Objekta nosaukums:		Sēlijas iela no Nekrasova ielas līdz Amatu ielai, Daugavpilī.	
Shēmas Nr.:		Nr 11	
Stadija	Mēka un numurs		
Pagaidu ceļa zīmju shēma			