


SASKAŅOTS
AS "DAUGAVPILS SATIKSMĒ"
 LKP izteikšanās
 Valerijs Gornolko
 20. gada "17. Septembra diņa"

Pasūtīt dārtumam

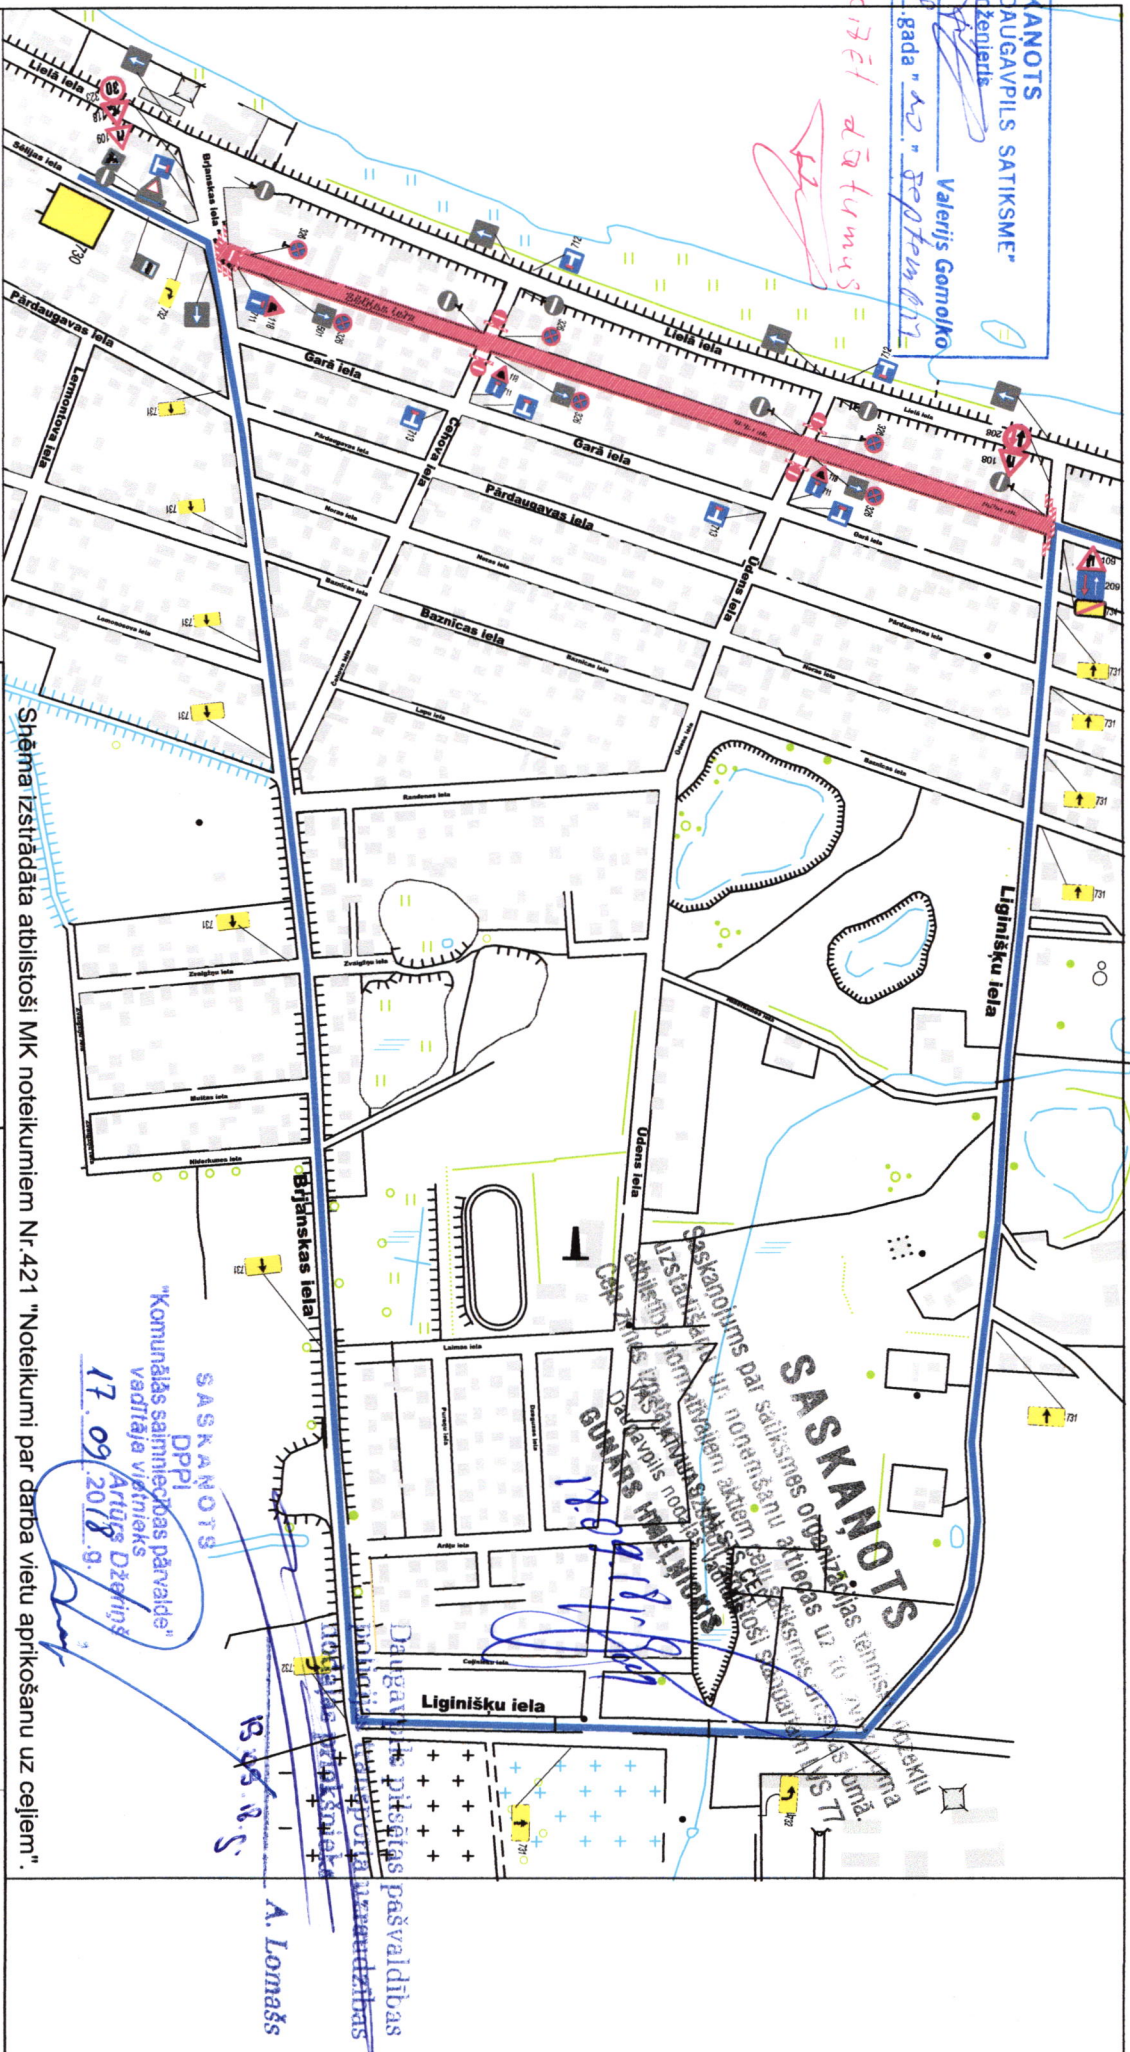

- ⇒ Visas esošās ceļa zīmes kuras pretunā ar pagaidu organizāciju jāaizsedz
- ⇒ Darbu vietu aprīkot ar vadstatņiem
- ⇒ Nodrošināt gājēju satiksmi
- ⇒ Nodrošināt vietējo un operatīvo satiksmi
- ⇒ Veicami darbi - asfalta seguma atjaunošana
- ⇒ Darbu termiņi - no 29.10.18. - 10.12.18.
- ⇒ Darbus veic - SIA "DSM Meistari"
- ⇒ Atb. persona - J. Mačionis tālr. 205555556

		Motoru iela 4U, Daugavpils, Latvija PVN Reģ. Nr. LV 51503067021 e-pasts: bauform@inbox.lv	
SIA "DSM Meistari"		Sērijas iela no Brianskas ielas līdz Līginišķu ielai, Daugavpilī.	
Pasūtītājs:		Sērijas Nr.: Nr 14	
Objekta nosaukums:		Sērijas Nr.:	
Amats:		Datums:	
Vārds, uzvārds:		Rasējums:	
Paraksts:		Stadija:	
Izstrādāja:		Marka un numurs:	
Sagatavoja:		Metods: bez mēroga	
T. Trocka		Arhivs Nr.:	
T. Trocka			
12.09.18.			
12.09.18.			
Pagaidu ceļa zīmju shēma			